


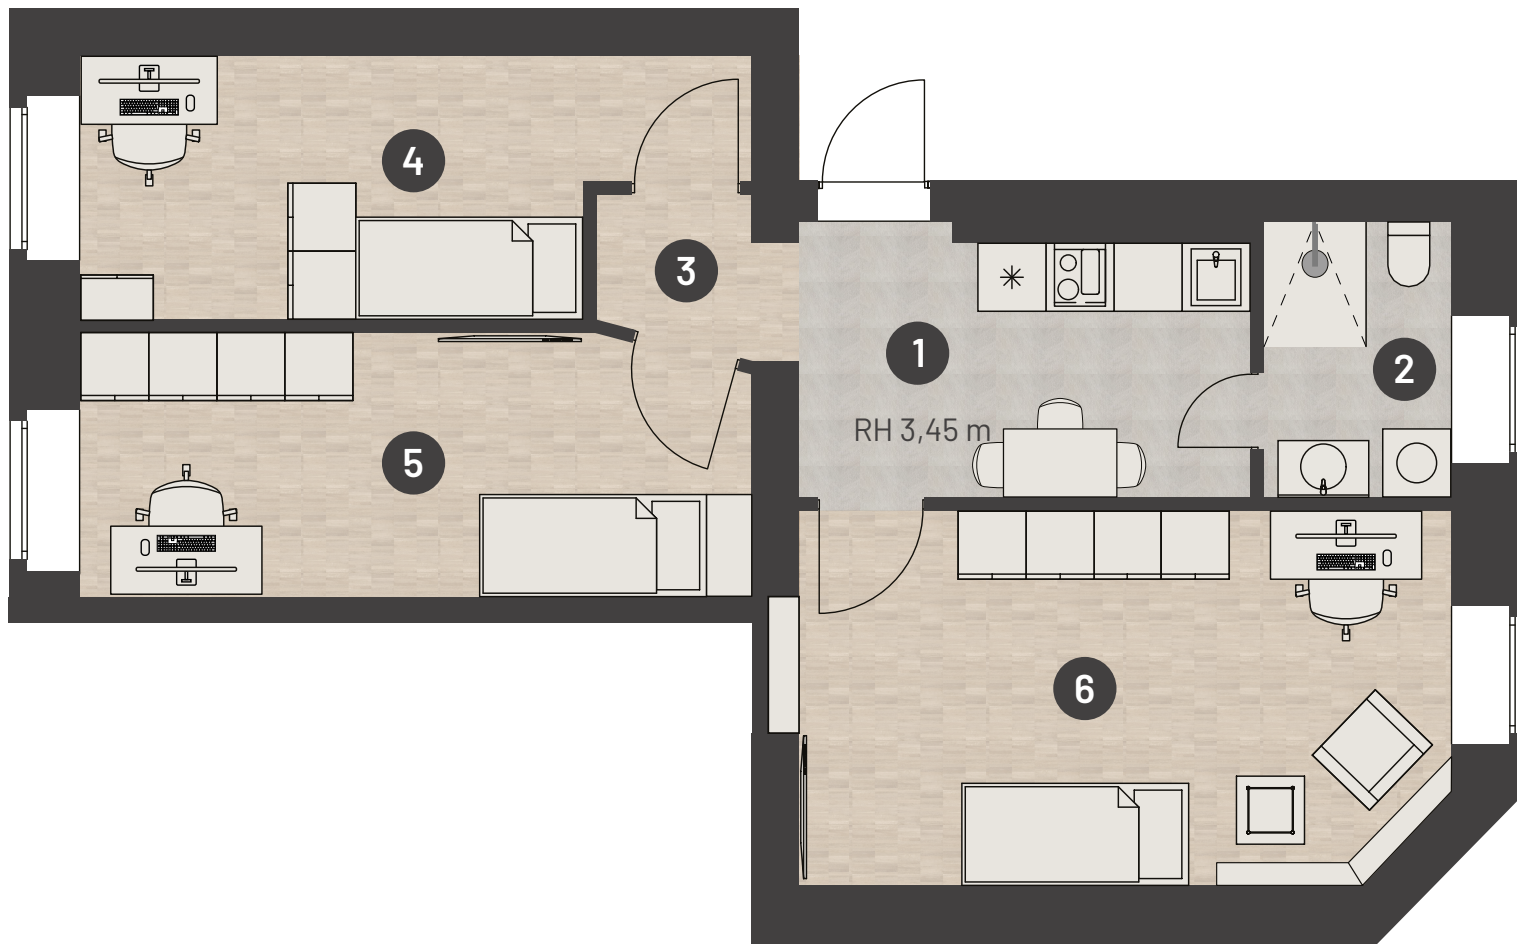

VH - EG | WE02

Zinsendorfstraße 4,
10555 Berlin

1	Küche	8,3 m ²
2	Bad	3,8 m ²
3	Flur	3,1 m ²
4	Zimmer 1	11,7 m ²
5	Zimmer 1	11,7 m ²
6	Wohnzimmer	16,8 m ²

Gesamt	55,4 m ²
--------	---------------------