


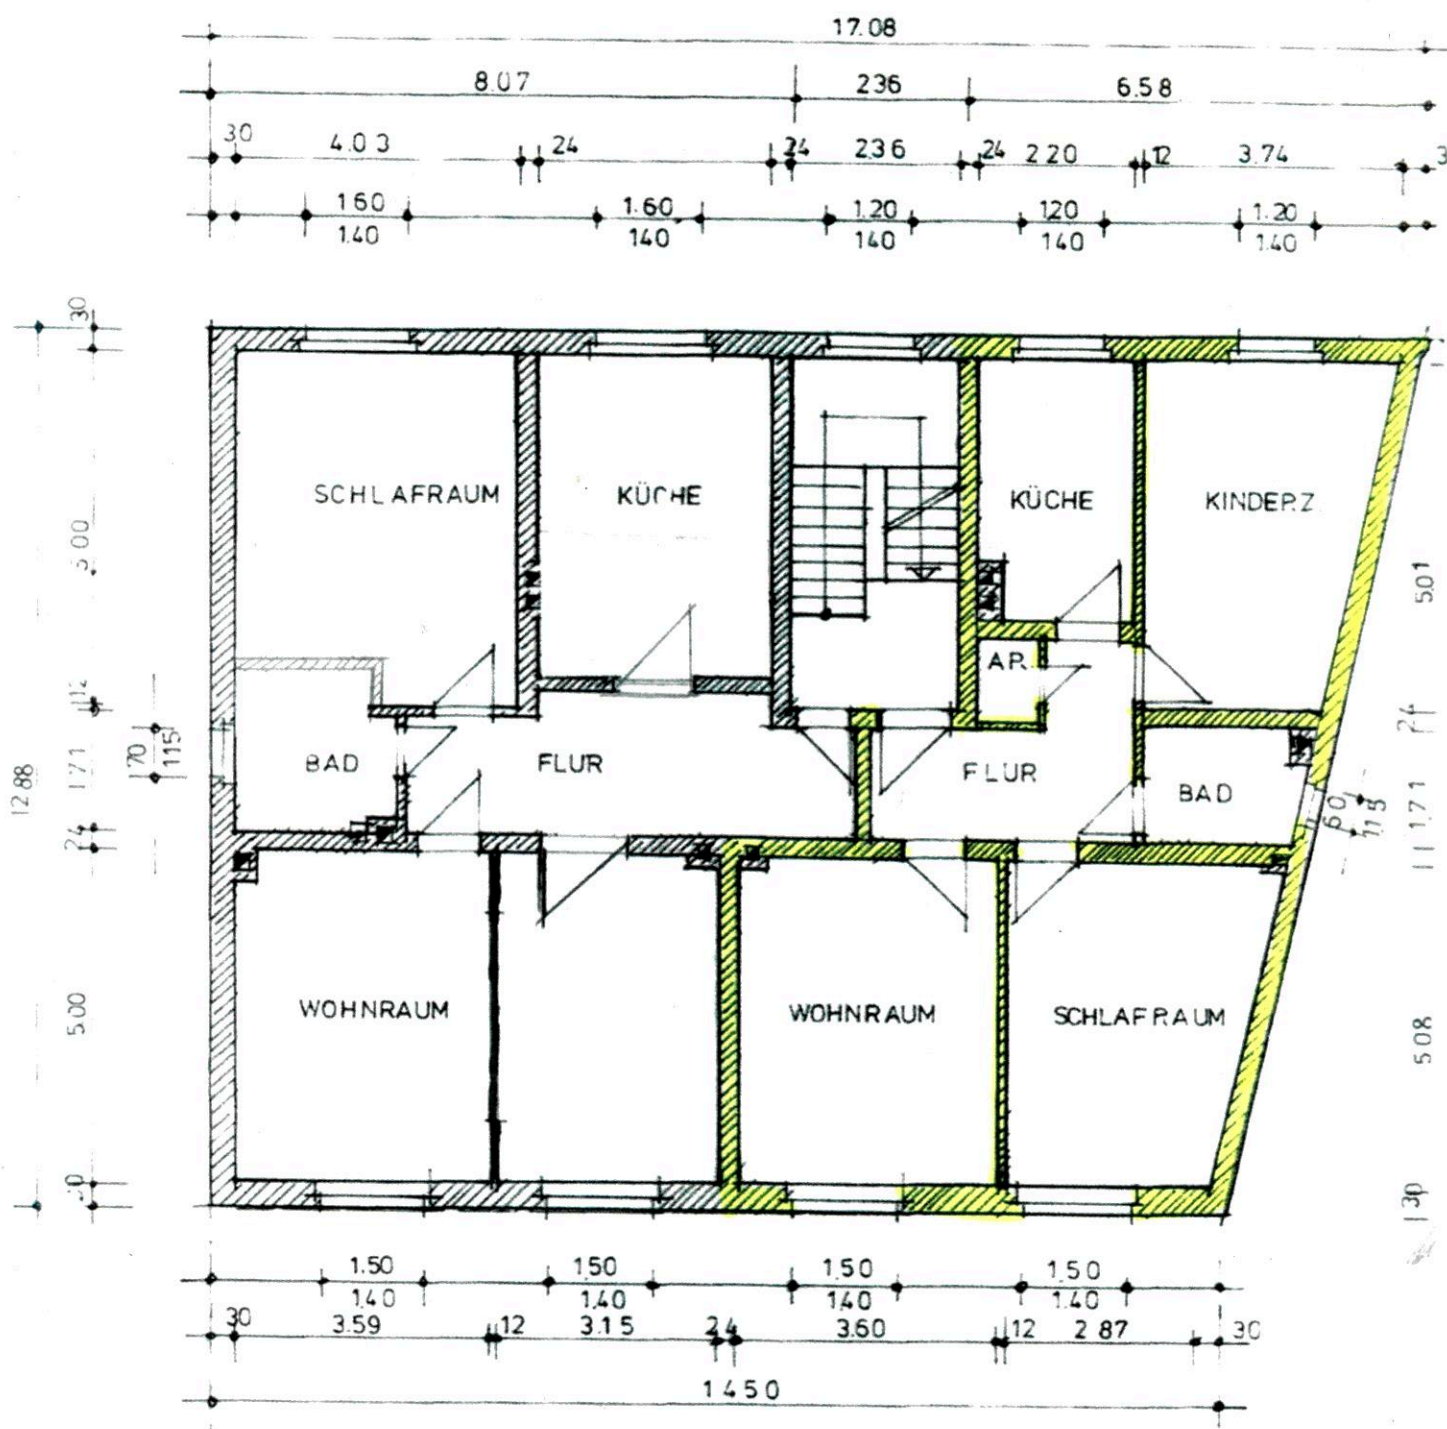

I-II. OBERGESCHOSS

1. Obergeschoss links

3 Zimmerwohnung 70 qm

Herner Straße 224,
44809 Bochum