


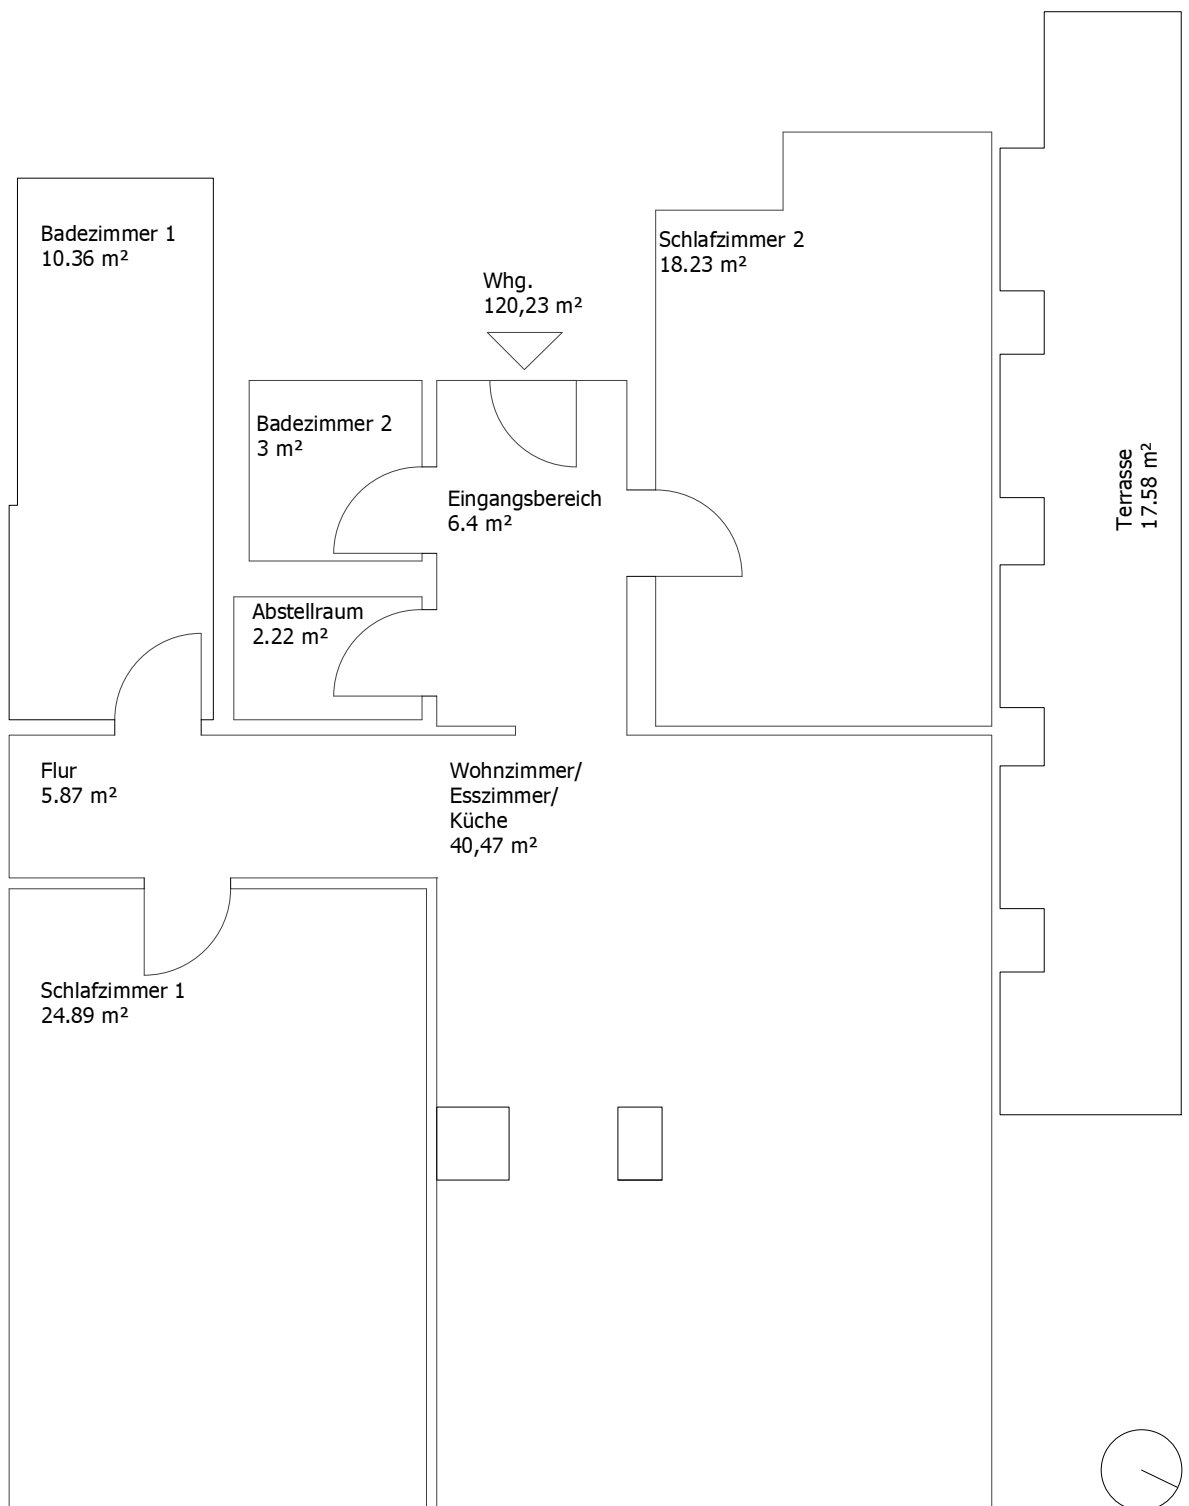

Wohnfläche

Wohnen/Essen/Küche:	40,47 m ²
Schlafzimmer 1:	24,89 m ²
Schlafzimmer 2:	18,23 m ²
Badezimmer 1:	10,36 m ²
Badezimmer 2:	3,00 m ²
Eingangsbereich:	6,40 m ²
Flur:	5,87 m ²
Wohnung innen:	111,44 m ²

Terrasse Grundfläche: 17,58 m²
Wohnfläche (inkl. 50% Terrasse) 120,23 m²