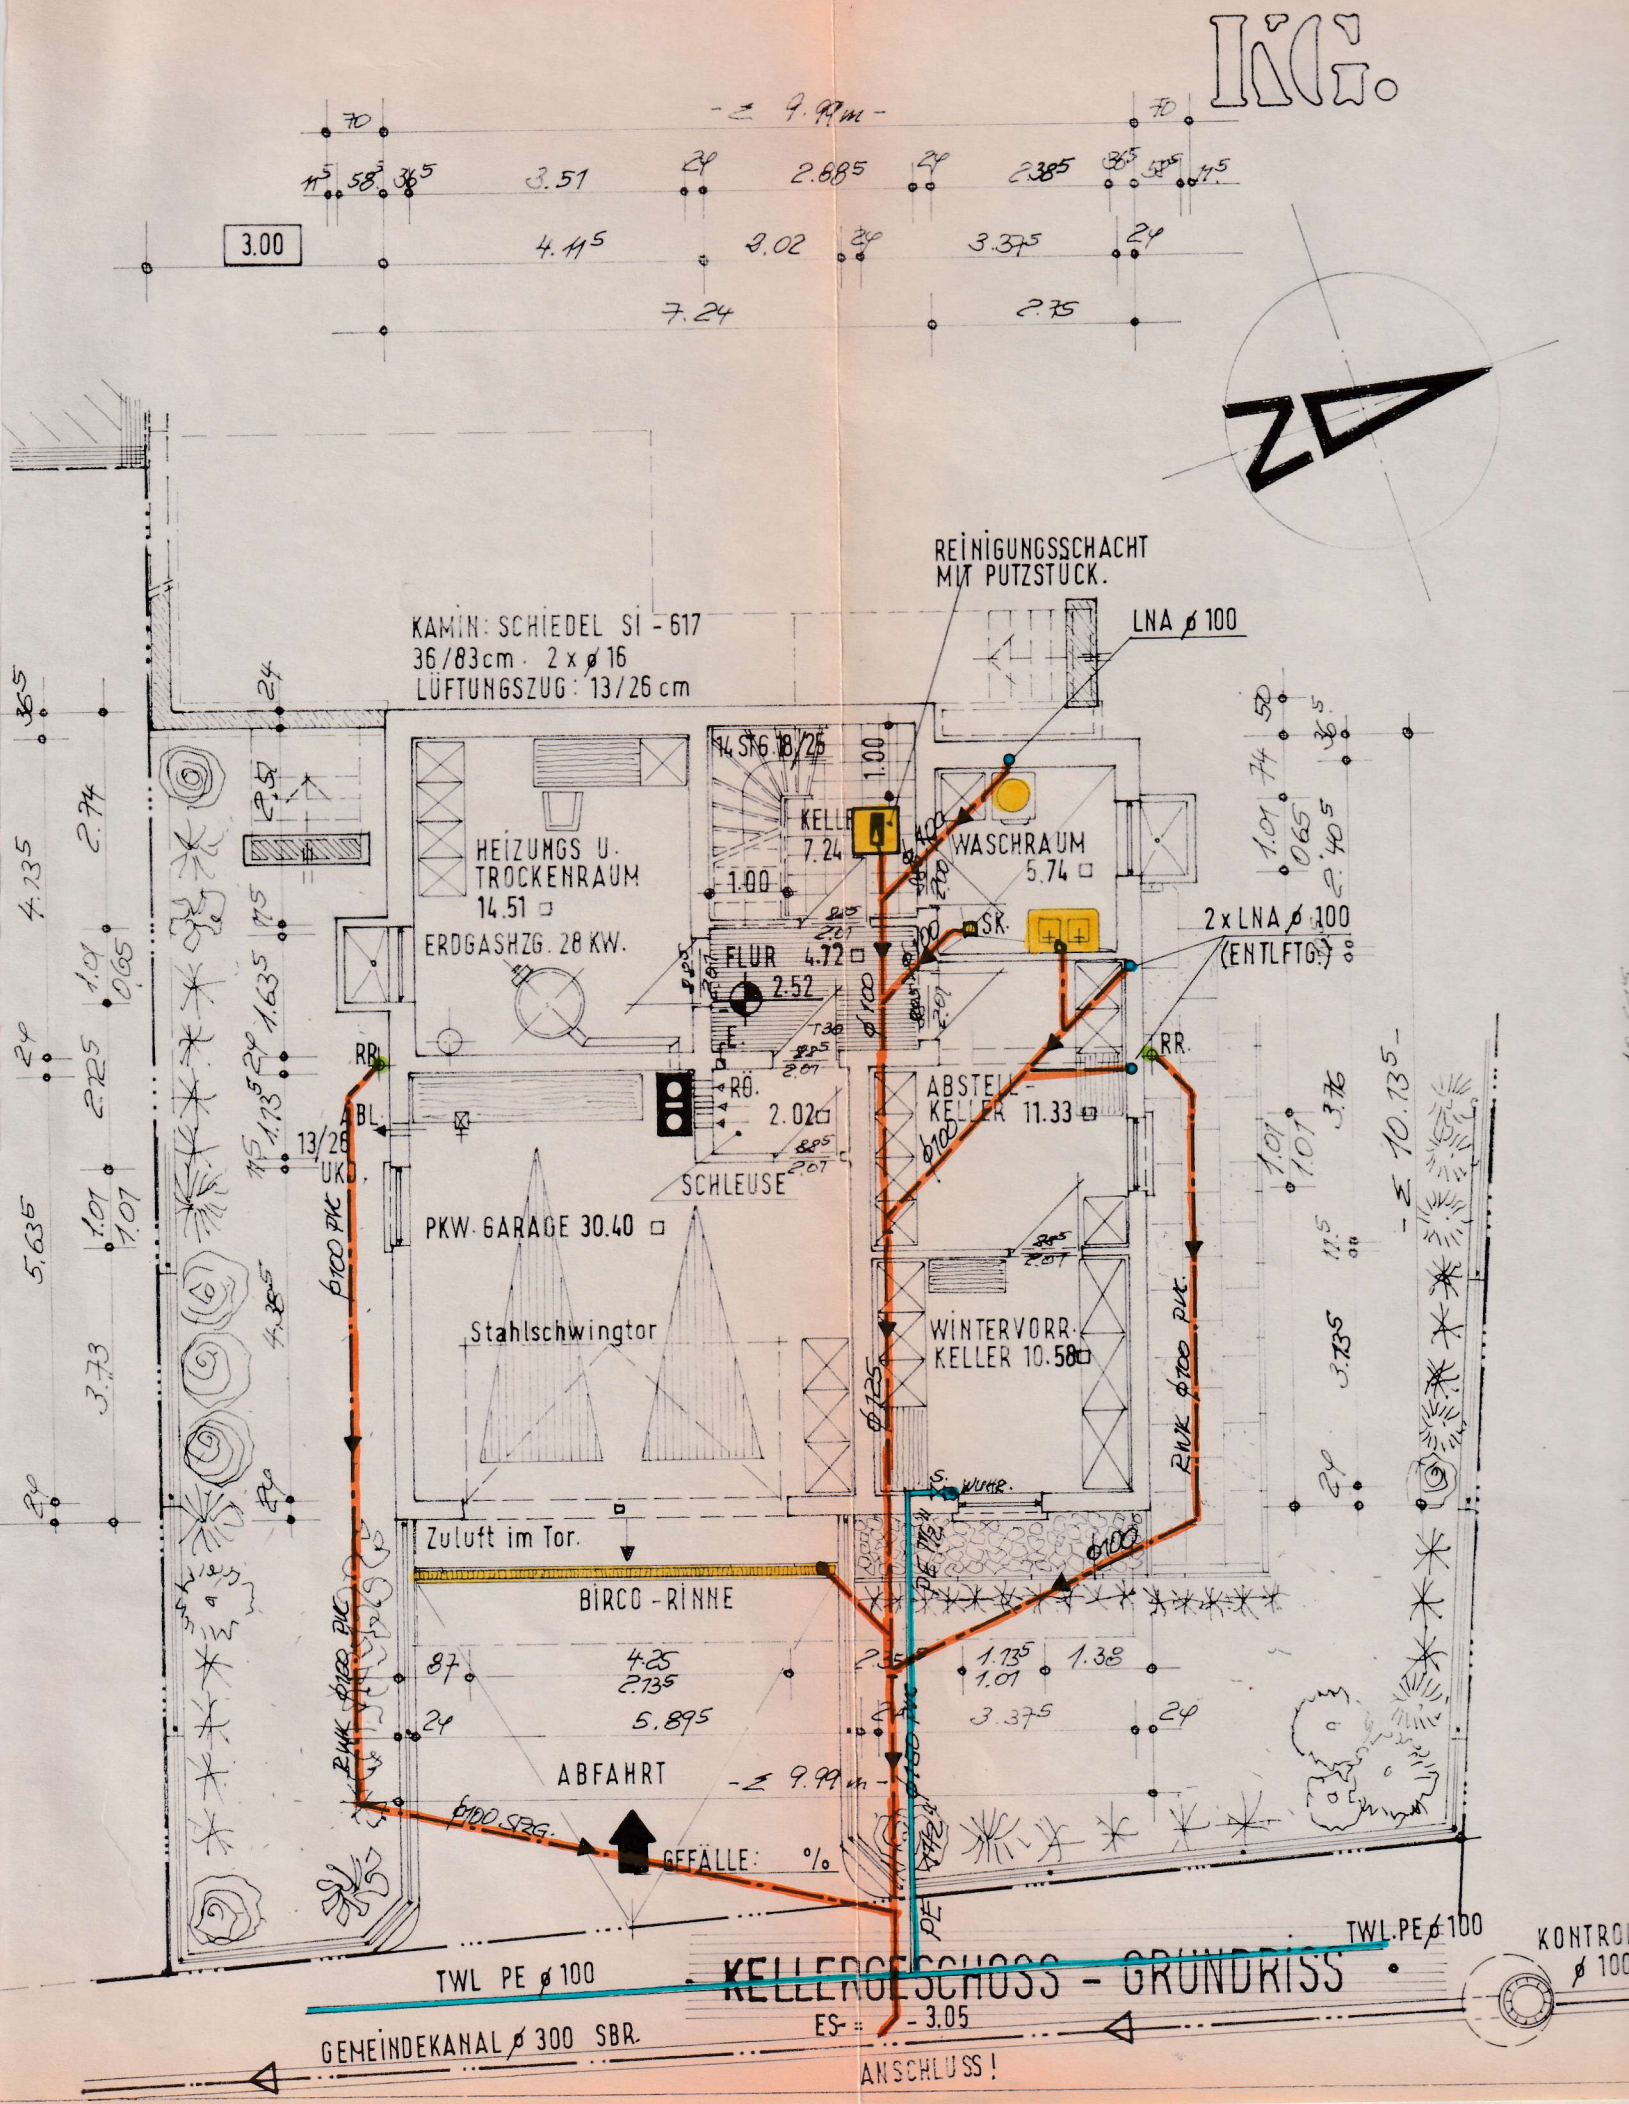
KG.
REINIGUNGSSCHACHT MIT PUTZSTÜCK.
LNA ø 100
KAMIN: SCHIEDEL SI - 617
36/83cm · 2 x ø 16
LÜFTUNGSZUG: 13/26 cm
HEIZUNGS U. TROCKENRAUM 14.51 □
ERDGASHZG. 28 KW.
KELLER 7.24
WASCHRAUM 5.74 □
FLUR 4.72 □
2.52
SK.
2 x LNA ø 100 (ENTLFTG.)
RR.
RÖ.
2.02 □
SCHLEUSE
ABSTELL-KELLER 11.33 □
PKW-GARAGE 30.40 □
Stahlschwingtor
WINTERVORR. KELLER 10.58 □
Zuluft im Tor.
BIRCO-RINNE
ABFAHRT
GEFÄLLE: %
TWL PE ø 100
GEMEINDEKANAL ø 300 SBR.
ES = - 3.05
ANSCHLUSS!
KELLERGESCHOSS - GRUNDRISS