


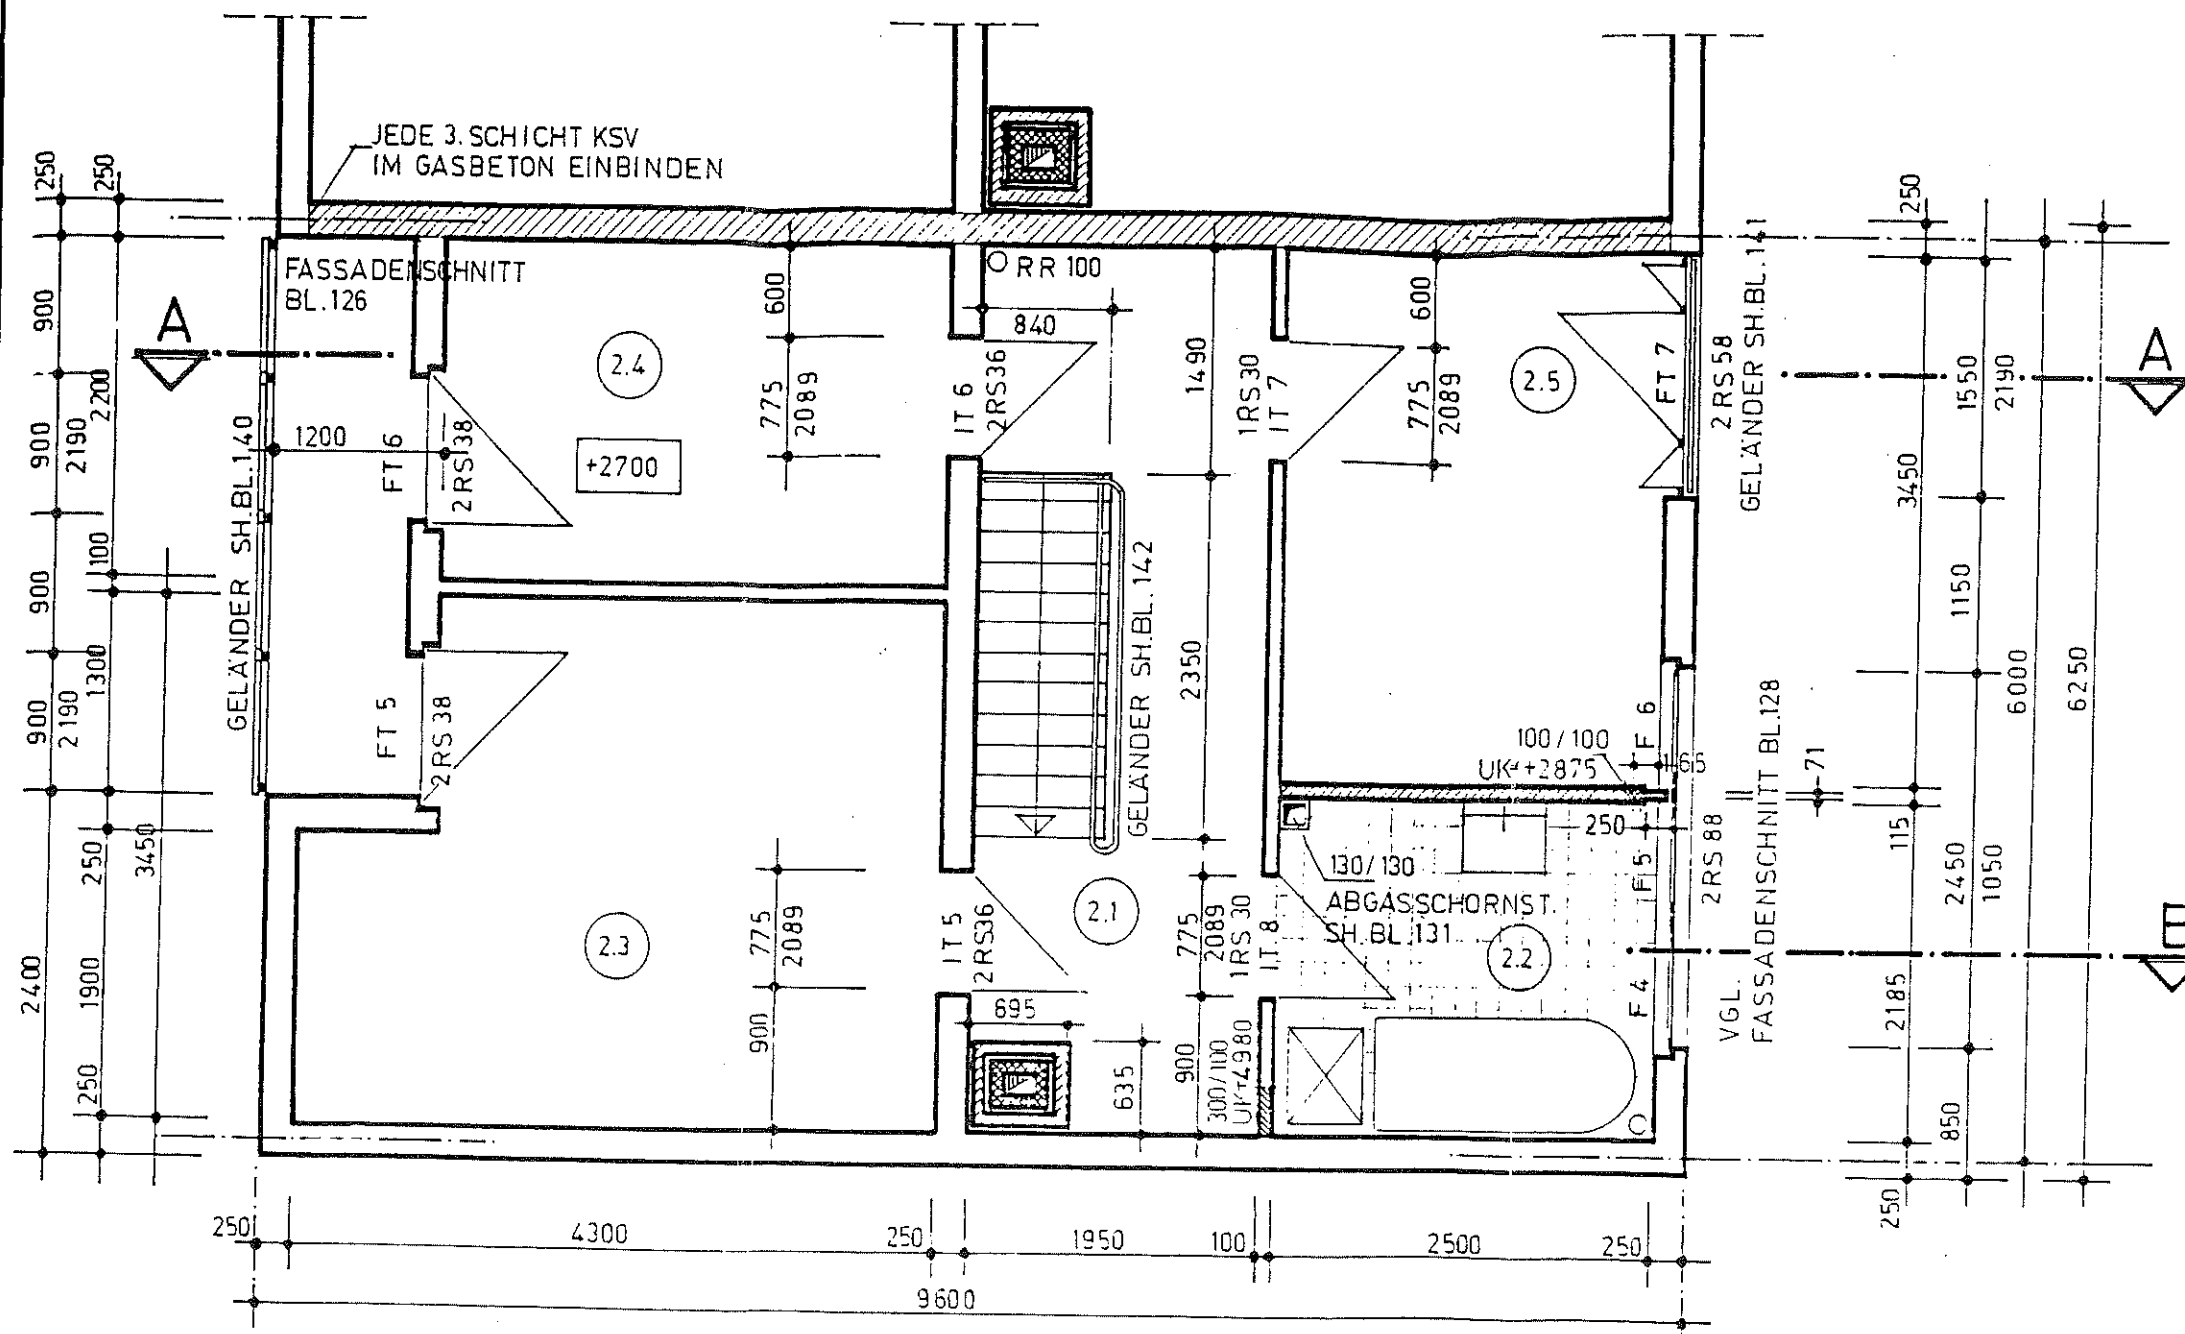

Mauerwerk aus
Gasbeton n.TGL 25 553
und Richtlinien über
Gasbeton

Kalksandstein
Sämtliche Maßanga-
ben sind Rohbau-
maße

innen: MG II
außen: 2mm Ilmantin-
Plastputz

vergl. hierzu:
Erdgeschoß Bl.105
Schnitt Bl.107
Details u. Listen

±0.000 — 270ü.0KG

RAUM NR	BENENNUNG	FLÄCHE m ²	HÖHE m	m ³	UMFANG m	FUSSBODEN VGL BL.134	STAHLBETONSTÜRZE	FENSTER	TÜREN
(2.1)	FLUR	9,0	2,480	22,3	15,40		2 STÜCK RS 30 4 STÜCK RS 36 4 STÜCK RS 38 2 STÜCK RS 58 2 STÜCK RS 88	VGL. HIERZU FENSTERLISTE BL.191 SOHL- U. FENSTER- BÄNKE SH. BL. 192 UND 137	VGL. HIERZU TÜRLISTE BL.190
(2.2)	BAD	5,4	2,480	13,4	8,40				
(2.3)	SCHLAFZI.	13,4	2,480	33,2	15,50				
(2.4)	KINDERZI.	7,4	2,480	18,4	11,10				
(2.5)	KINDERZI.	8,5	2,480	21,3	11,90				



Eigenheim Pirna
Obergeschoßgrundriß

M1: 50
106

