


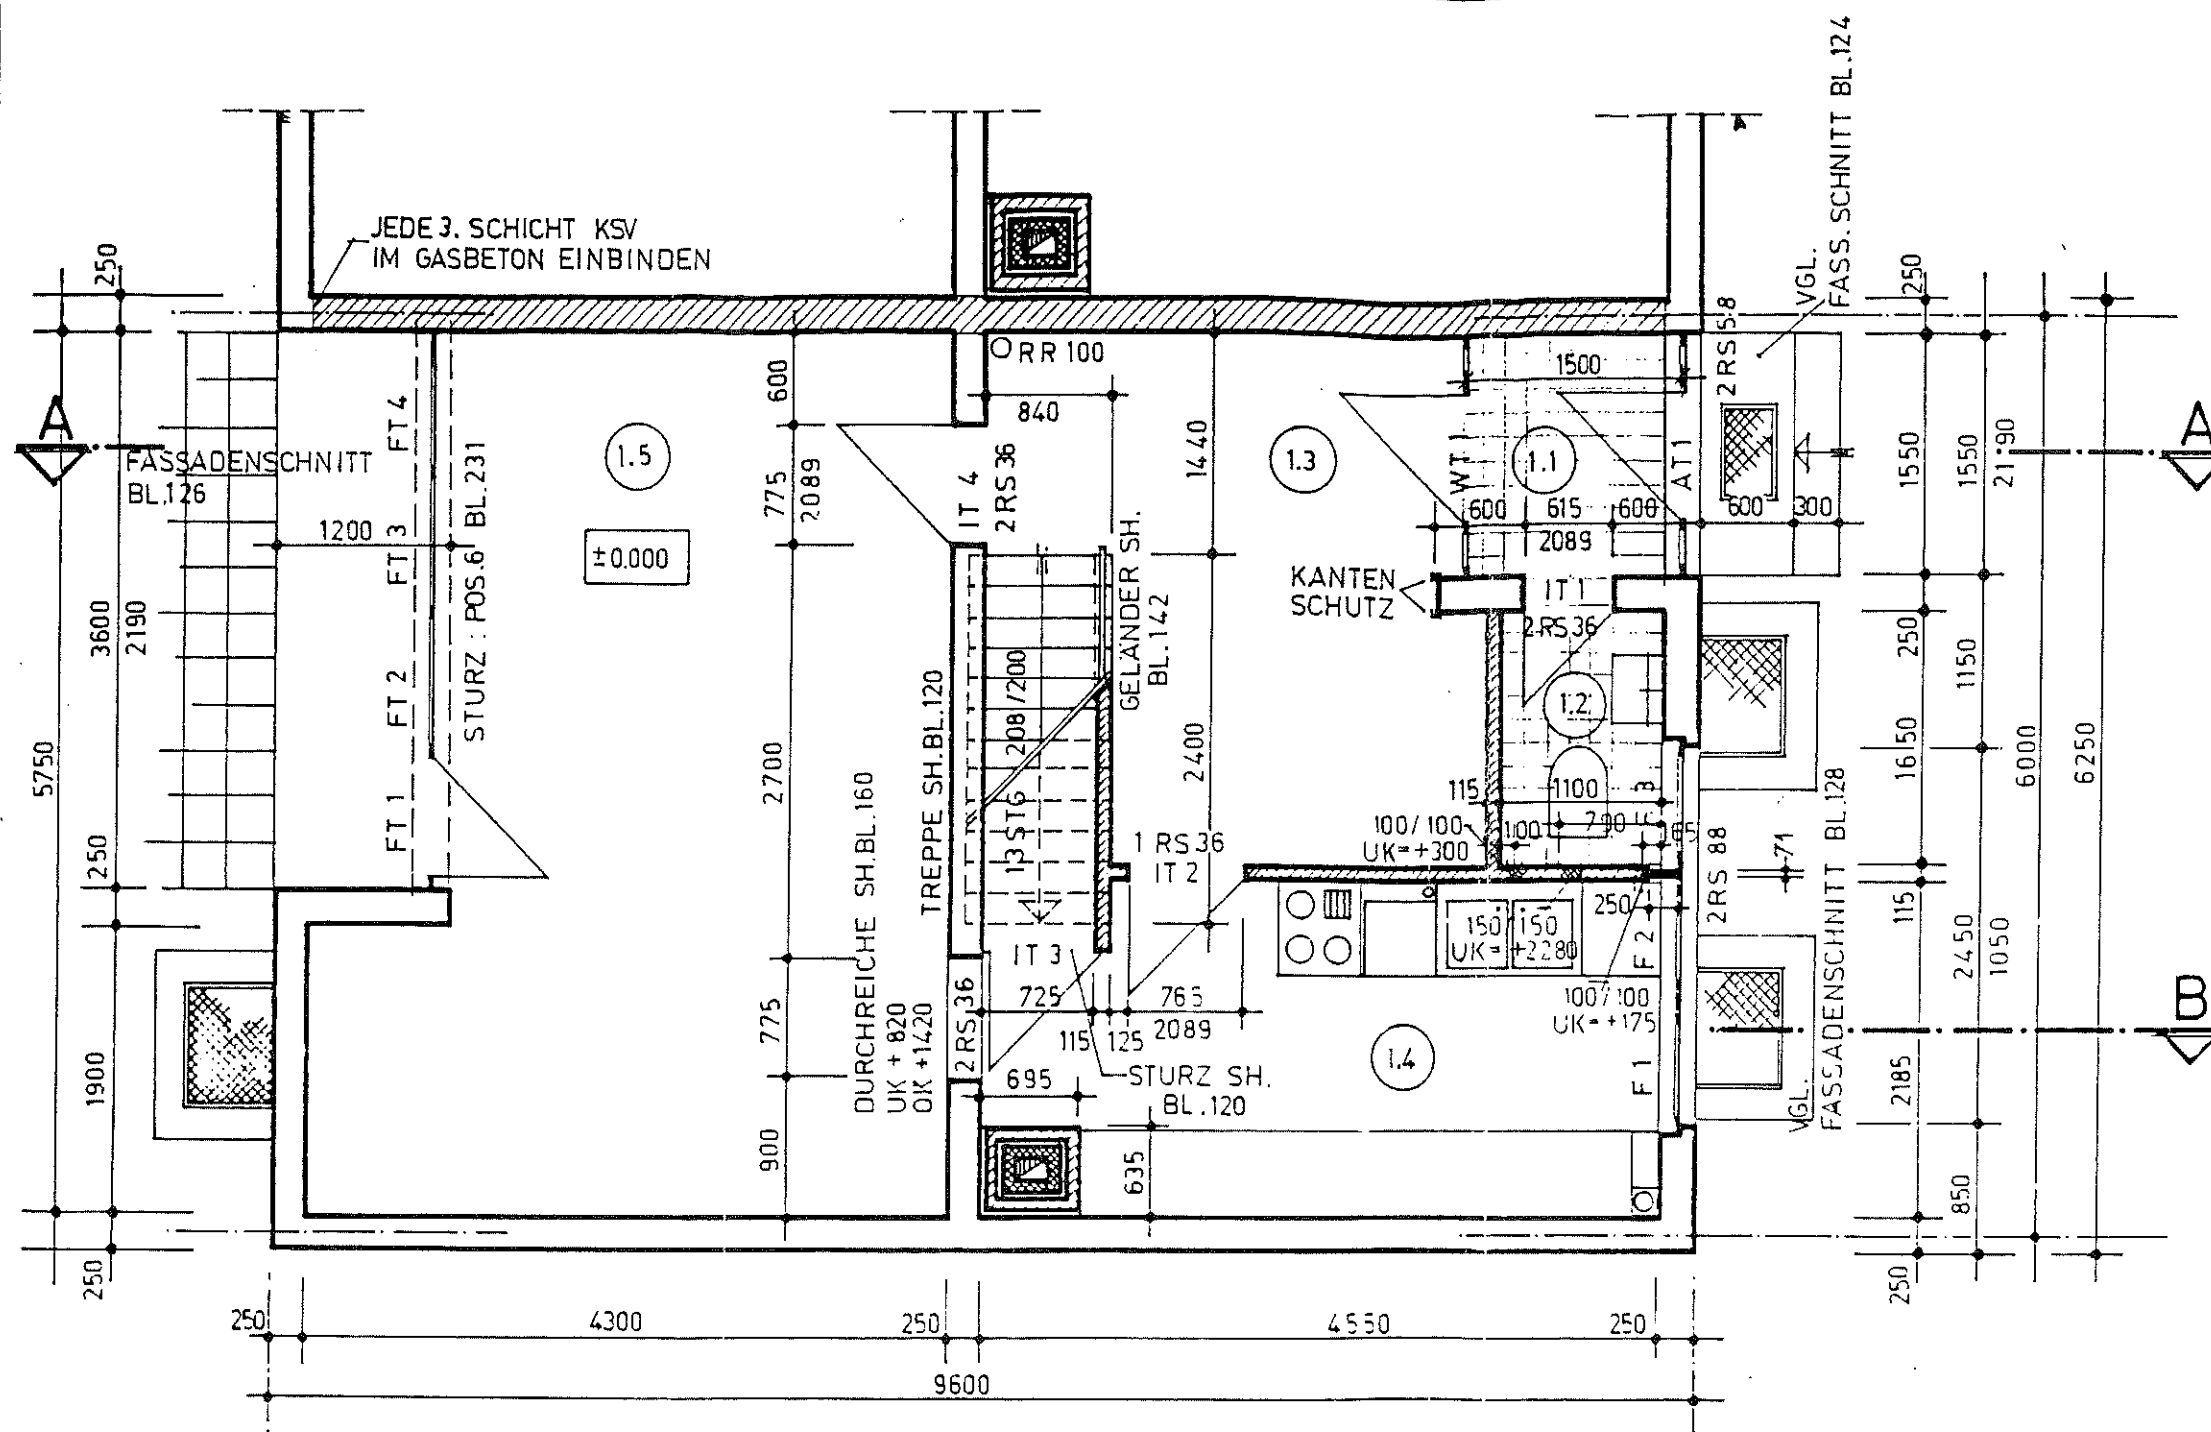

Mauerwerk aus  
Gasbeton n.TGL 25 553  
und Richtlinien über  
Gasbeton

Kalksandstein  
Sämtliche Maßanga-  
ben sind Rohbau-  
maße

innen: MG II  
außen: 2mm Ilmantin-  
Plastputz

vergl hierzu:  
Kellergr.riß BL.104  
Schnitt BL.107  
Details u. Listen

±0.000 = 270 ü.O.KG

| RAUM<br>NR | BENENNUNG  | FLÄCHE<br>m <sup>2</sup> | HÖHE<br>m | m <sup>3</sup> | UMFANG<br>m | FUSSBODEN<br>VGL. BL. 134 | STAHLBETONSTÜRZE                                | FENSTER                                                                                     | TÜREN                           |
|------------|------------|--------------------------|-----------|----------------|-------------|---------------------------|-------------------------------------------------|---------------------------------------------------------------------------------------------|---------------------------------|
| (1.1)      | WINDFANG   | 2,3                      | 2,480     | 5,7            | 6,10        |                           | 7 STÜCK RS 35<br>2 STÜCK RS 53<br>2 STÜCK RS 88 | VGL. HIERZU<br>FENSTERLISTE<br>BL. 191<br>SOHL- U. FENSTER-<br>BÄNKE SH. BL. 192<br>UND 137 | VGL. HIERZU<br>TÜRLISTE BL. 190 |
| (1.2)      | WC         | 1,7                      | 2,480     | 4,2            | 5,50        |                           |                                                 |                                                                                             |                                 |
| (1.3)      | DIELE      | 11,5                     | 2,480     | 28,5           | 13,20       |                           |                                                 |                                                                                             |                                 |
| (1.4)      | KÜCHE      | 9,3                      | 2,480     | 23,1           | 13,50       |                           |                                                 |                                                                                             |                                 |
| (1.5)      | WOHNZIMMER | 21,6                     | 2,480     | 53,5           | 19,85       |                           |                                                 |                                                                                             |                                 |



Eigenheim Pirna  
Erdgeschoßgrundriß

M 1:50  
105

