


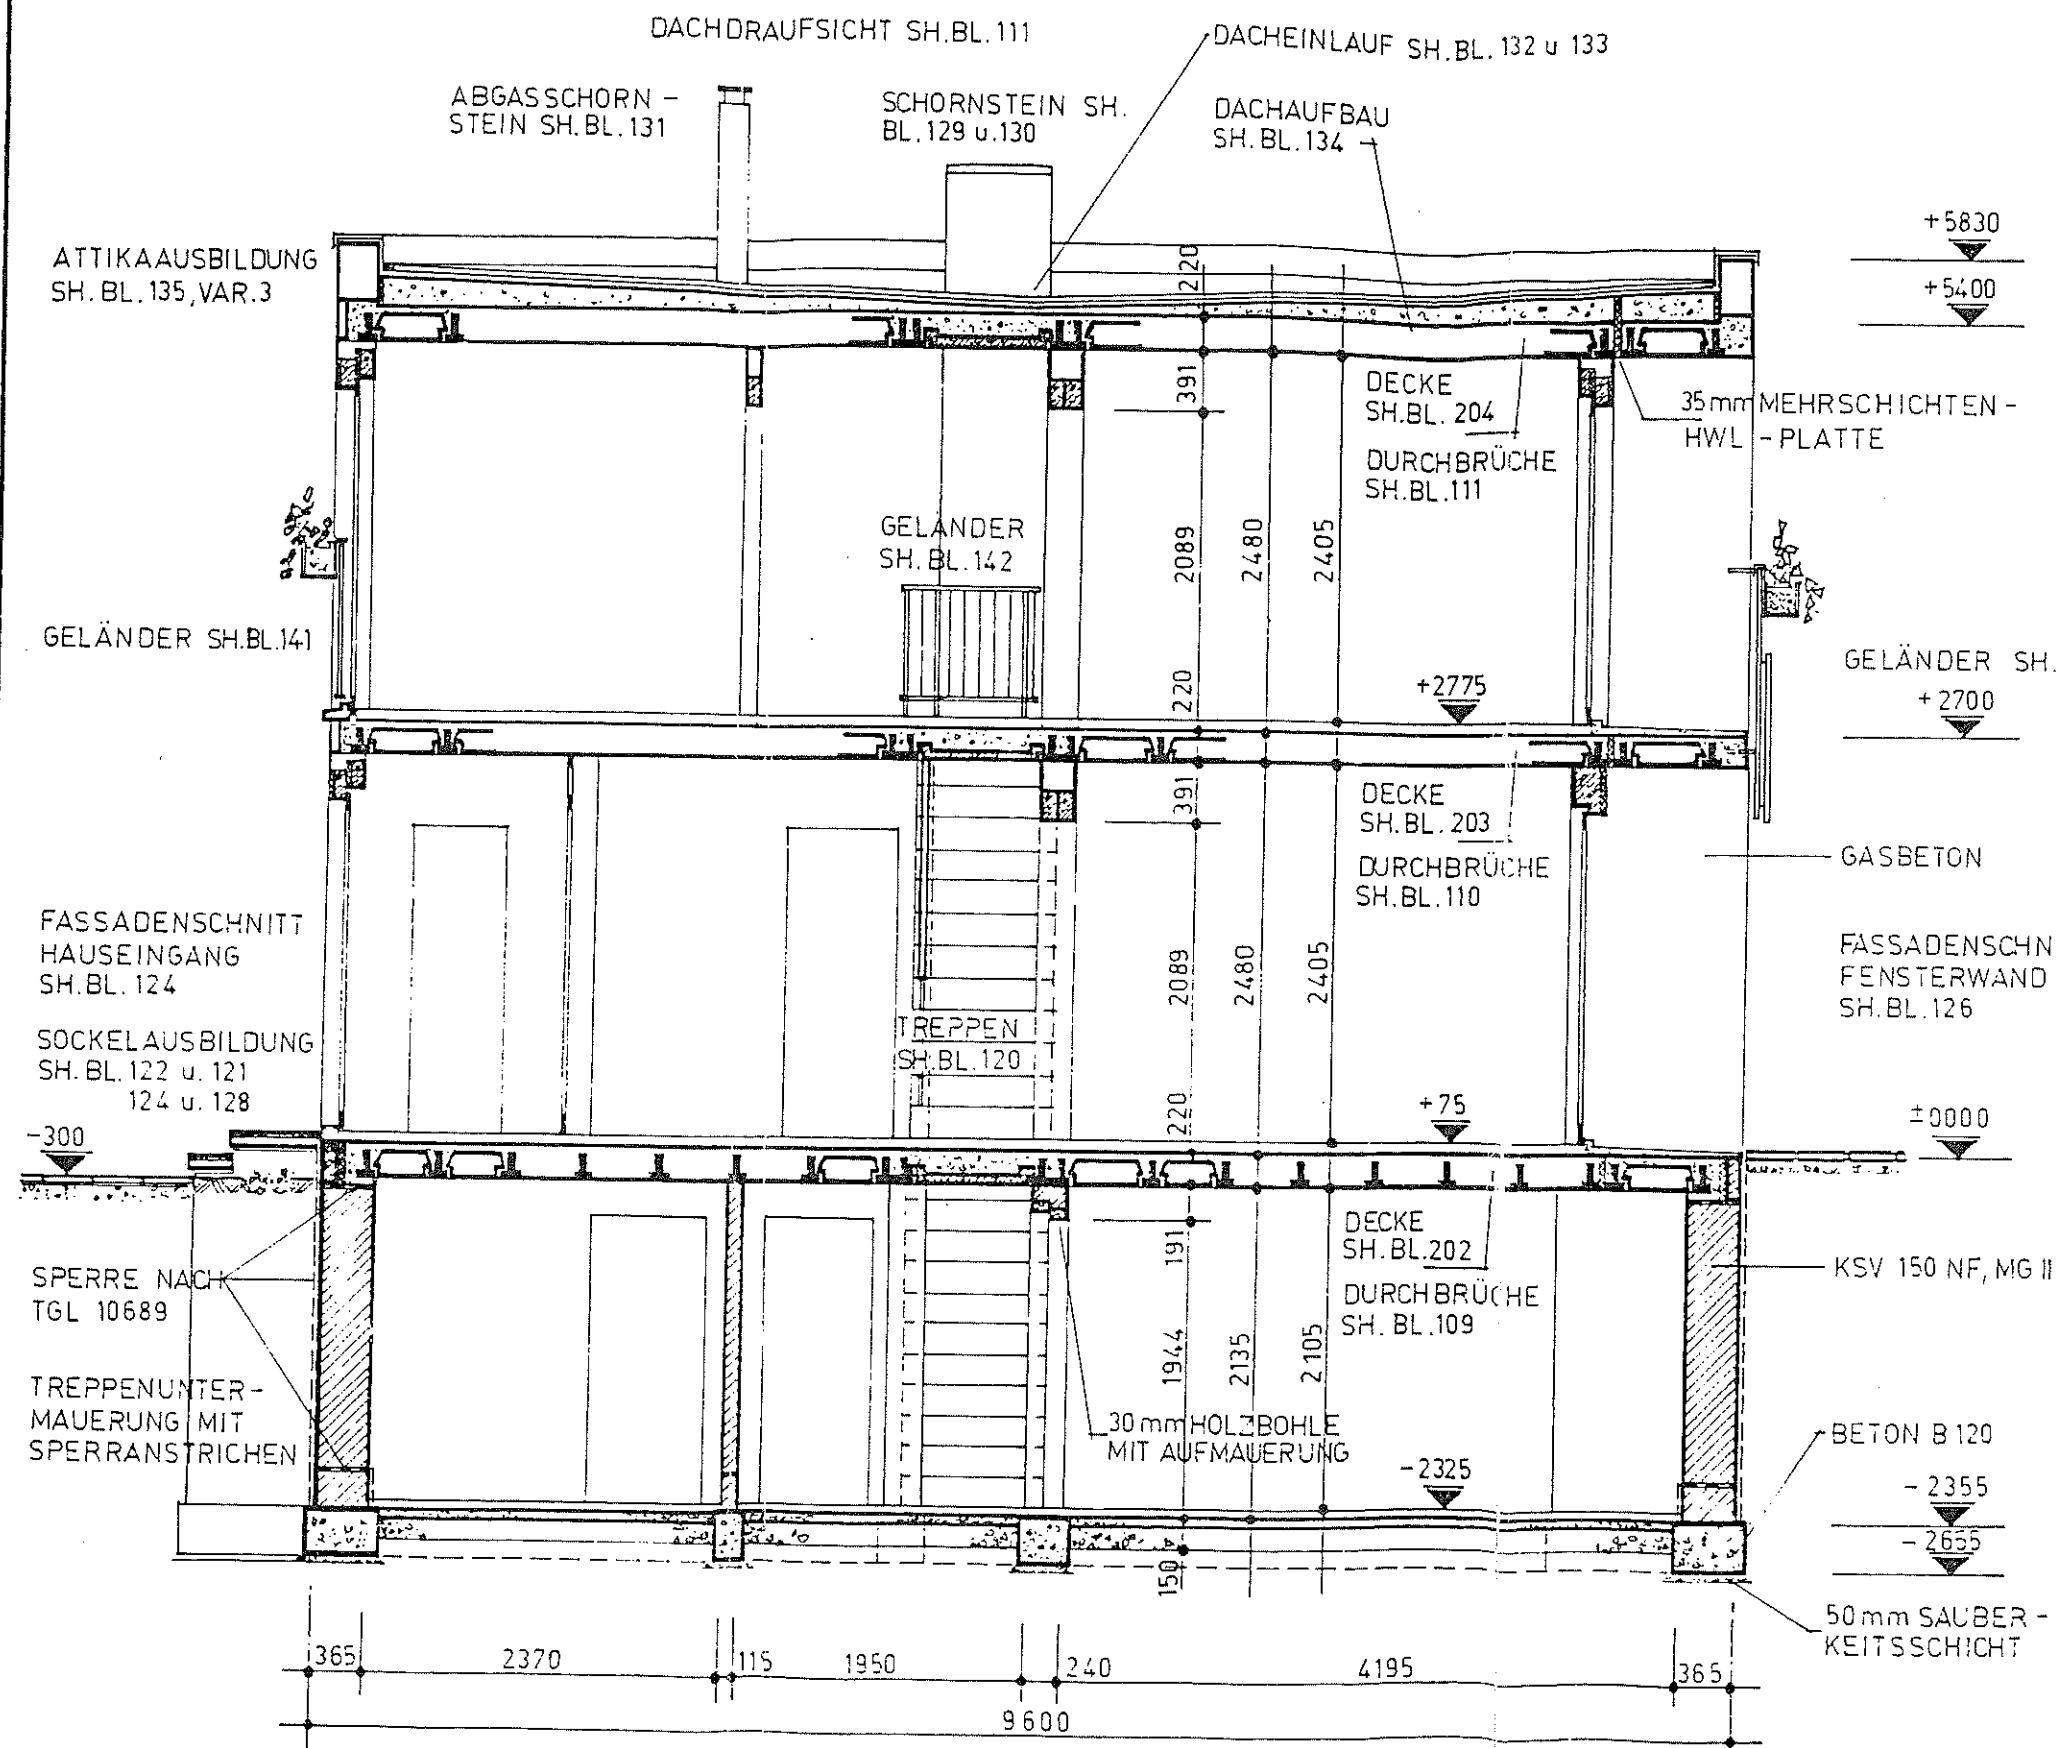

- Kellermauerwerk aus Kalksandstein KSV 150 MG II nach TGL 9809
- Mauerwerk aus Gasbeton n.TGL 25 553 und Richtlinien über Gasbeton
- Putz: vgl. Grundrisse
- Sämtliche Maßangaben sind Rohbaumaße
- vgl. hierzu:
Fundamentpl. Bl. 201
Grundrisse Bl. 104, 105
Bl. 106
Detailblätter
Statikunterlagen

±0.000 = 270 ü.O.KG