

29.06.93

Wie mit Ihrer Frau Riedel vereinbart,
erhalten Sie durch Fax Grundriß und
Ansicht unserer Wohnung Polkstr. 38
<Haus 1 1.Stock>


Frdl. Grüße:

W

Franz Pioch
Unterlandstr. 47
63911 Klingenberg
Tel. 09372/20502
Fax 09372/12644



W+L
74,65 m²

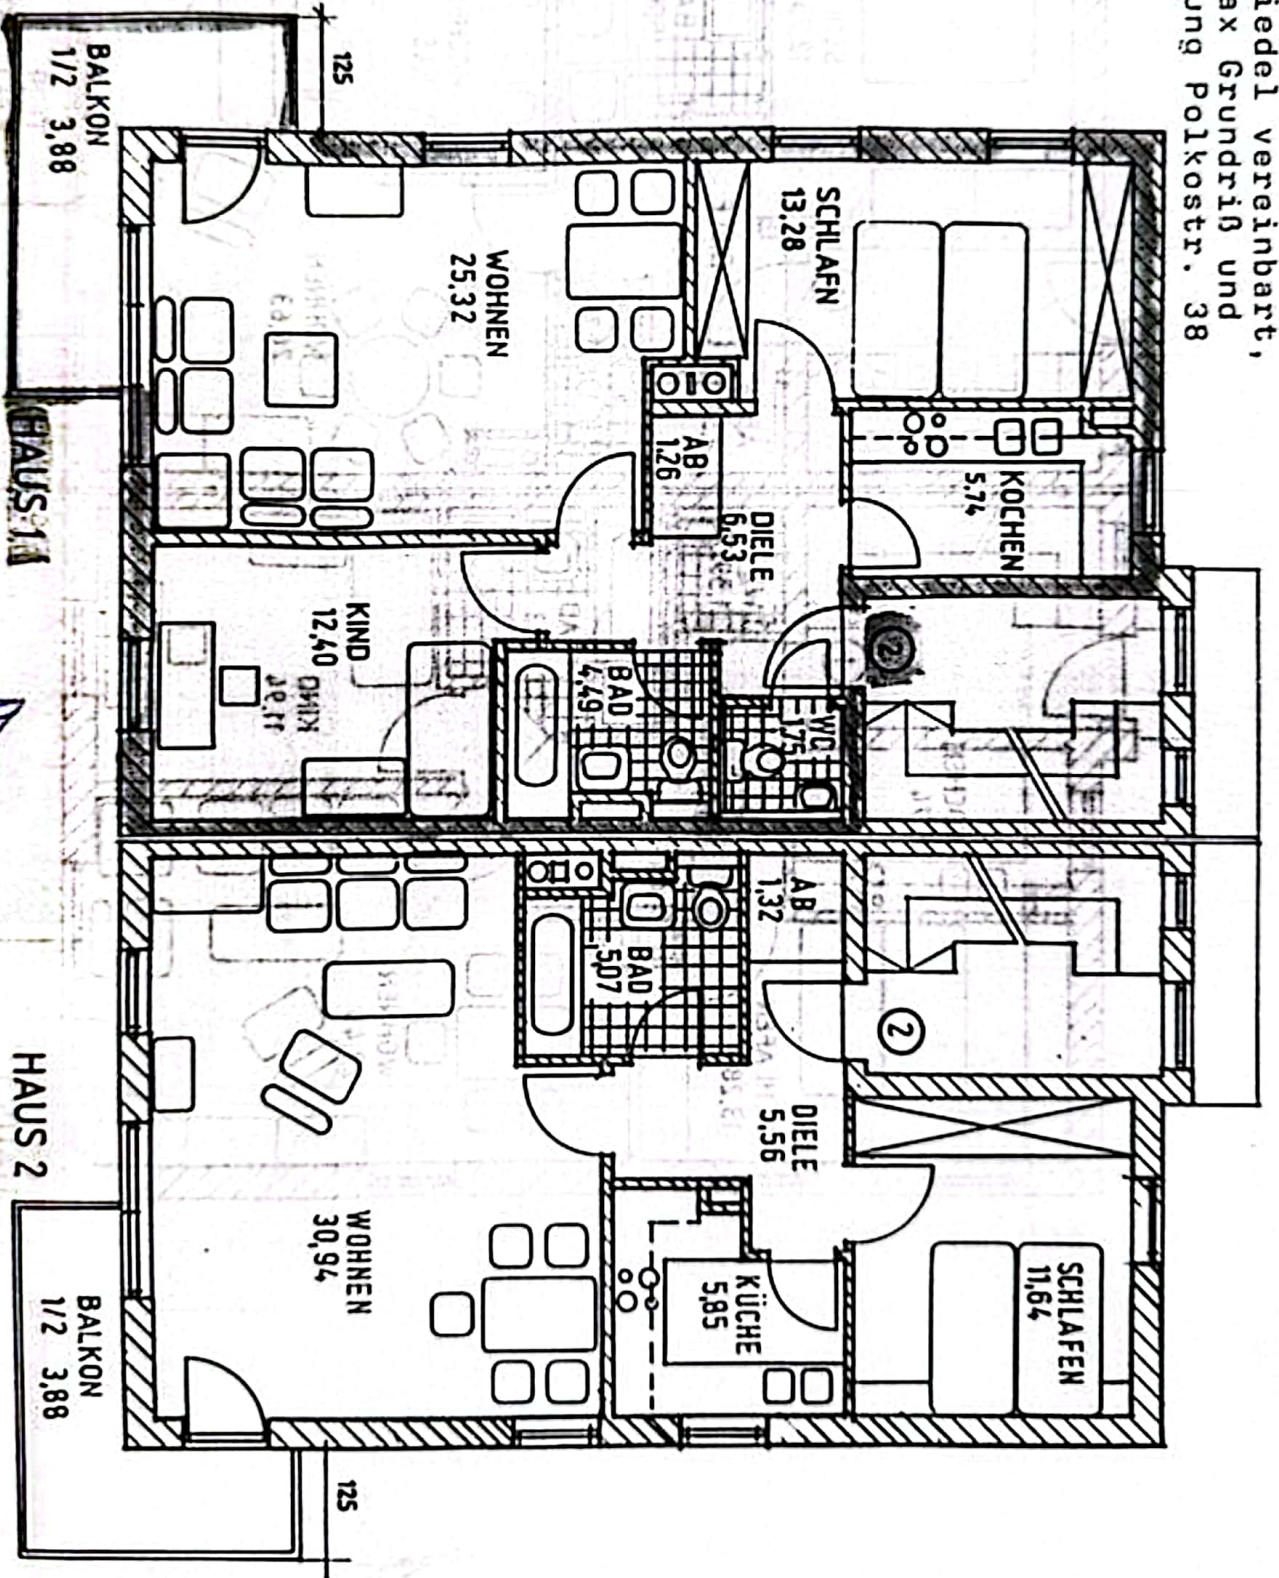

OBERGESCHOSS