


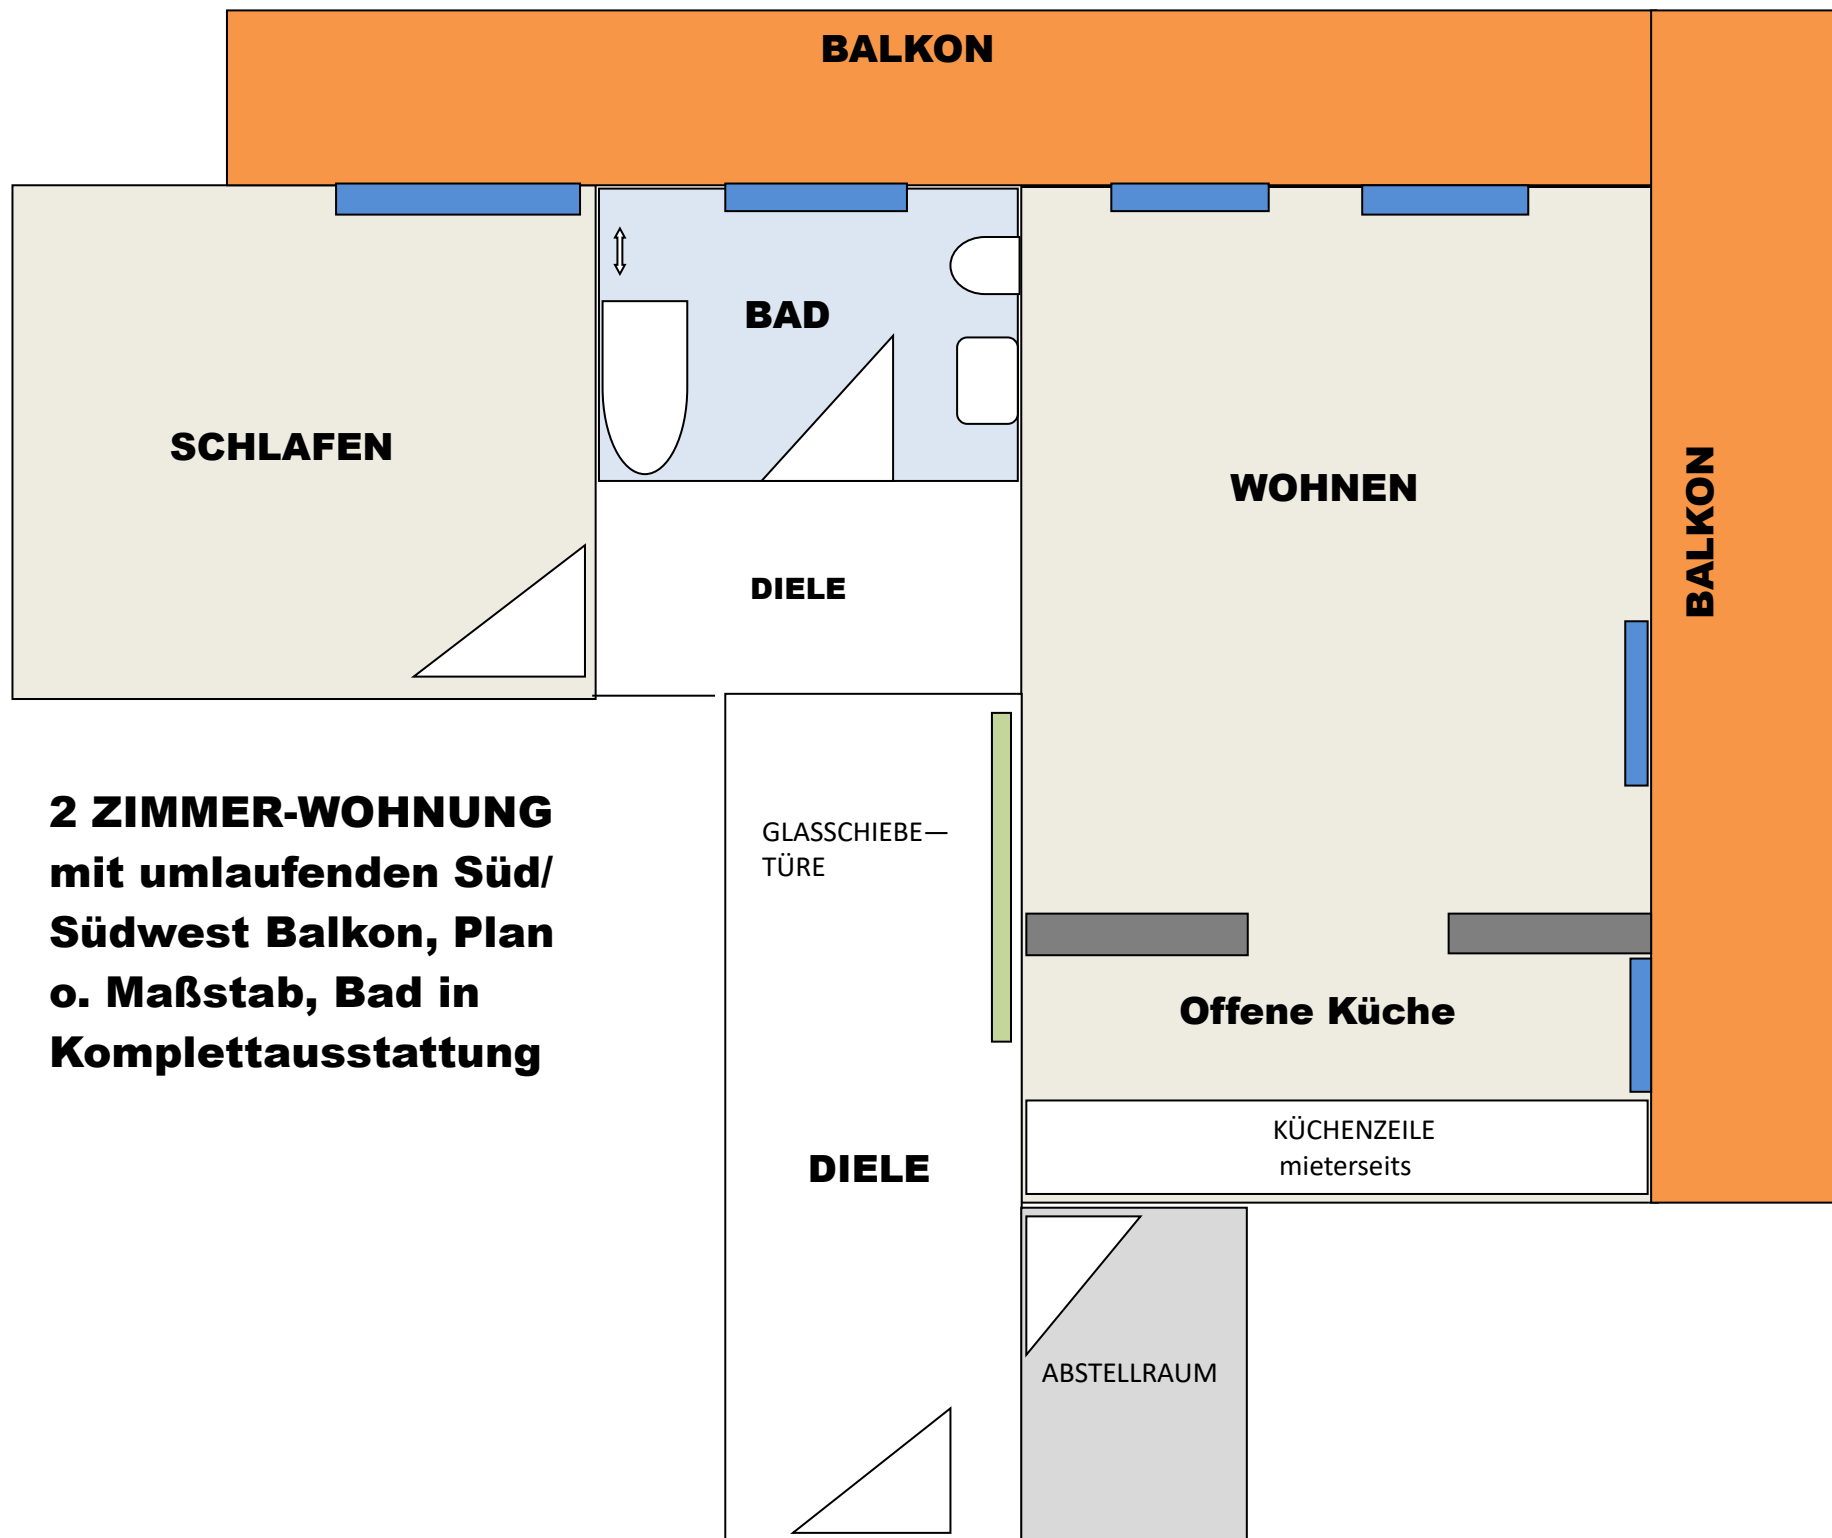

2 ZIMMER-WOHNUNG
mit umlaufenden Süd/
Südwest Balkon, Plan
o. Maßstab, Bad in
Komplettausstattung