


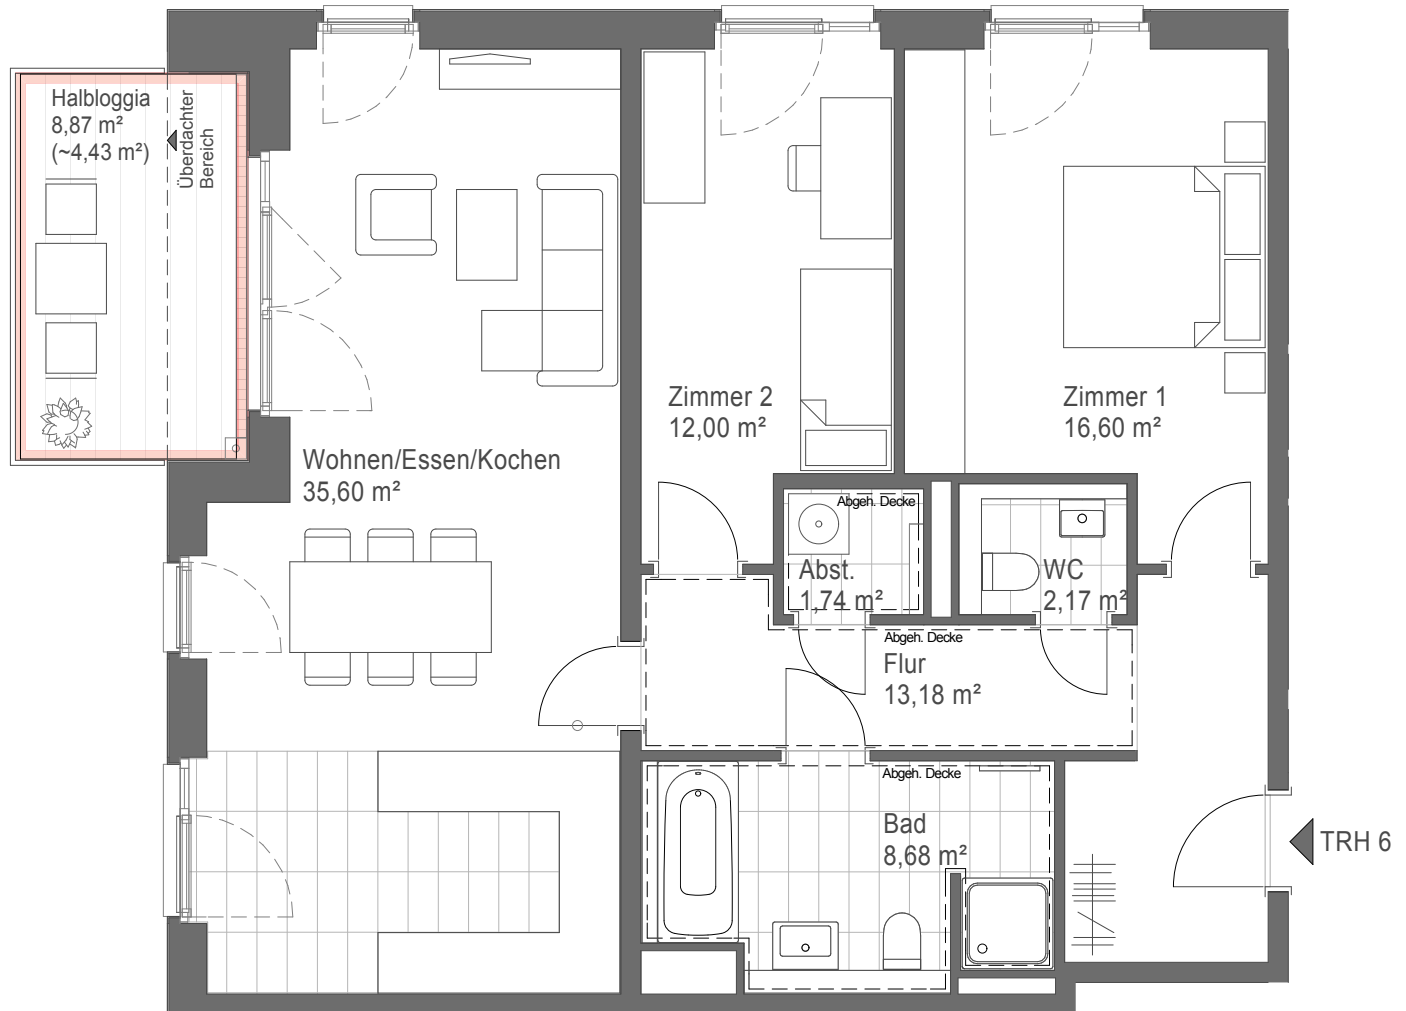

Markierung der Fläche
mit Sondernutzungsrecht


0m 1m 3m 5m



Whg. 06.01.08 - 1.Obergeschoss (HAUS 6) - barrierefrei (gem. §52 HBauO)

3 Zimmer - 94,40 m²

Lageplan - Baufeld 7 - HAUS 6

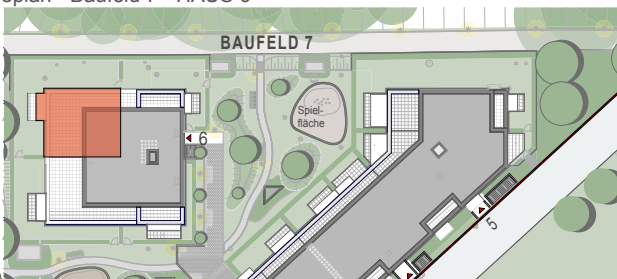

HAUS 6 - Ansicht West



Änderungen in Planung, Ausführungsart und den vorgesehenen Baustoffen behält sich der Verkäufer vor, soweit sie sich technisch als zweckmäßig oder notwendig erweisen, oder auf behördlichen Auflagen beruhen. Sie müssen für den Käufer zumutbar sein. Die Darstellung der Möblierung und Küchen ist beispielhaft und nicht im Lieferumfang enthalten. Die Lieferung der Bäder erfolgt gemäß Baubeschreibung. Die in der Zeichnung angegebenen Flächengrößen sind Zirka-Angaben. Die Wohnflächen wurden nach der Wohnflächenverordnung berechnet, wobei die Balkon-, Loggien- und Halbloggienflächen sowie die überdachten Terrassen- und Dachterrassenflächen mit 1/2 und die nicht überdachten Terrassen- und Dachterrassenflächen mit 1/4 angerechnet wurden. Diese Maße können sich im Zuge der Ausführungsplanung ändern.