

## Gewerbeeinheit 2. OG 390 qm


Stockumer Straße 28, 58453 Witten, Nordrhein-Westfalen, DE

GESAMTFLÄCHE: 394.41 m<sup>2</sup> • NUTZFLÄCHE: 394.41 m<sup>2</sup> • ETAGE: 2 • RÄUME: z. Z.: 3



### ▼ 2. Stock

GESAMTFLÄCHE: 394.41 m<sup>2</sup> • NUTZFLÄCHE: 394.41 m<sup>2</sup> • RÄUME: 3

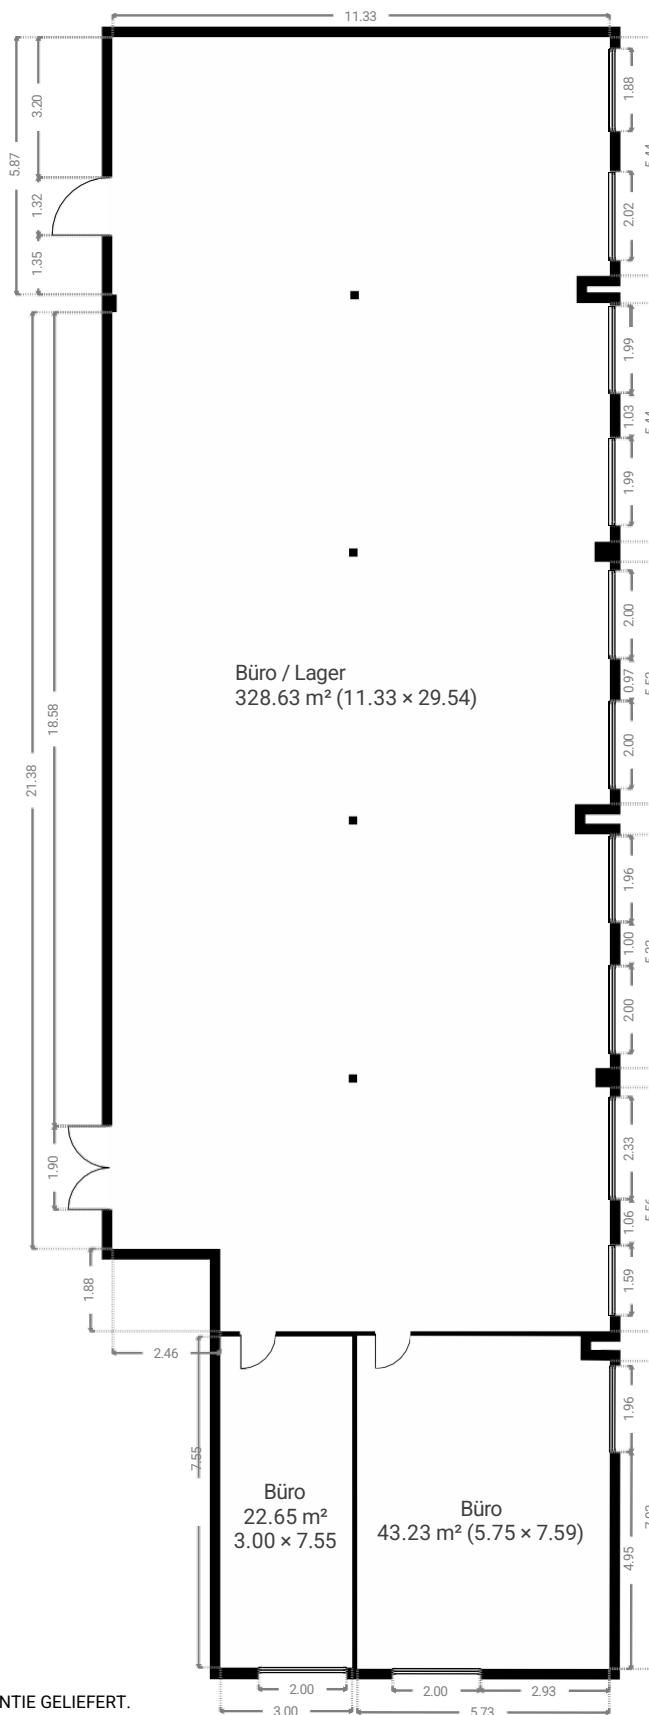

DIESER GRUNDRISS WIRD OHNE JEGliche GARANTIE GELIEFERT.

FÜR DIE RICHTIGKEIT WIRD KEINE HAFTUNG ÜBERNOMMEN.

Seite 1 von 1