


**Hinweis:**

Die dargestellten Räume und Möblierungen dienen der schematischen Darstellung. Alle Angaben zu Maßen und Quadratmetern sind ca.-Werte und nicht verbindlich.

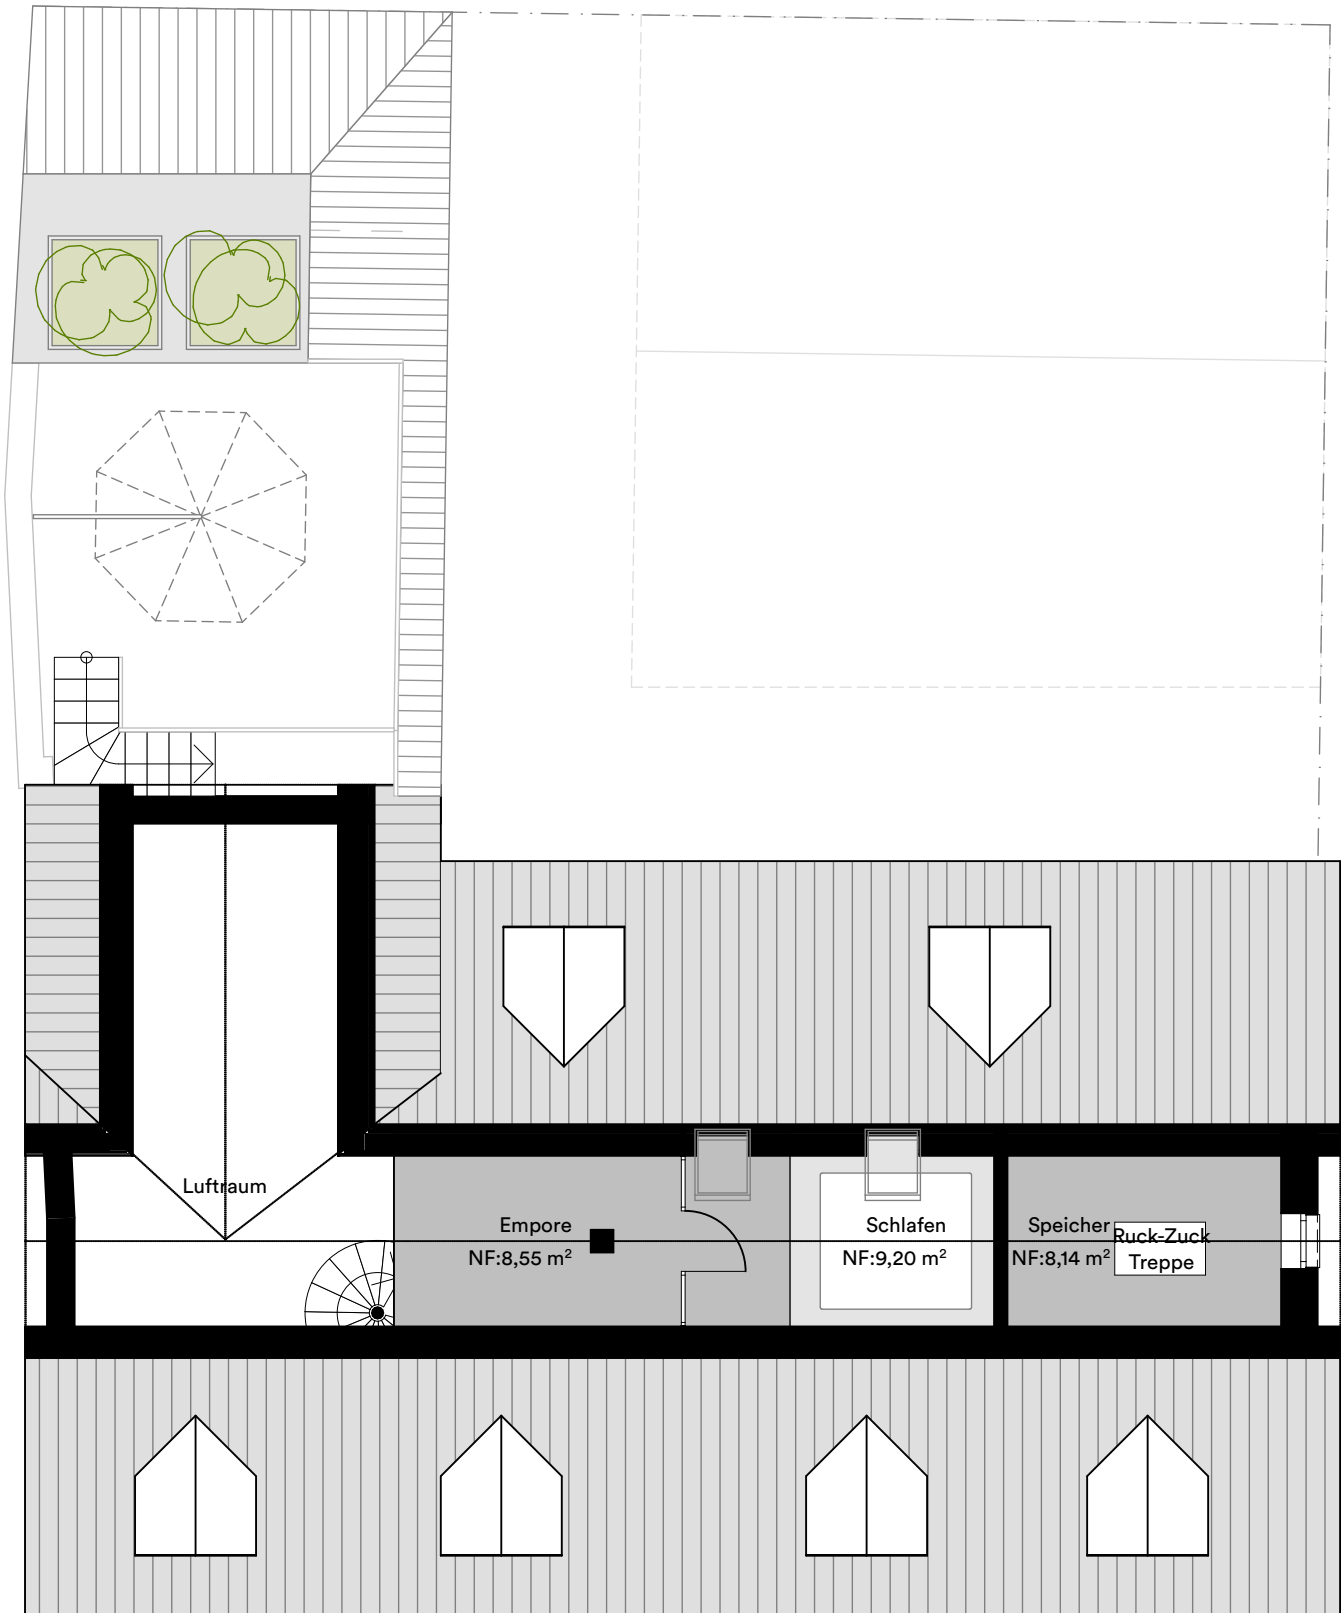

Grundriss Dachgeschoss - M 1:100