


Hinweis:
Die dargestellten Räume und Möblierungen dienen der schematischen Darstellung. Alle Angaben zu Maßen und Quadratmetern sind ca.-Werte und nicht verbindlich.

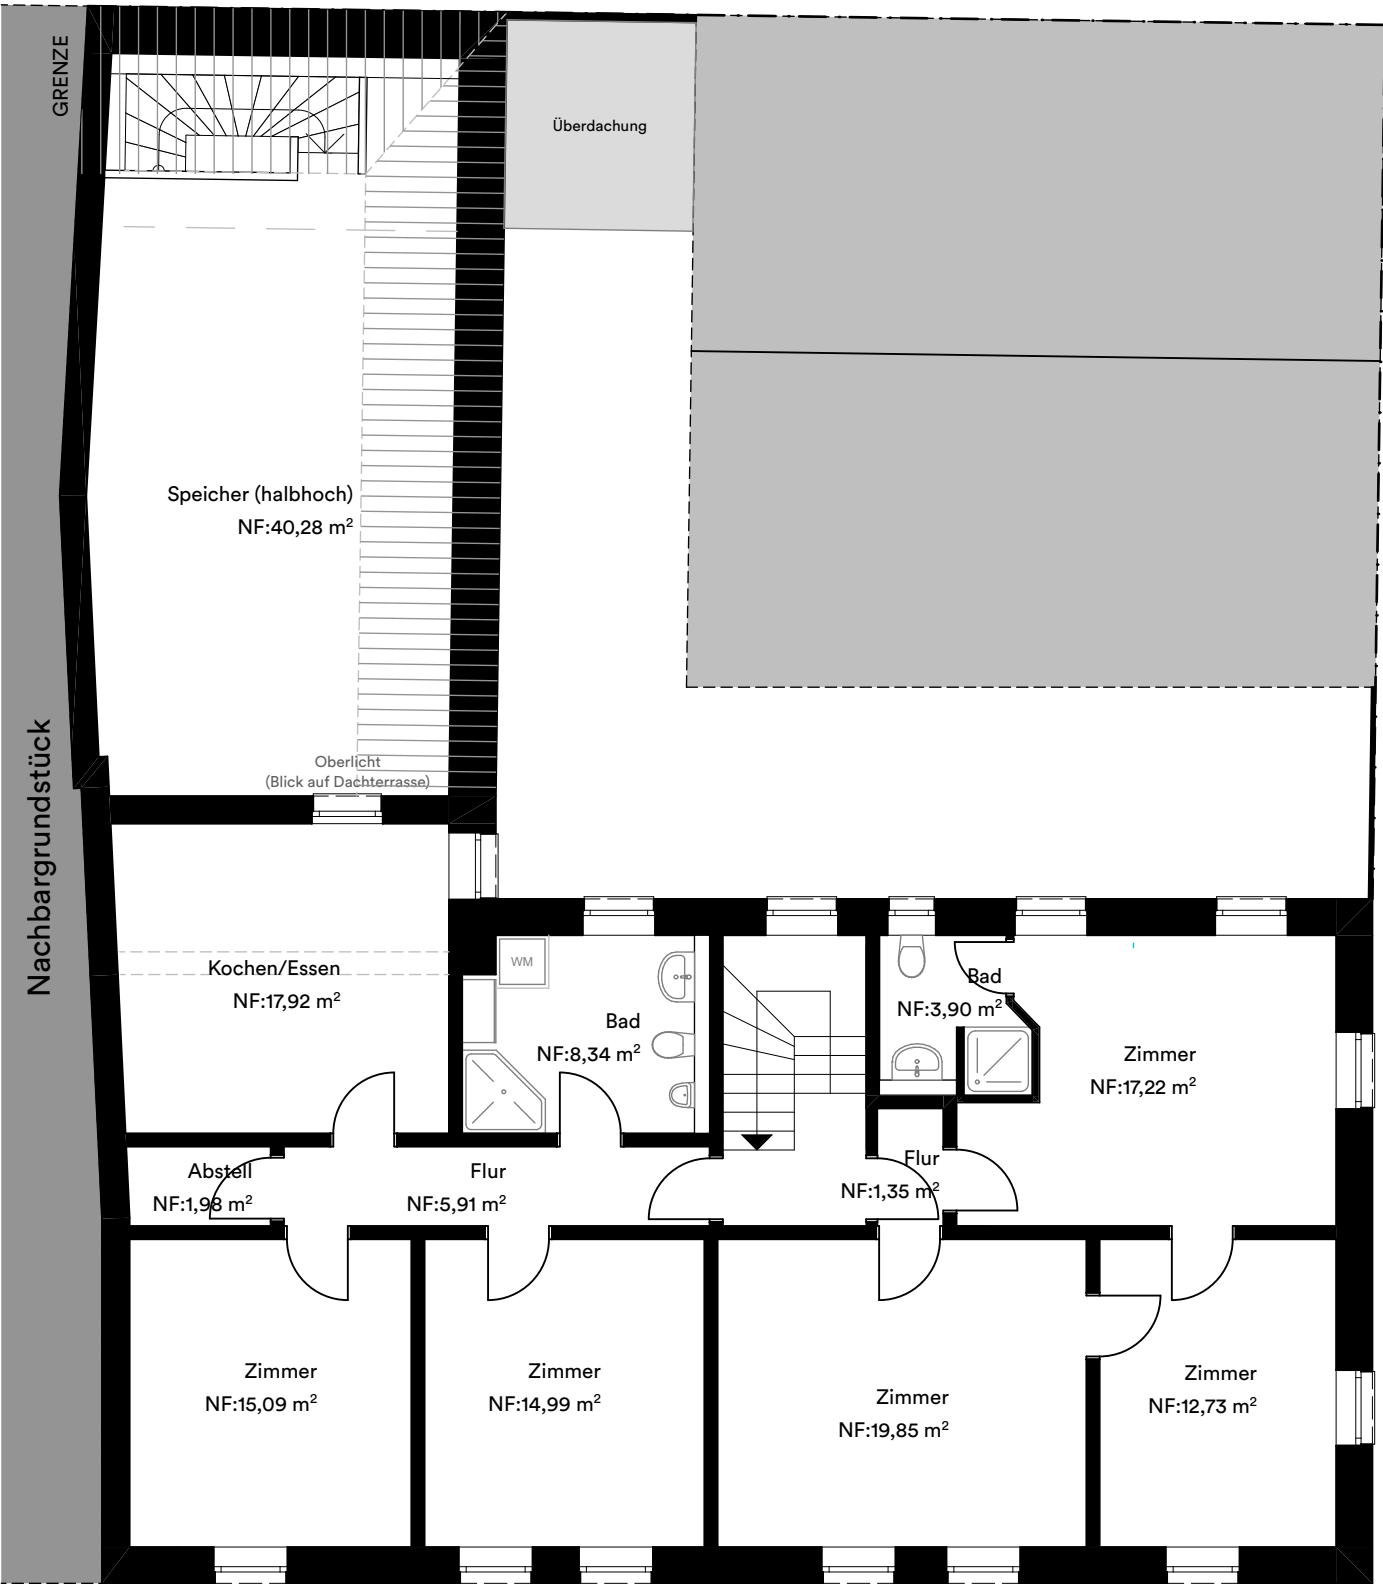

Grundriss 1. Obergeschoss - M 1:100