


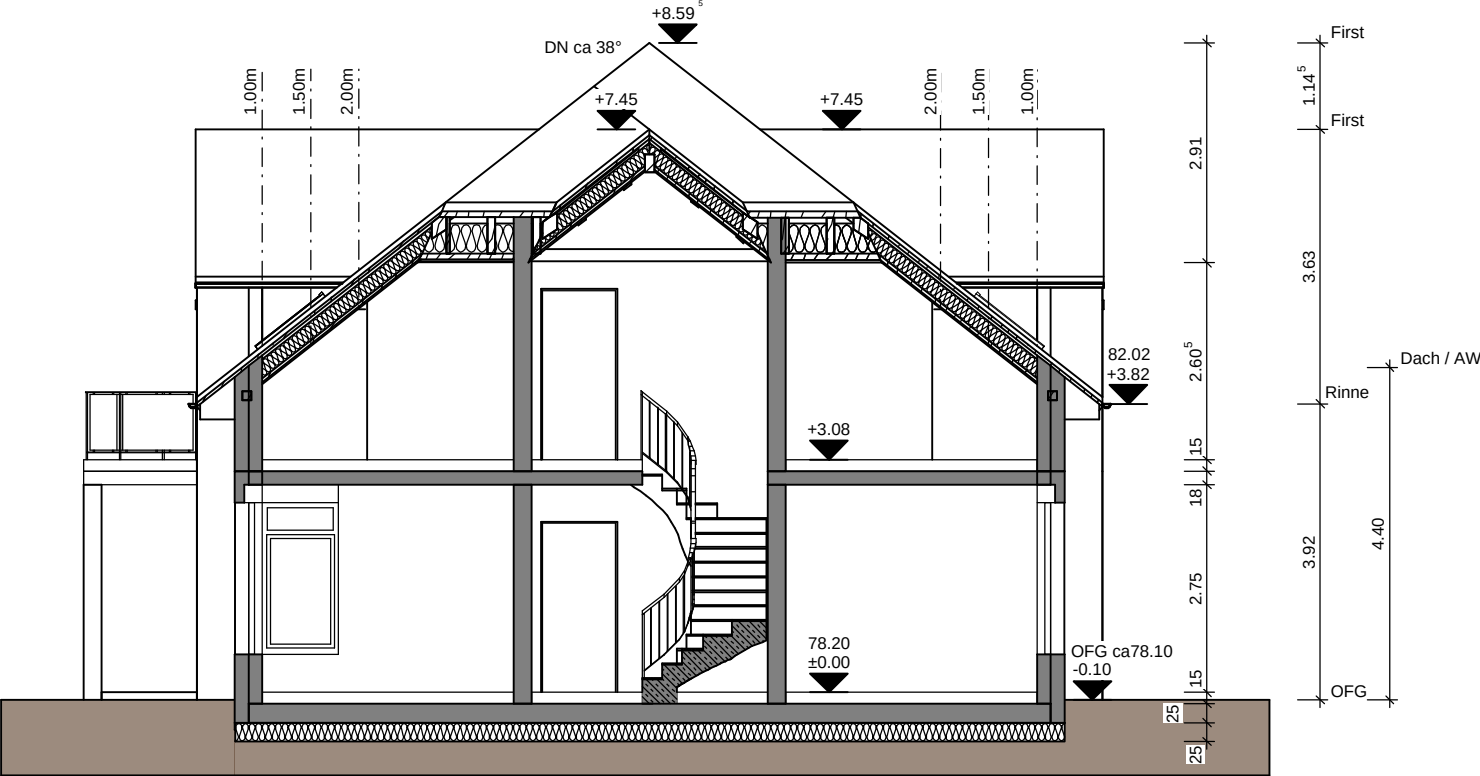

Kurzbezeichnung

UCKR42/43

Bauvorhaben

ERRICHTUNG VON 3 EFH (MIT JE EINER ELW)

UCKROER HAUPTSTR. 42/43
15926 UCKRO

Bauherr

REALWORKS IMMOBILIENVERWALTUNG GMBH

CHEMNITZER STR. 213
12621 BERLIN

Entwurfsverfasser

KORZYNIETZ ARCHITEKTEN + PARTNER
GODESBERGER STR. 6A
10318 BERLIN

TEL: 030 / 50 382 858
MAIL: korzynietz.architekt.berlin@t-online.de

Planinhalt

HAUS 1

SCHNITT A-A

EINGABEPLANUNG

Bearbeiter	Maßstab
KORZYNIETZ / PESCHKE	1:100

Datum	Blatt
10.06.25	041

Die Bauherren

Der Architekt