


Grundriß
Erdgeschoß
549 m²

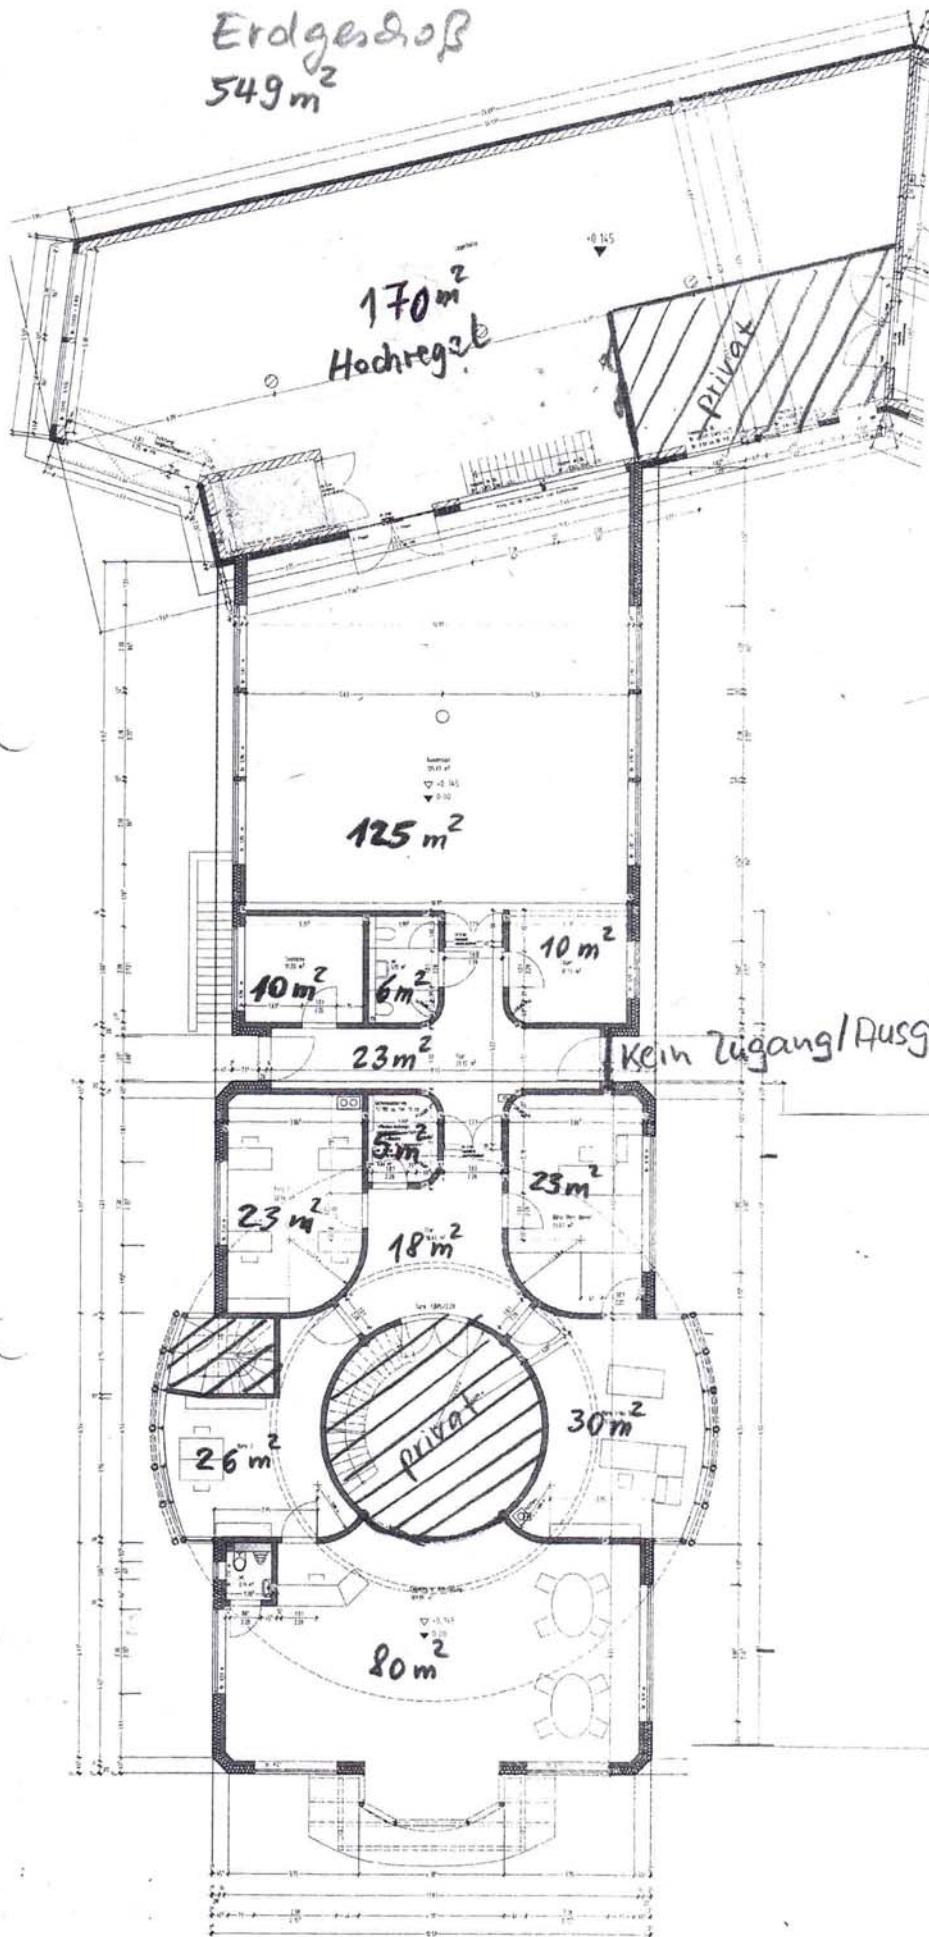

+ gleicher Grundriß ist
Nutzfläche / Lagerfläche
im Untergeschoß.