


Untergeschoß
459 m²

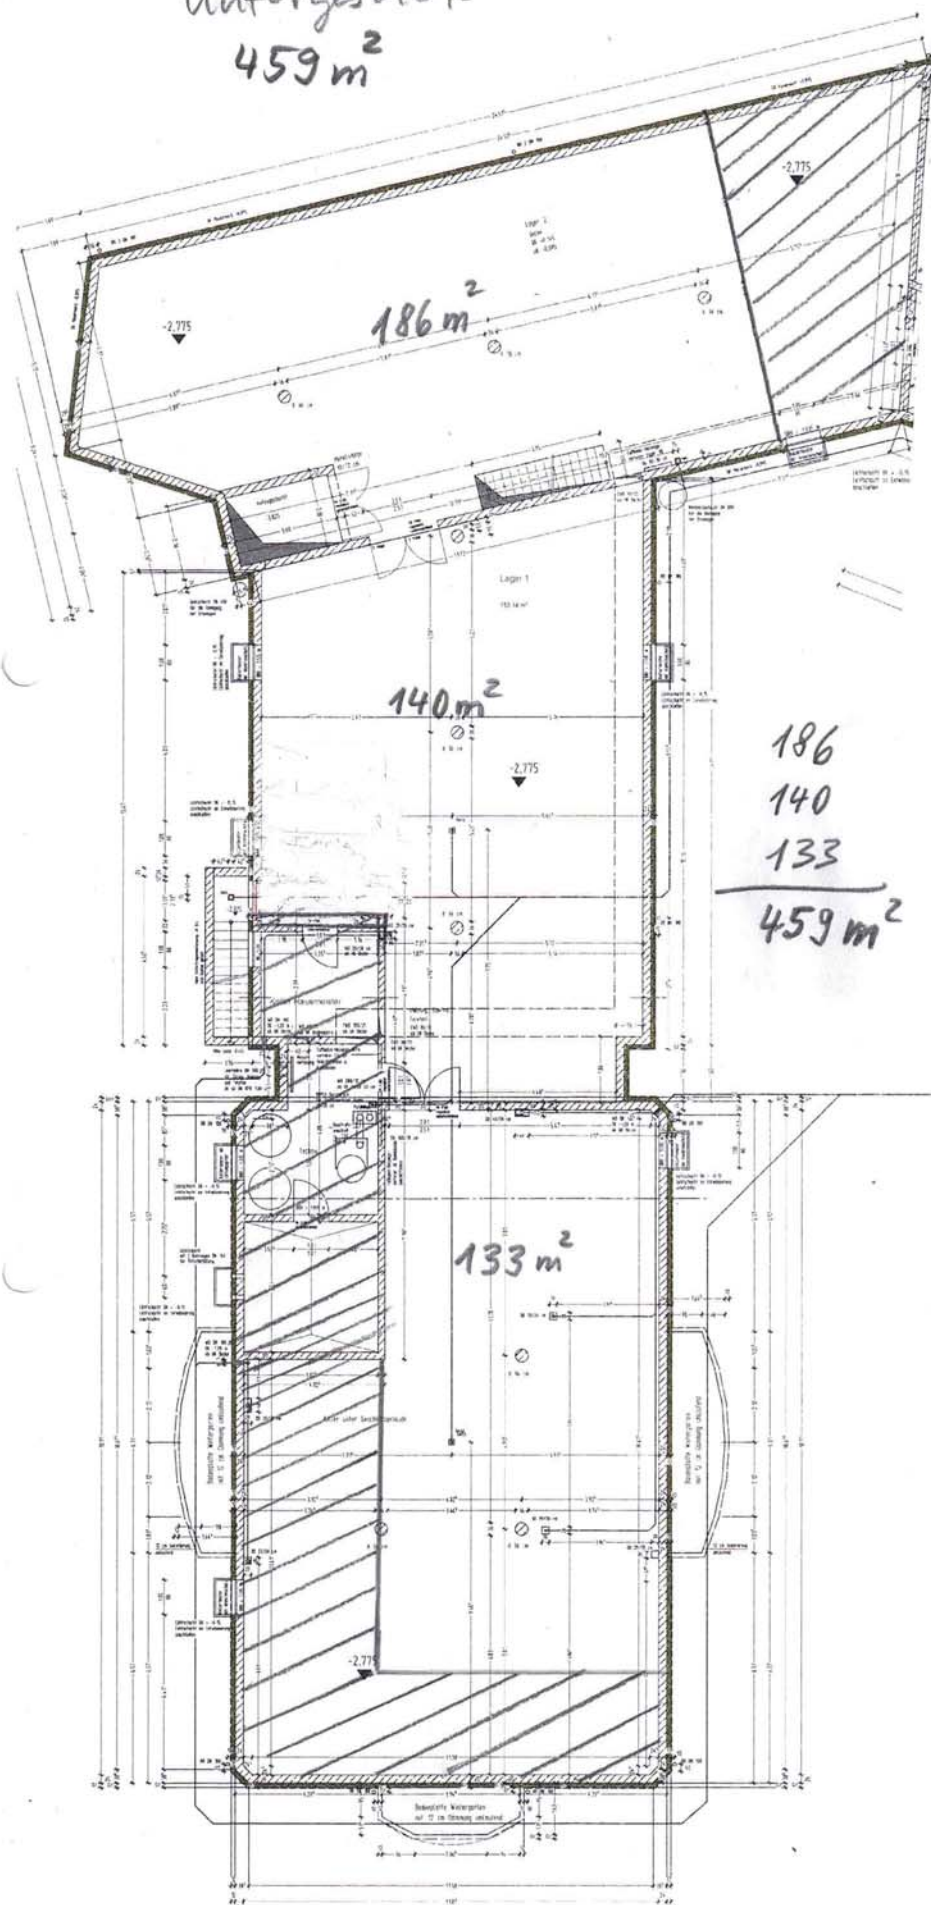

186
140
133
—
459 m²

Planungsbüro Lothar Beitzinger

Freidorfer Str. 16
87549 Untermaiselstein
Tel. 0 83 27 - 93 19 94 8
Fax 0 83 27 - 93 19 94 7
info@allgaeuer-holzhaus.de
www.allgaeuer-holzhaus.de

Bauherren

Ellen Bauer
Wedelstr. 23
89542 Herbrechtingen

Bauvorhaben

Errichtung eines Bürogebäudes
mit Lagerhalle, Kommissionsraum
u. Energiesierungsgebäude
in Raichen, 87477 Sulzberg

Projektdaten

Kellergeschoß
Übersicht

Maßstab: 1/100
Datum: 22.09.2010