


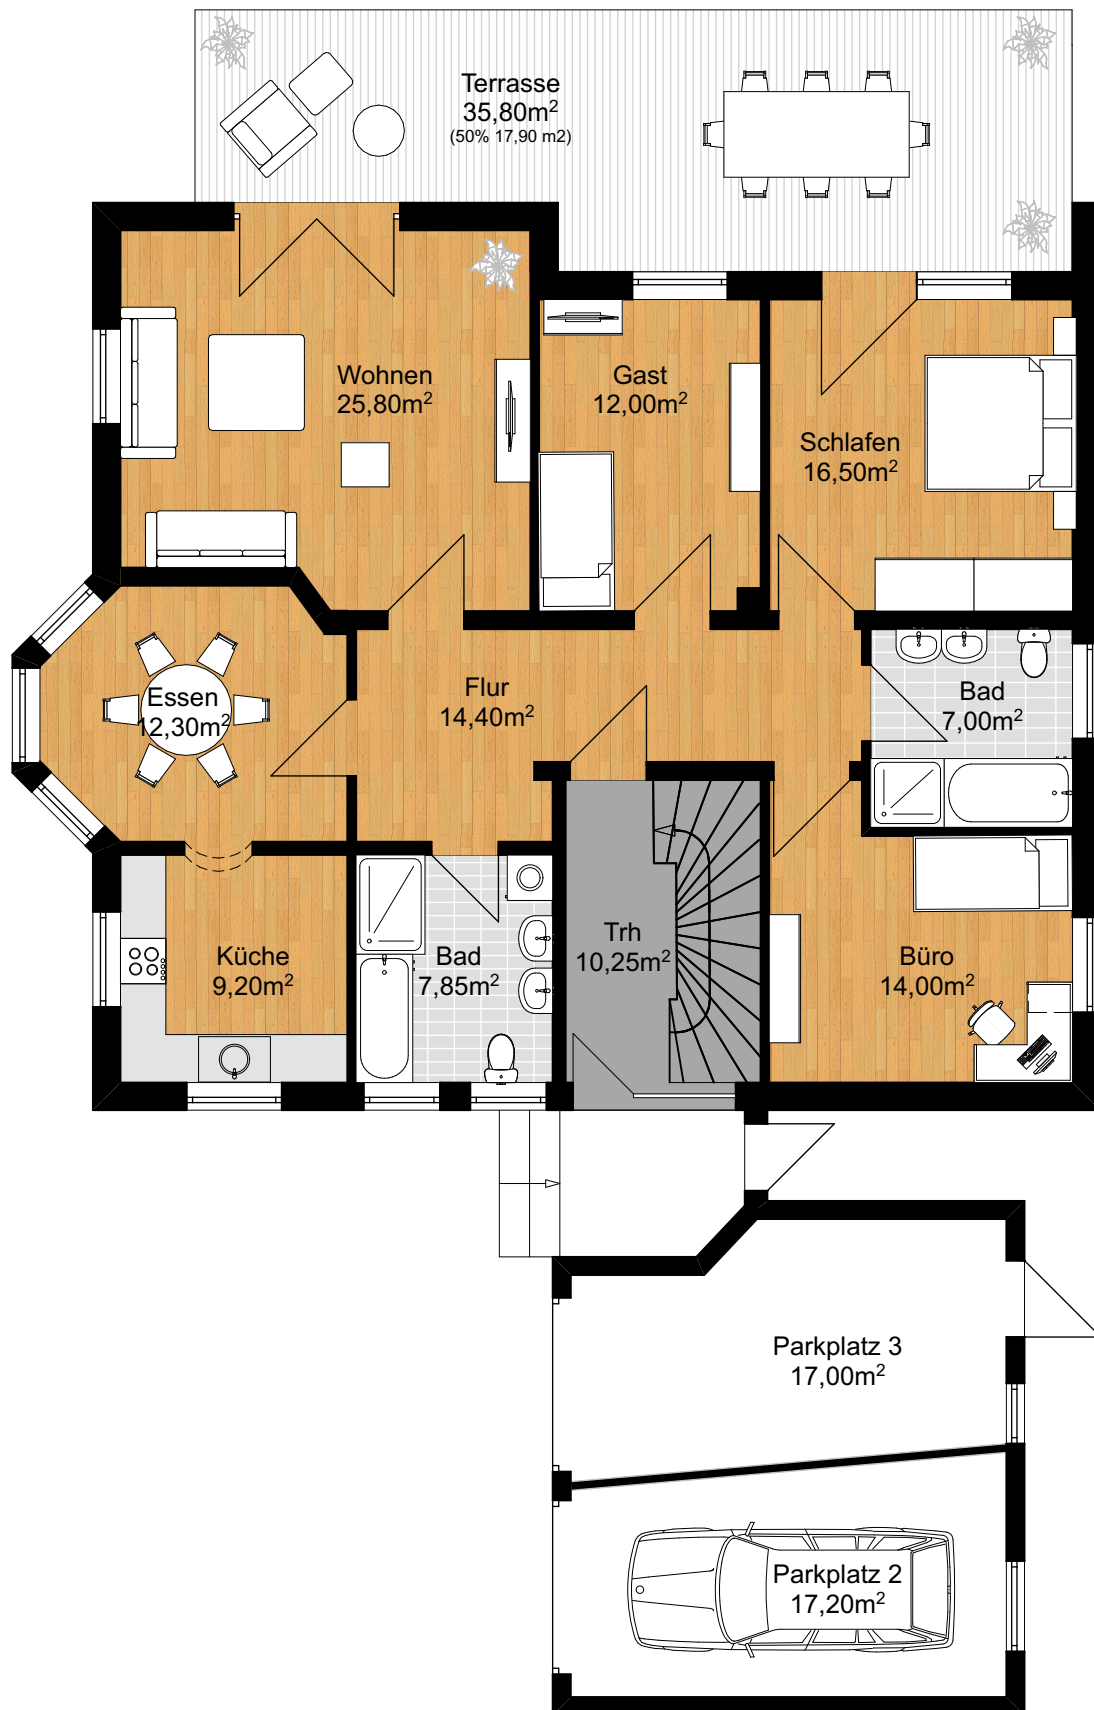

ERDGESCHOSS

Maßstab: 1:100
 Datum: 20.02.2026
 Bauort: Schützenstraße 5,
 Gemarkung Eppisburg, Gemeinde Holzheim
 Flurstück: 91/1

Mönchshaustraße 5
 86609 Donauwörth
 info@architektur-lichtenstern.de
 www.architektur-lichtenstern.de
 Mobil: +49 (0)157 - 883 78 697

