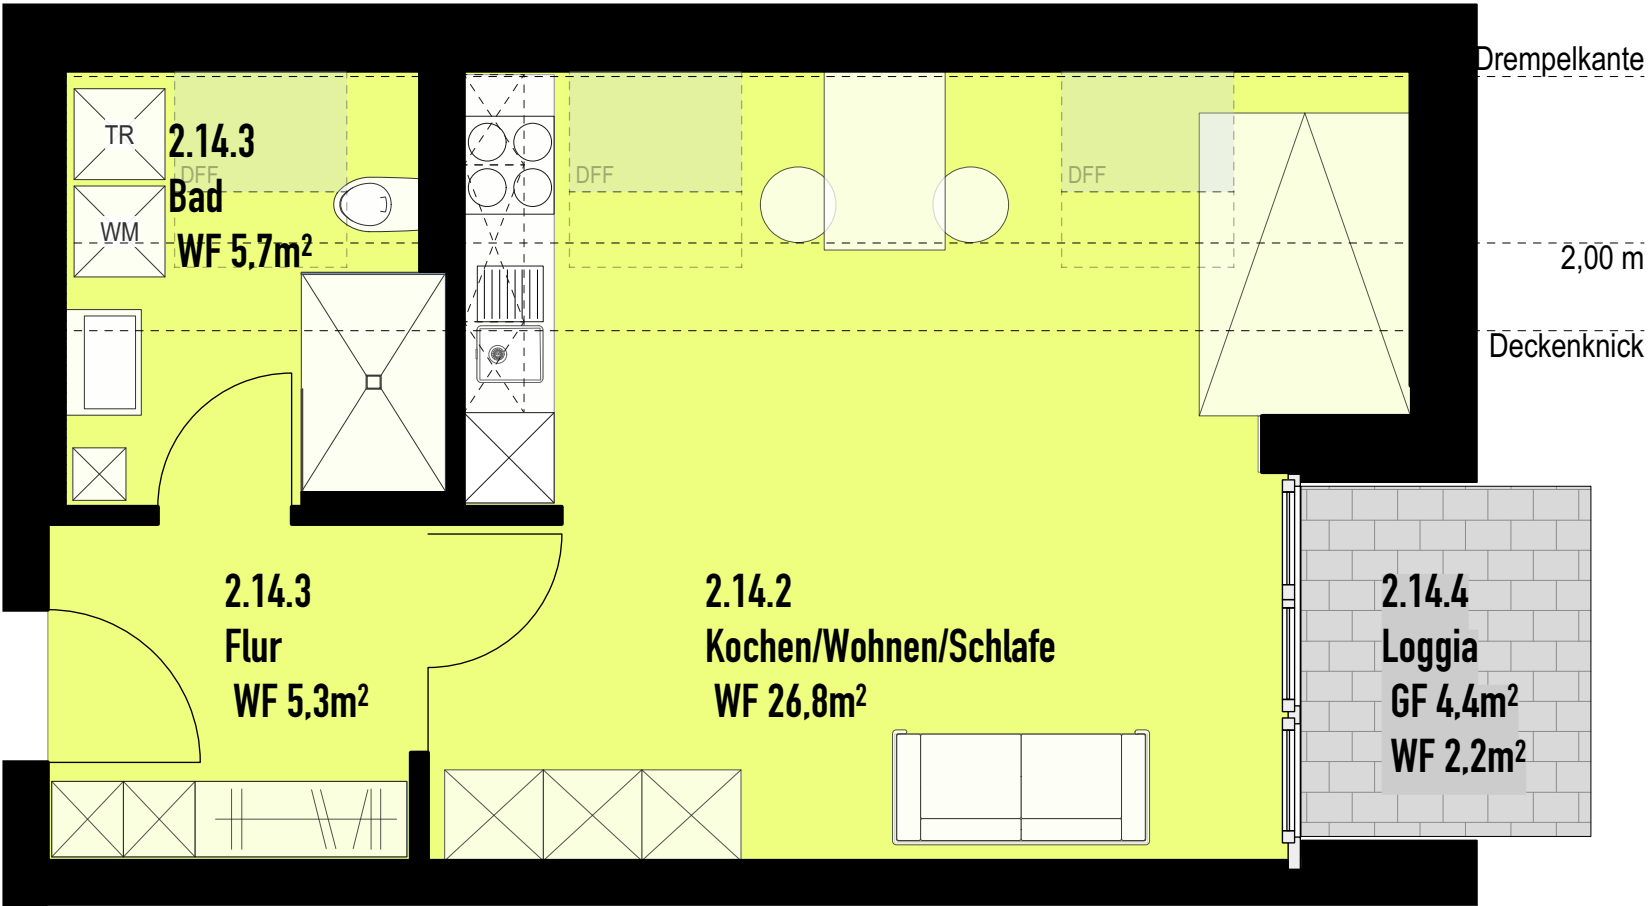


WOHNUNG 14

2. Obergeschoss

WF Wohnung	= 37,8m²
WF Loggia (50%)	= 2,2m²
WF Wohnung 14	= 40,0m²

BAUVORHABEN:
NEUBAU MEHRFAMILIENHAUS
AM BORGGARTEN 1A
48167 MÜNSTER

PLANINHALT:
2. OBERGESCHOSS
WOHNUNG 14

MS	BLATTNR.:	7.014
DRUCKDATUM:	11.4.17	MAßSTAB: 1:50
DATEI:	170411_Antonius_7.vwx	L-EBENE: 2.14 WHG_1:50

DIESE ZEICHNUNG IST URHEBERRECHTLICH GESCHÜTZT.
VERVIELFÄLTIGUNG, AUCH AUSZUGWEISE UND WEITERGABE AN DRIT-
TE BEDARF DER SCHRIFTLICHEN ZUSTIMMUNG DES PLANVERFASSERS.