


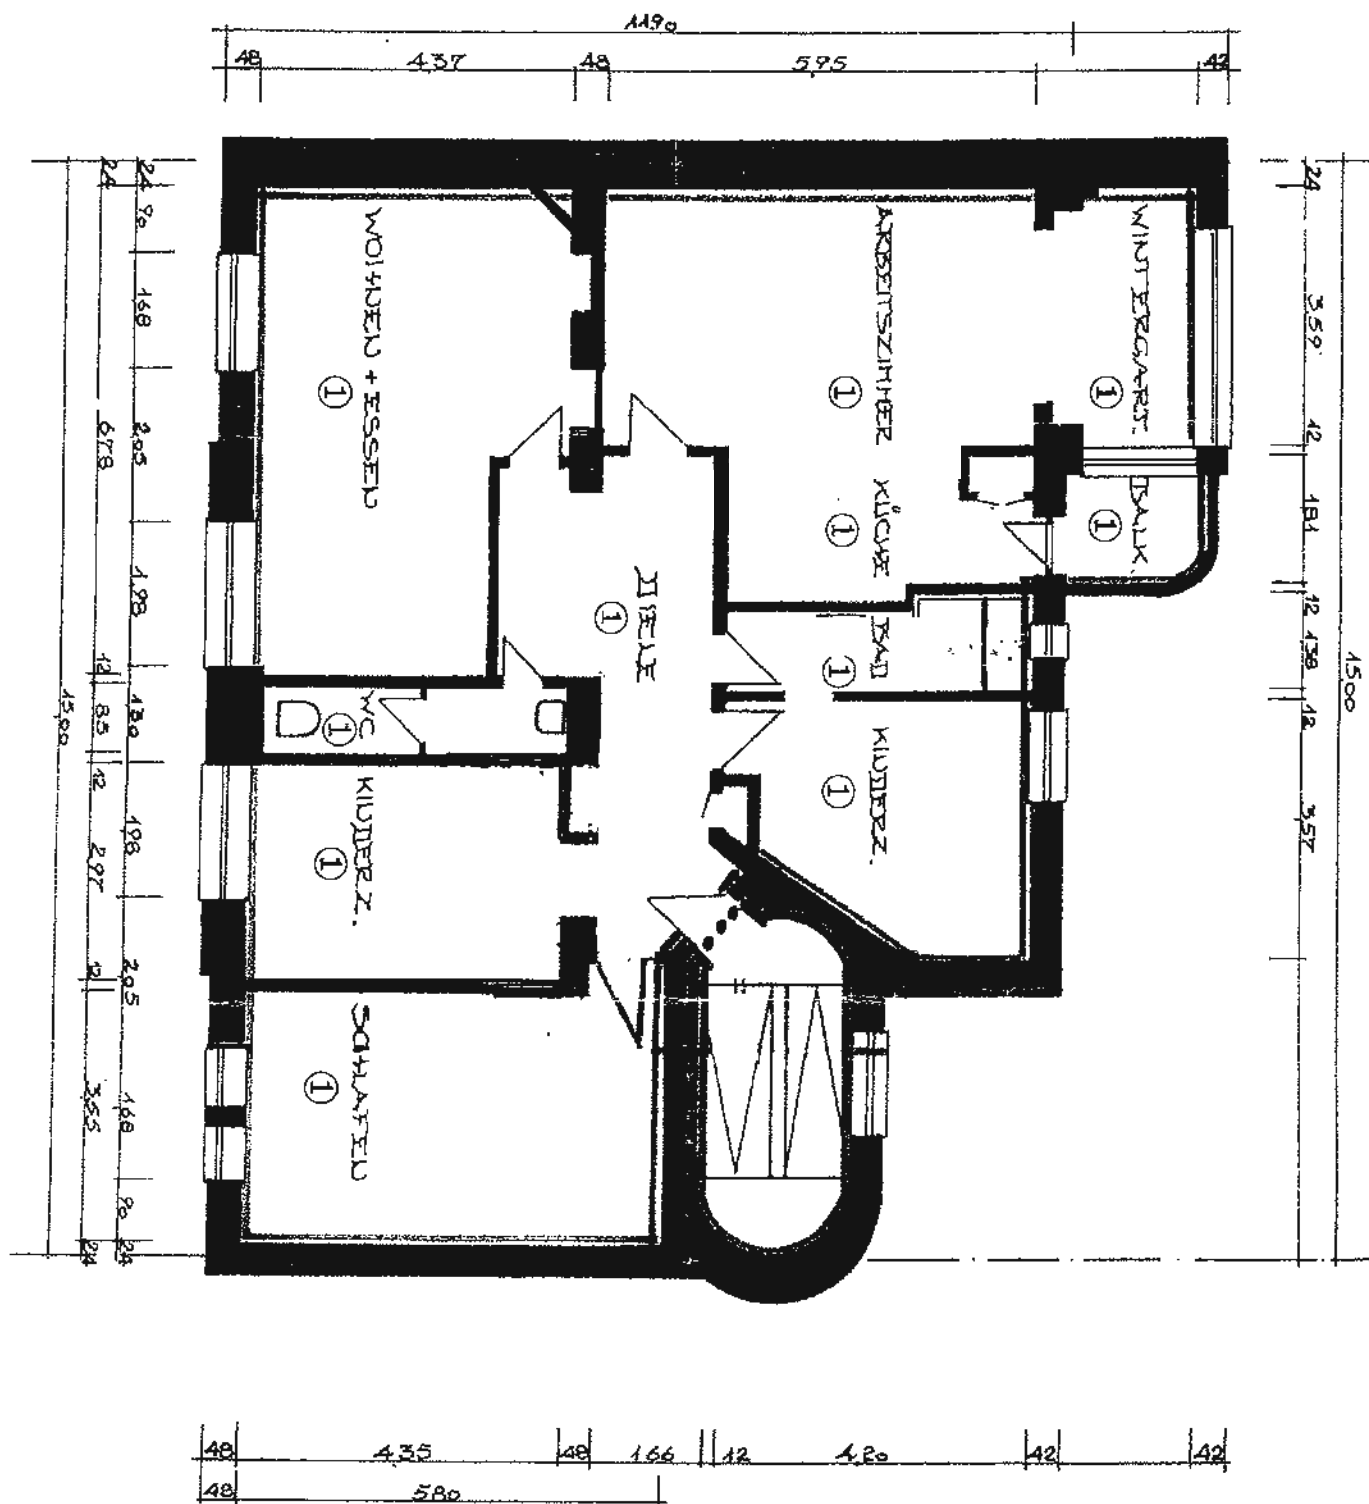

ROCHUSSTRASSE

1. Obergeschoss (1)

M. 1:100

März 1978 H.