



Grundriss
Erdgeschoss

Grundriss für illustrative Zwecke, keine maßstrabsgetreue Zeichnung. Alle Raumgrößen sind ungefähre Werte.

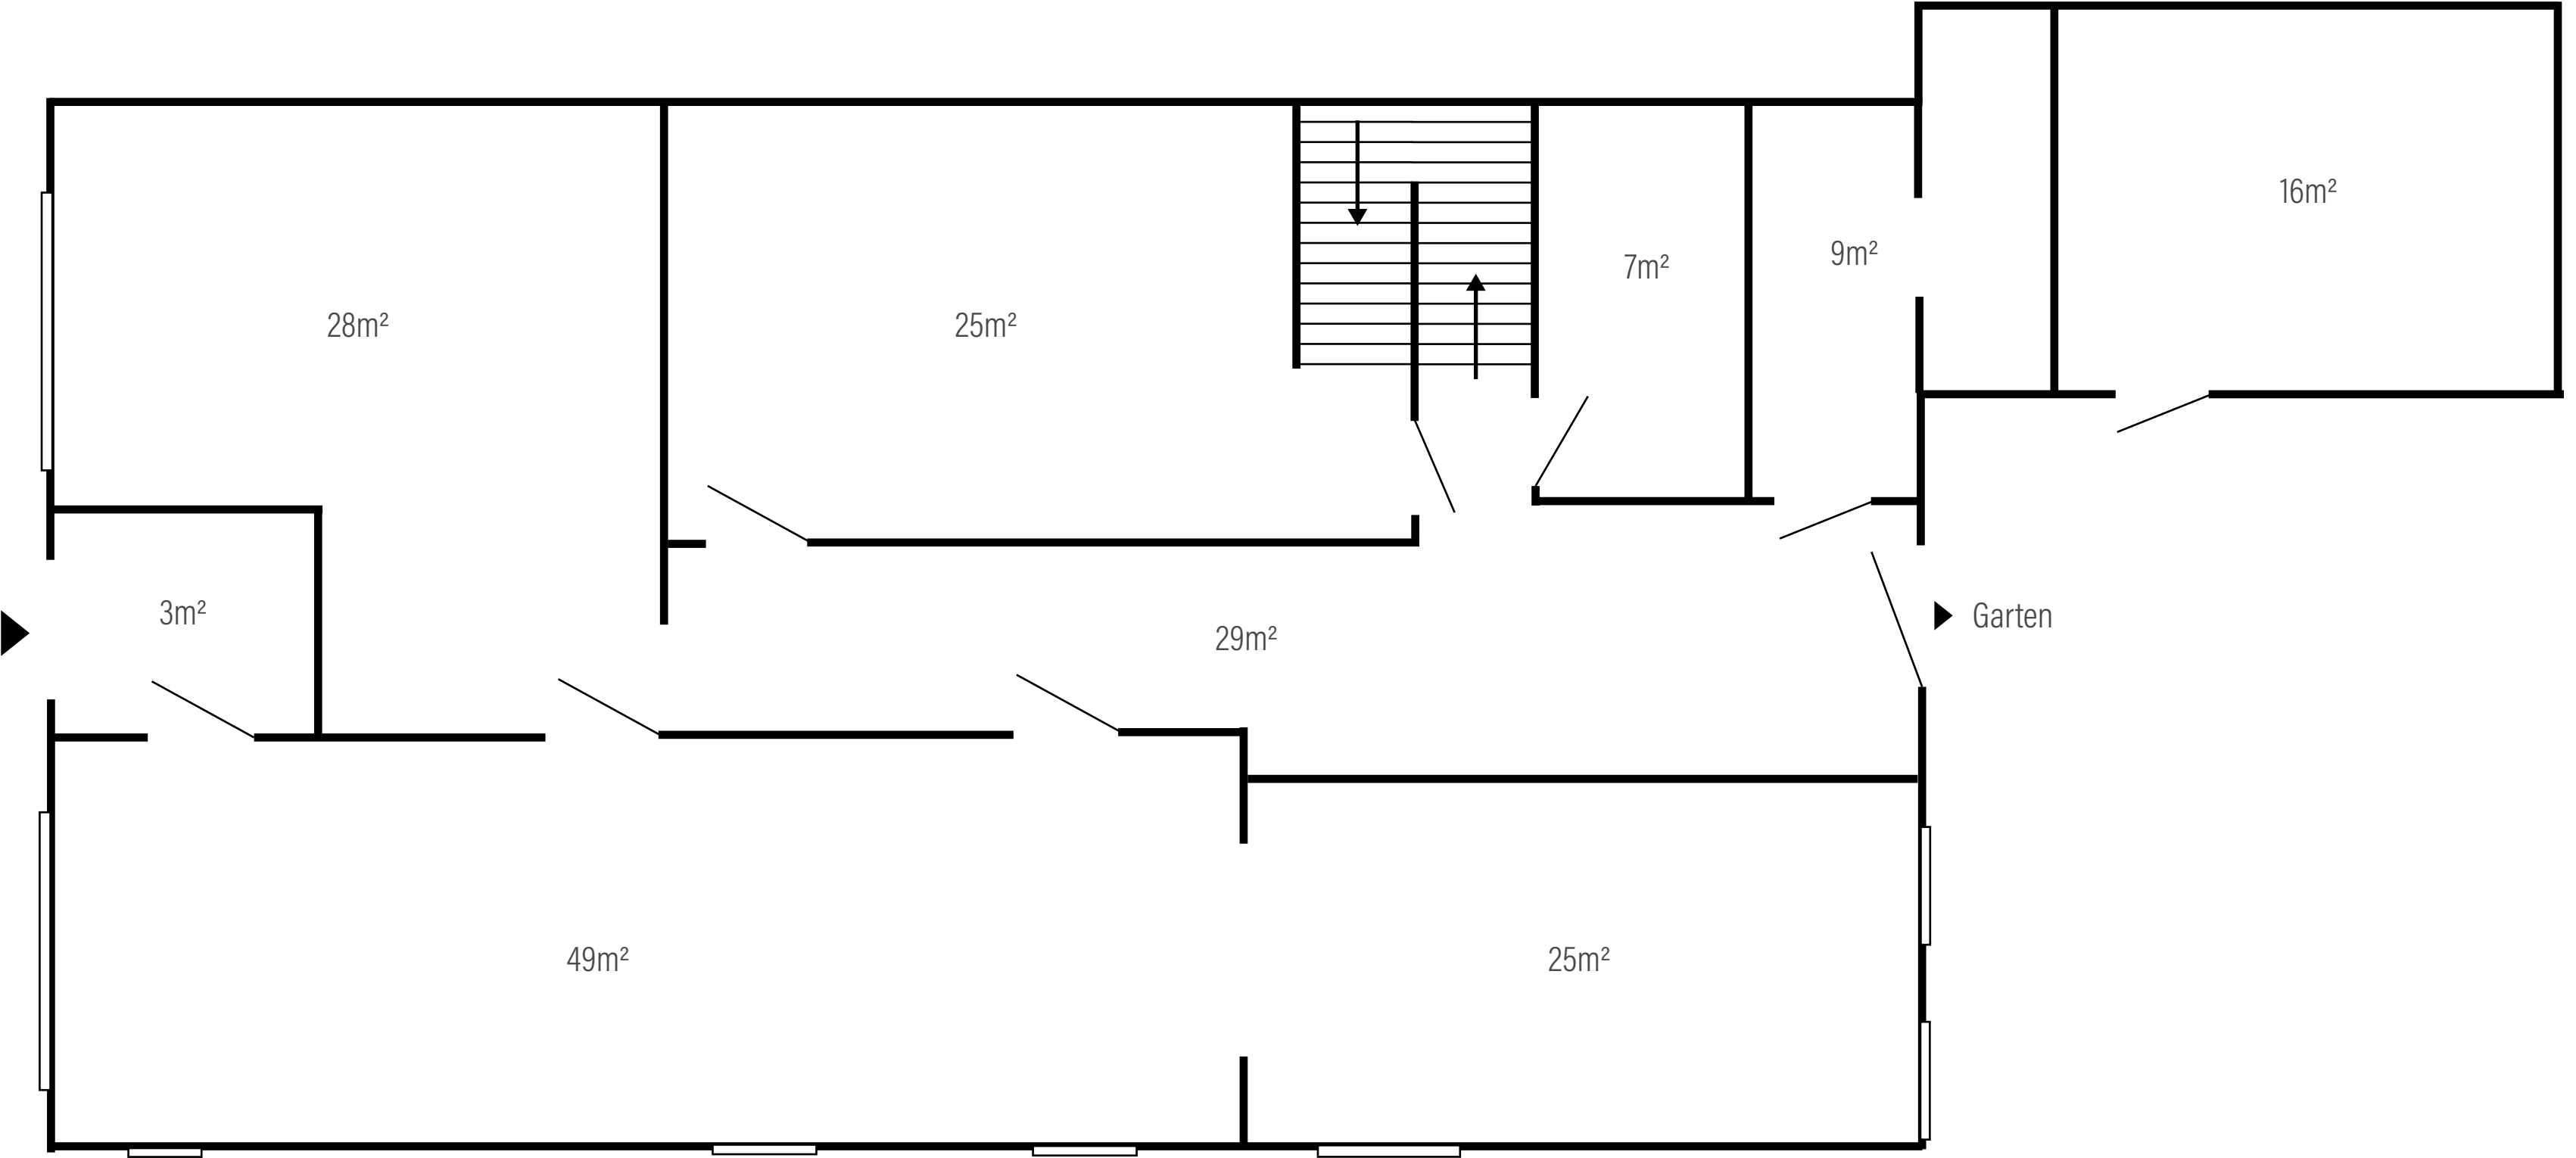

Grundriss
Obergeschoss

Grundriss für illustrative Zwecke, keine maßstrabsgetreue Zeichnung. Alle Raumgrößen sind ungefähre Werte.

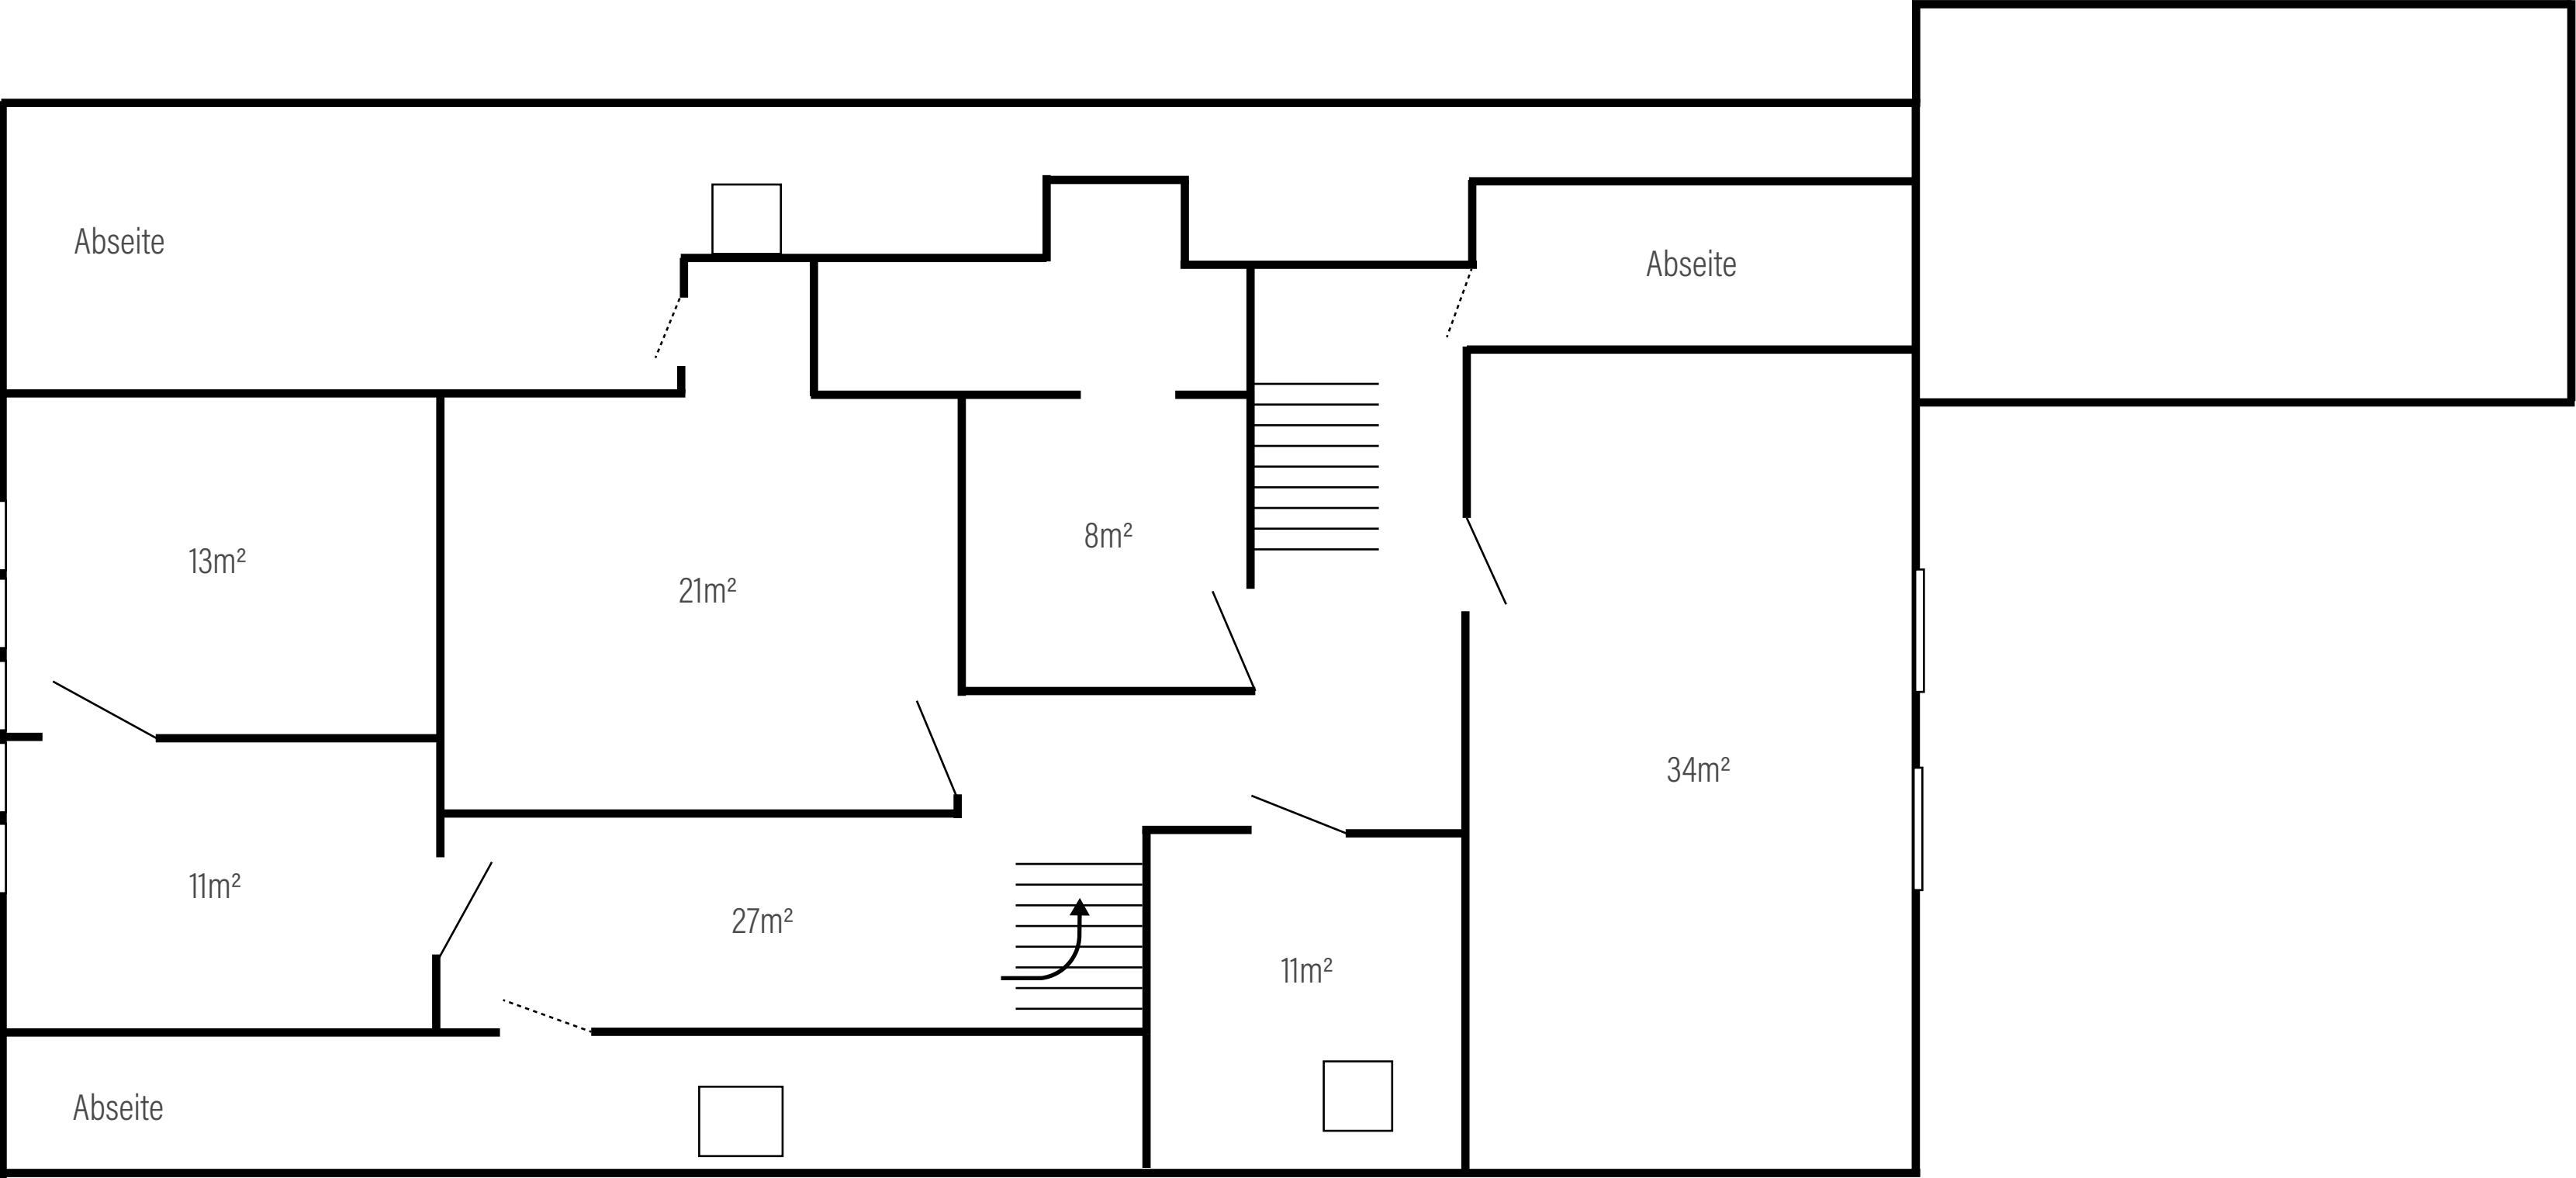

Grundriss
Dachgeschoss

Grundriss für illustrative Zwecke, keine maßstrabsgetreue Zeichnung. Alle Raumgrößen sind ungefähre Werte.

