

Ledererstraße


O

S

Amper/Ledererstraße

N

Schöngeisingerstraße

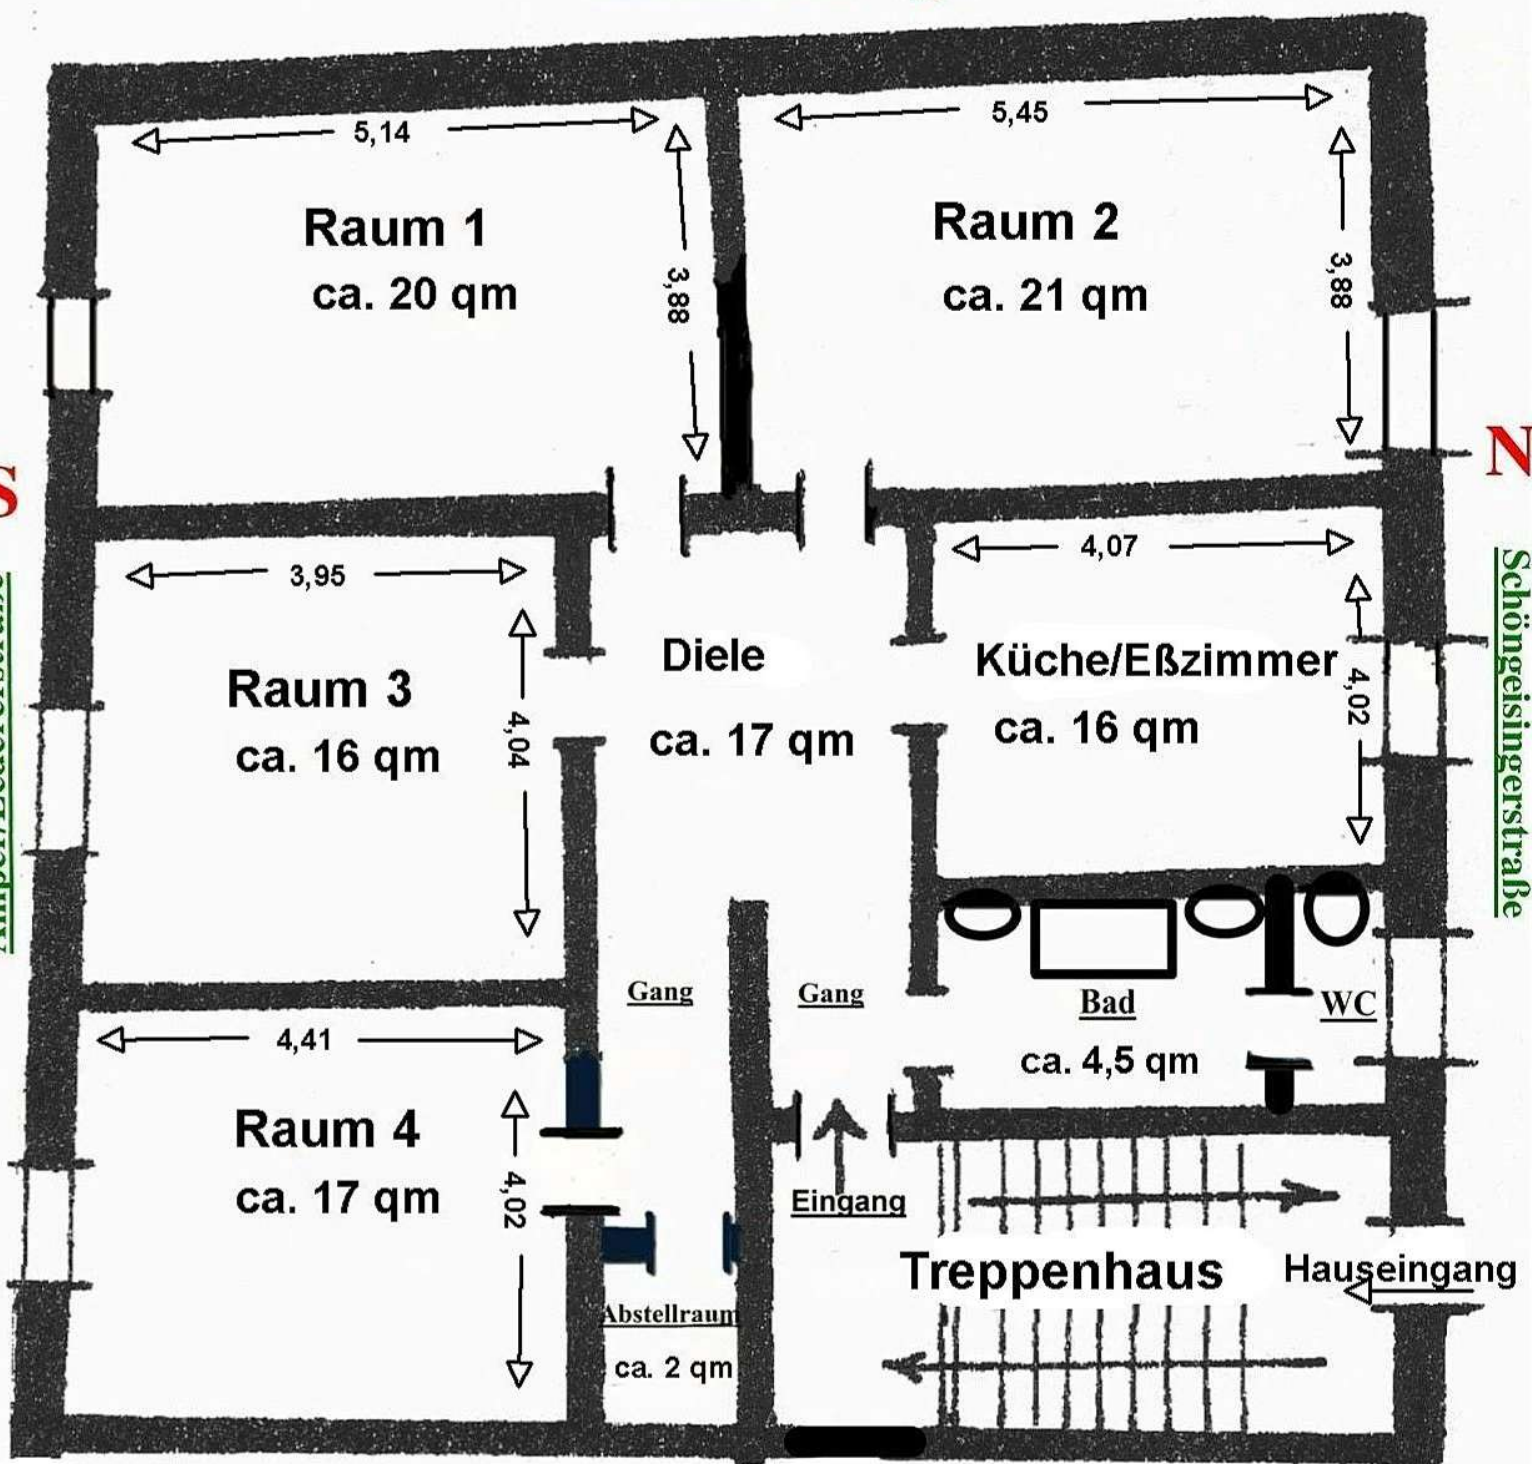

Deckenhöhe ca. 2,32 m

Hauptstraße

W

Hauptstraße 1
Rückgebäude
2. Stock, rechts

Gesamtfläche ca. 115 qm