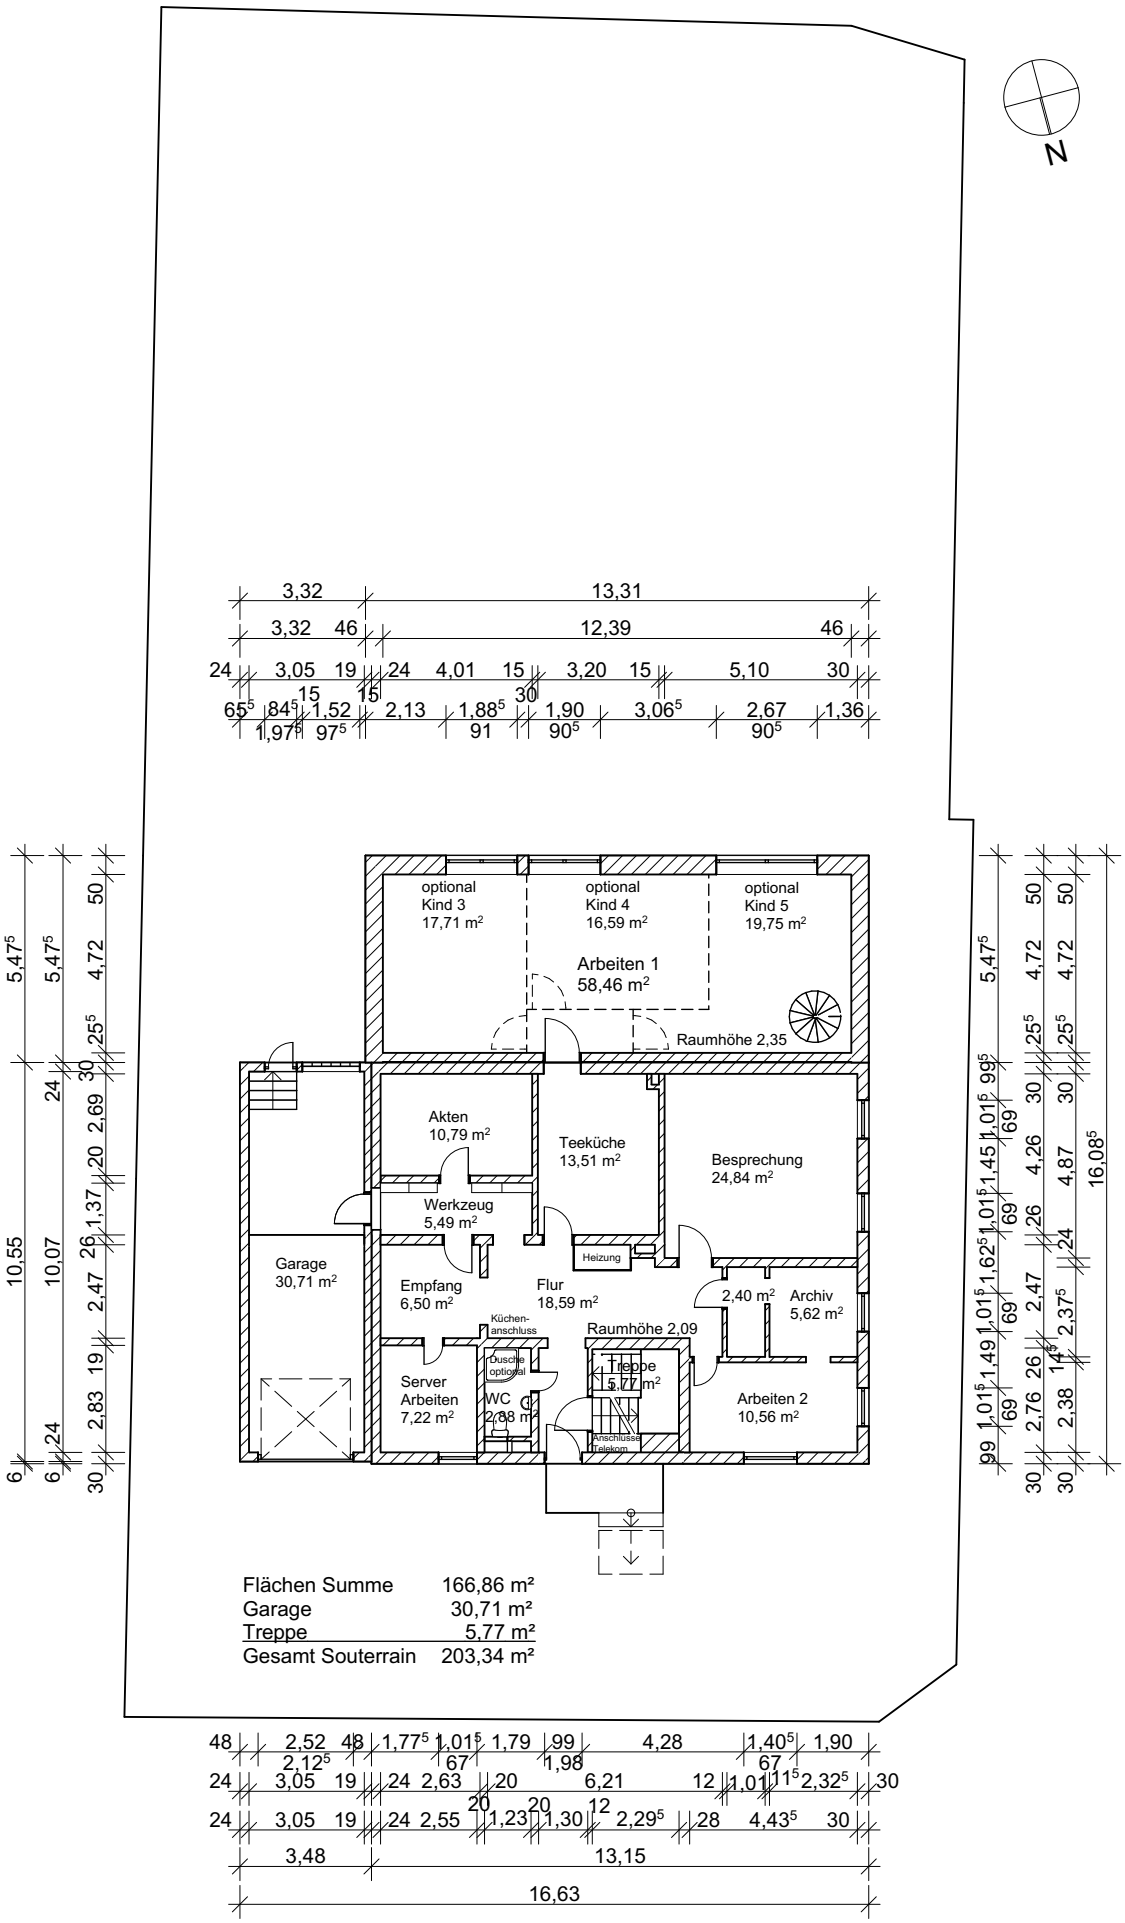

Bestand
Grundriss Souterrain
M 1:200