


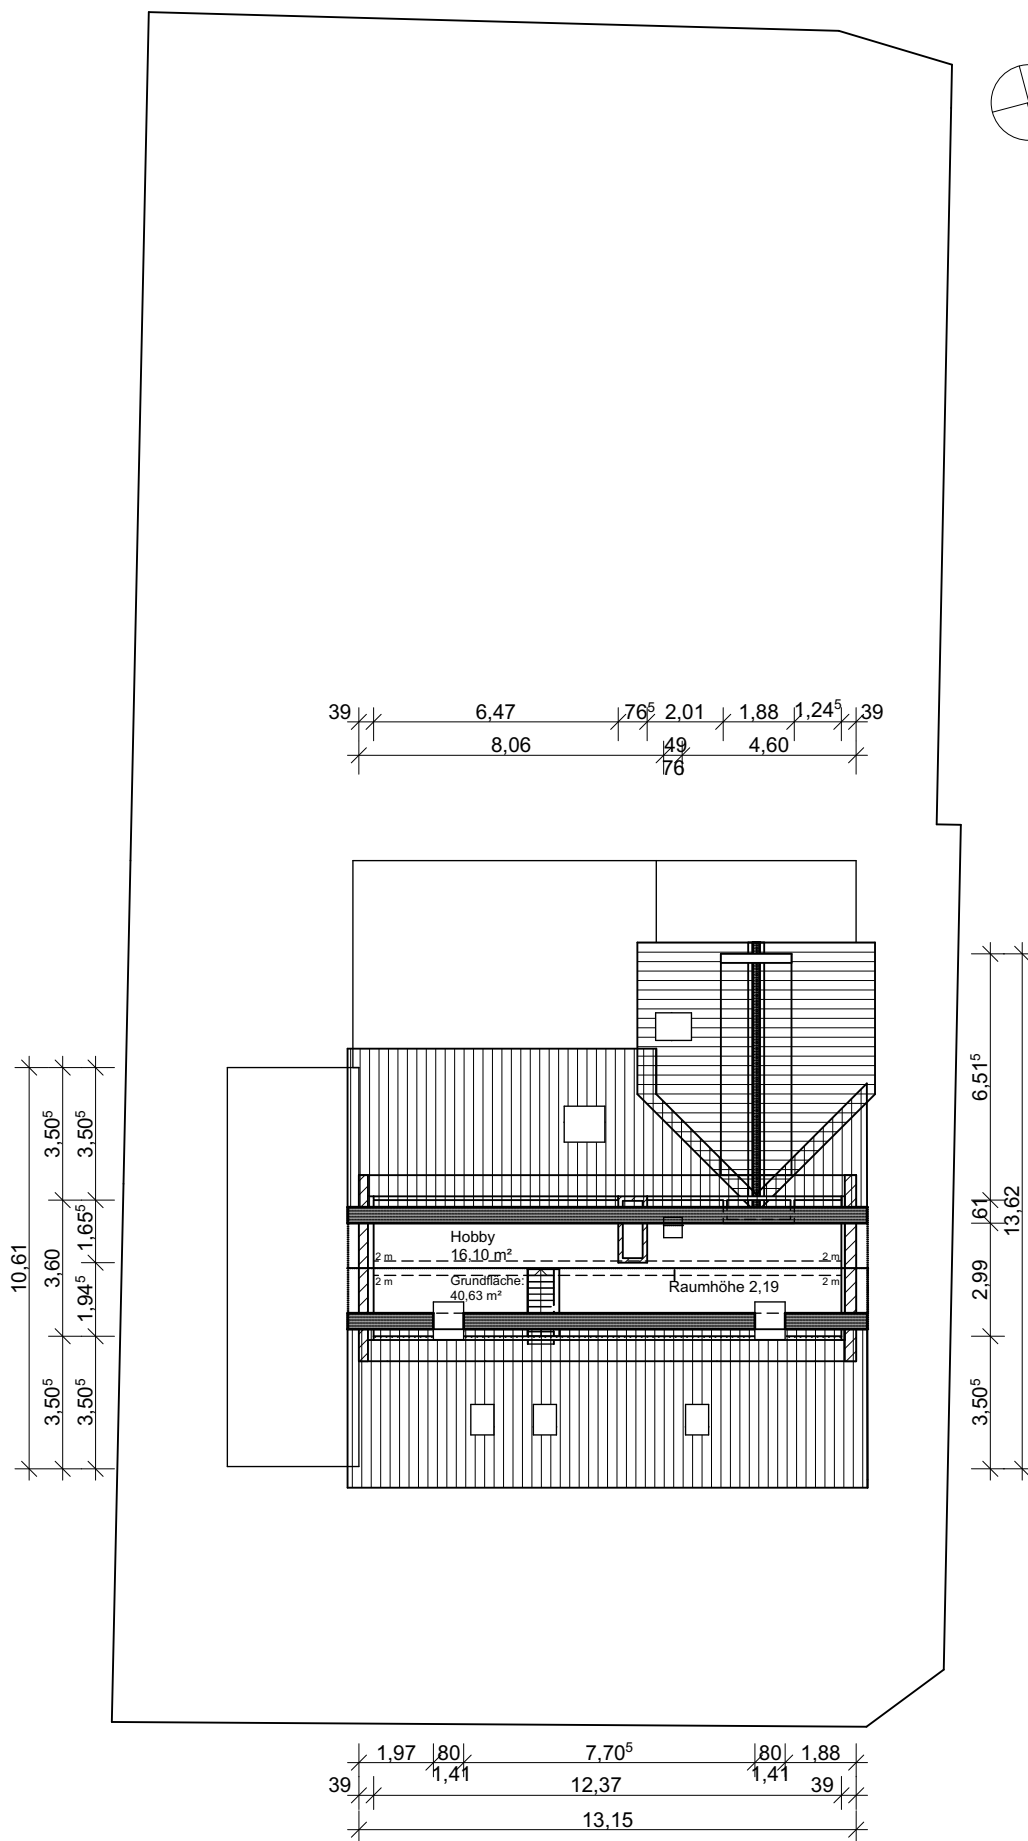

Bestand
Grundriss Spitzboden
M 1:200