

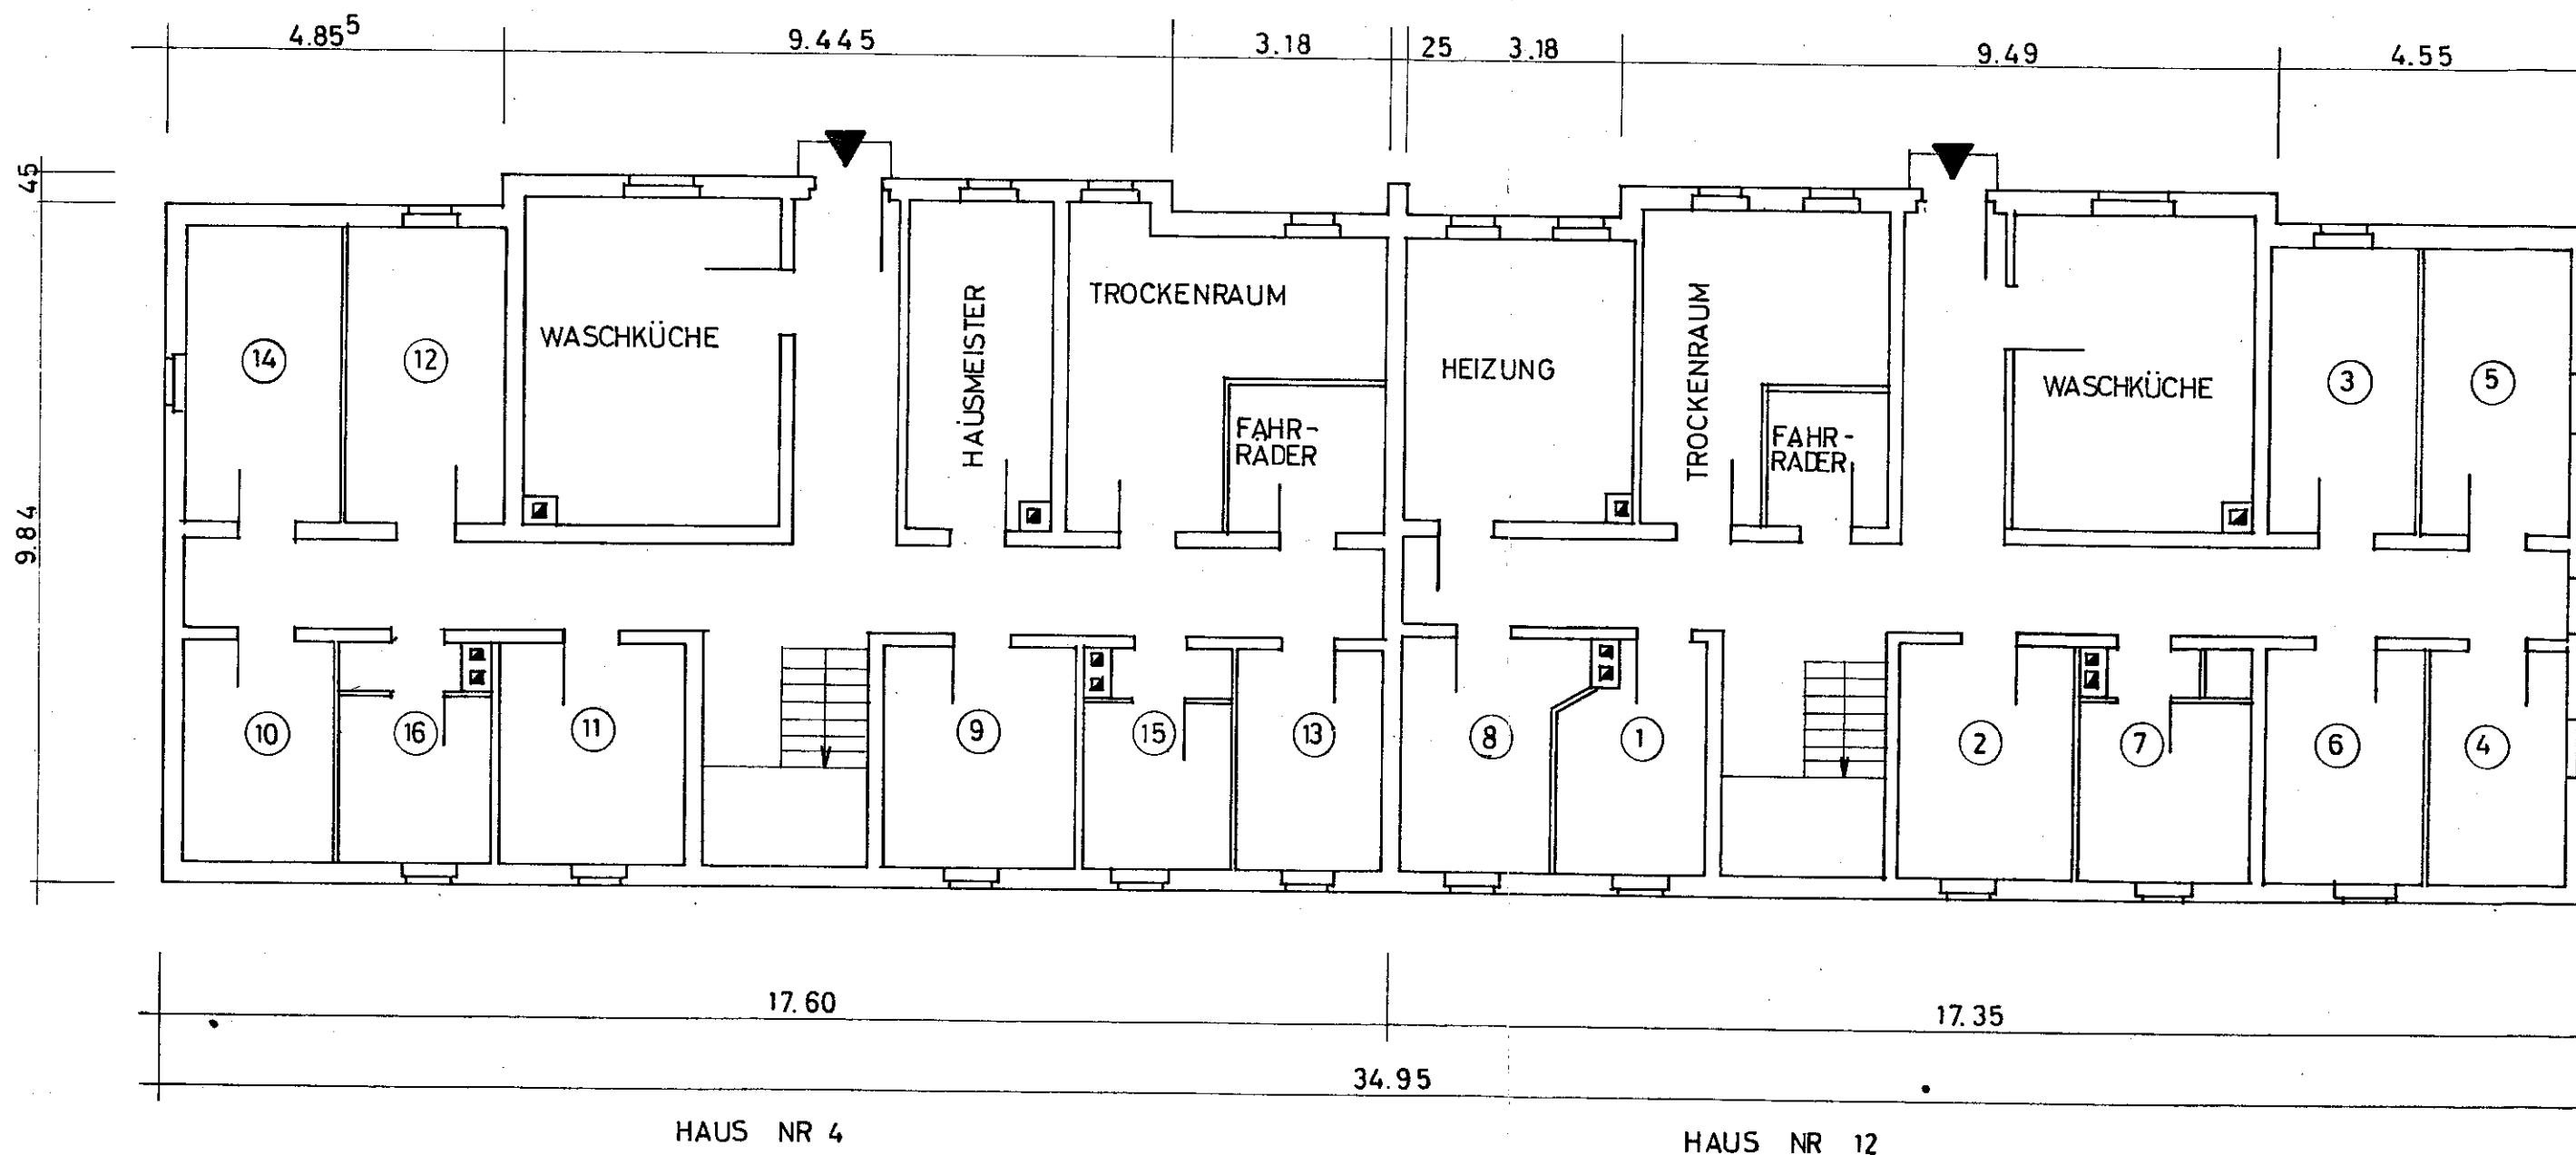


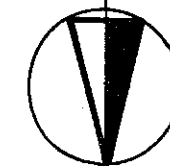

AUFTRAGGEBER		SCHWÄBISCH GMÜND KIESÄCKER 12.14 BAUVORHABEN		AUFTEILUNGSPLAN KELLERGEOSCH BAUTEIL		2031 PROJEKTION
M.T. 100	DAT 8.2.82	GEZ. L.S.	GEPR.	AND.	GEWERK	BLATT 1

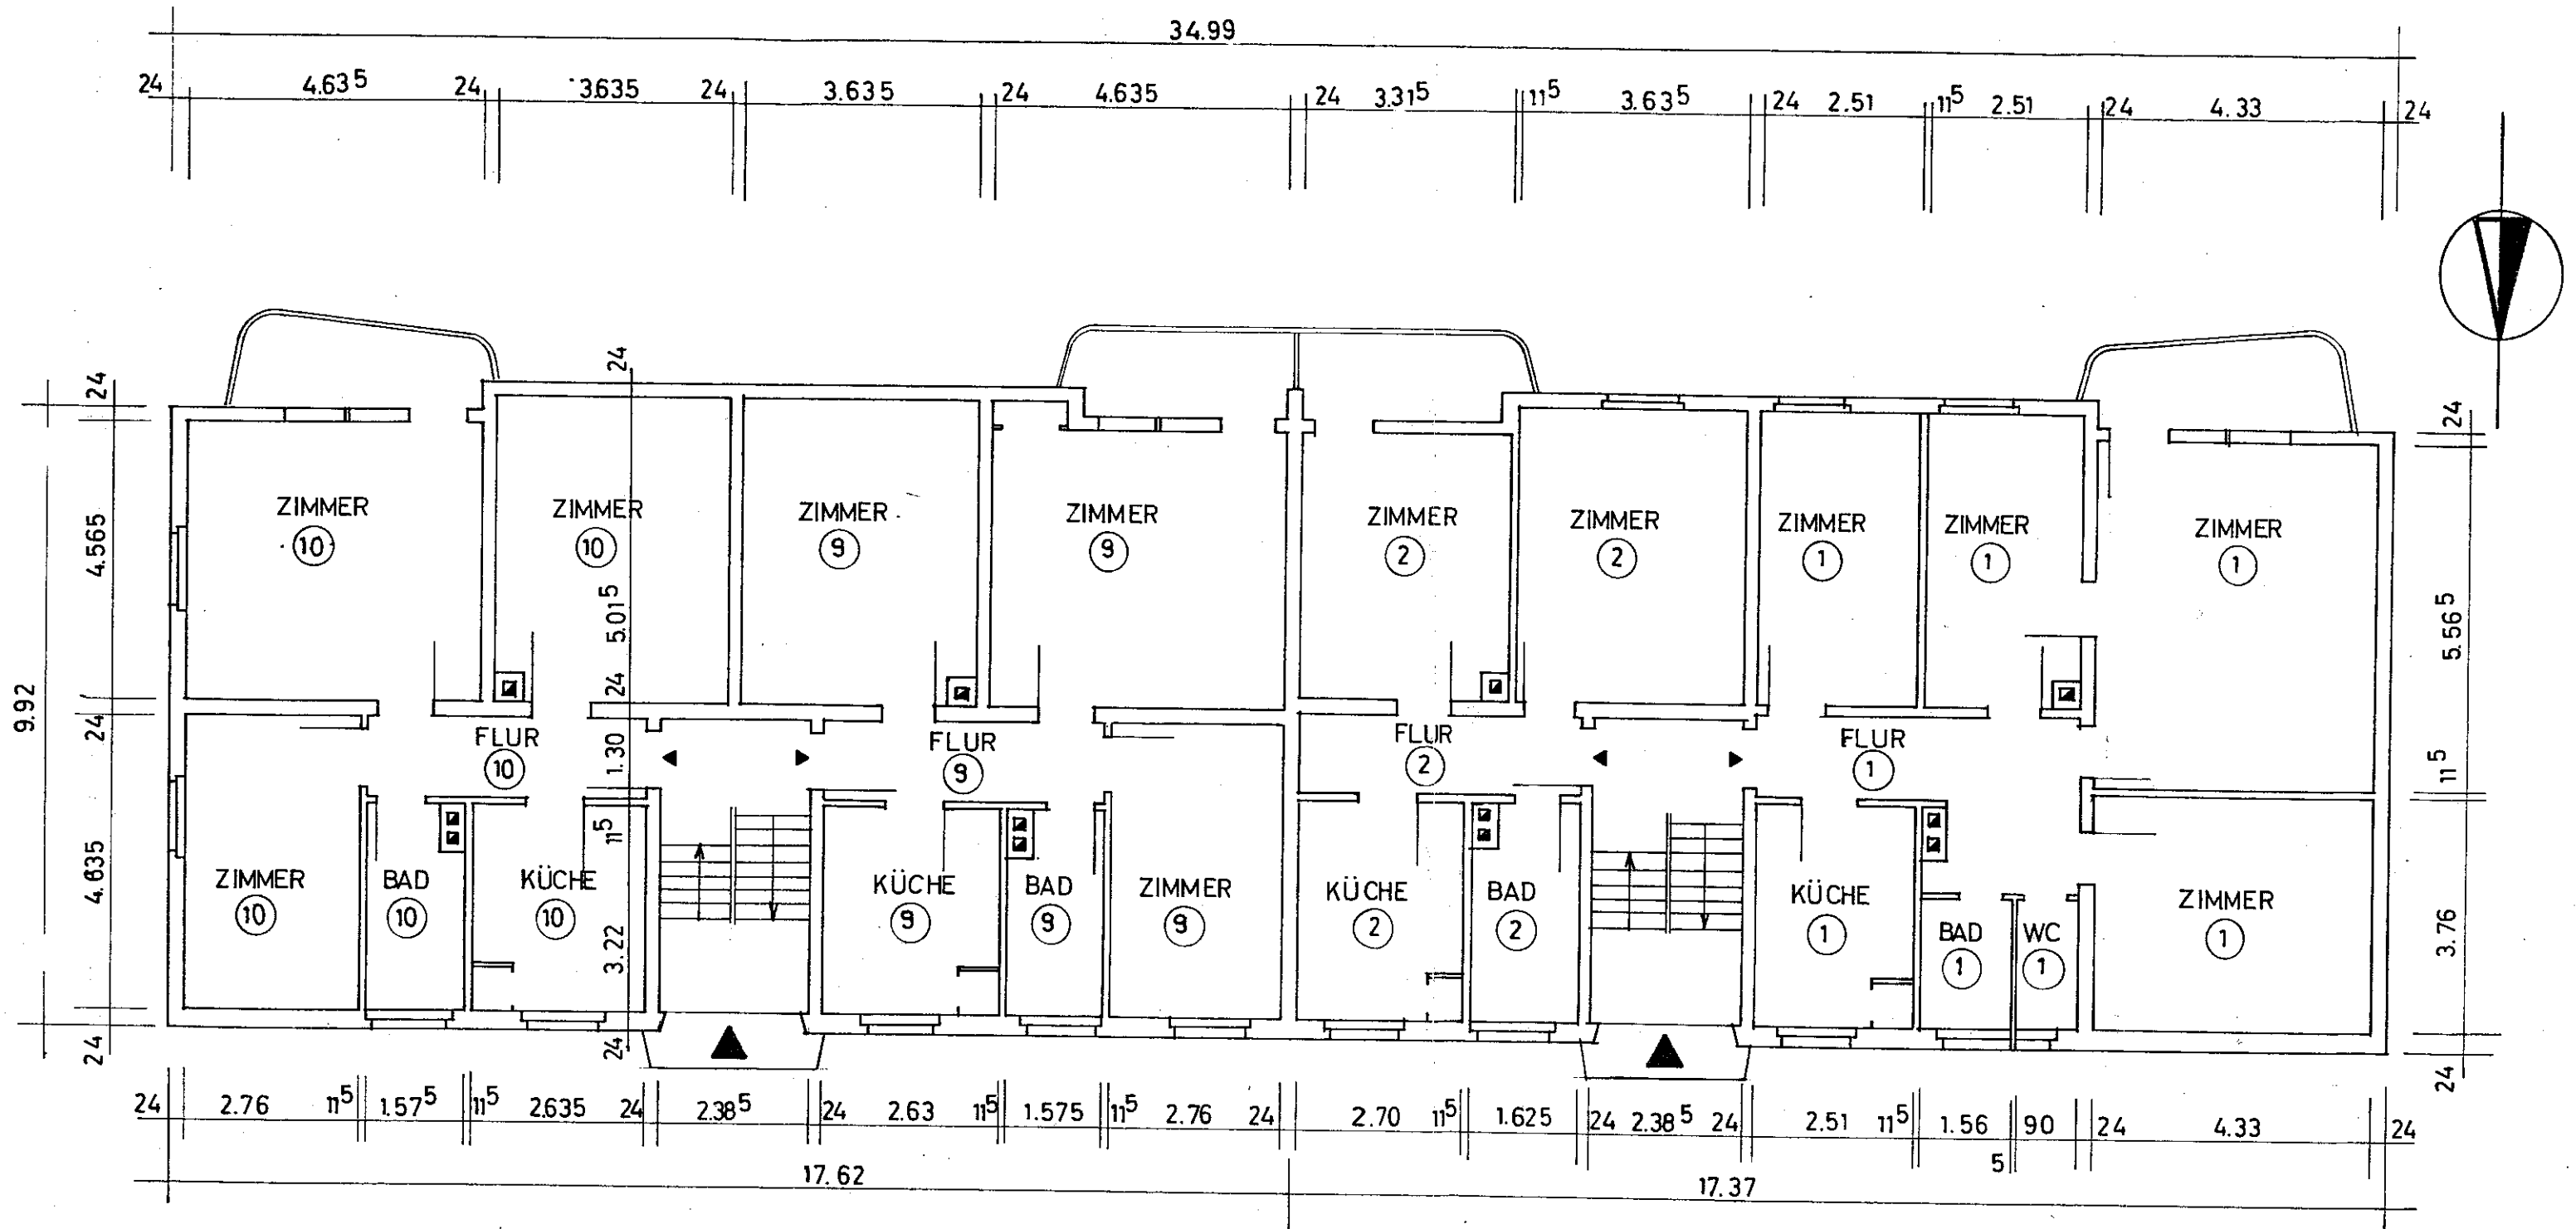

HAUS NR. 14

HAUS NR. 12

AUFTRAGGEBER

M 1:100

DAT 8.2.82

SCHWÄBISCH GMÜND
KIESÄCKER 12.14
BAUVORHABEN

GEZ L.S.

GEPR.

GRUNDRISS EG
AUFTEILUNGSPLAN
BAUTEIL


AND.

GEWERK

2031
OBJEKT NR.

BLATT


2

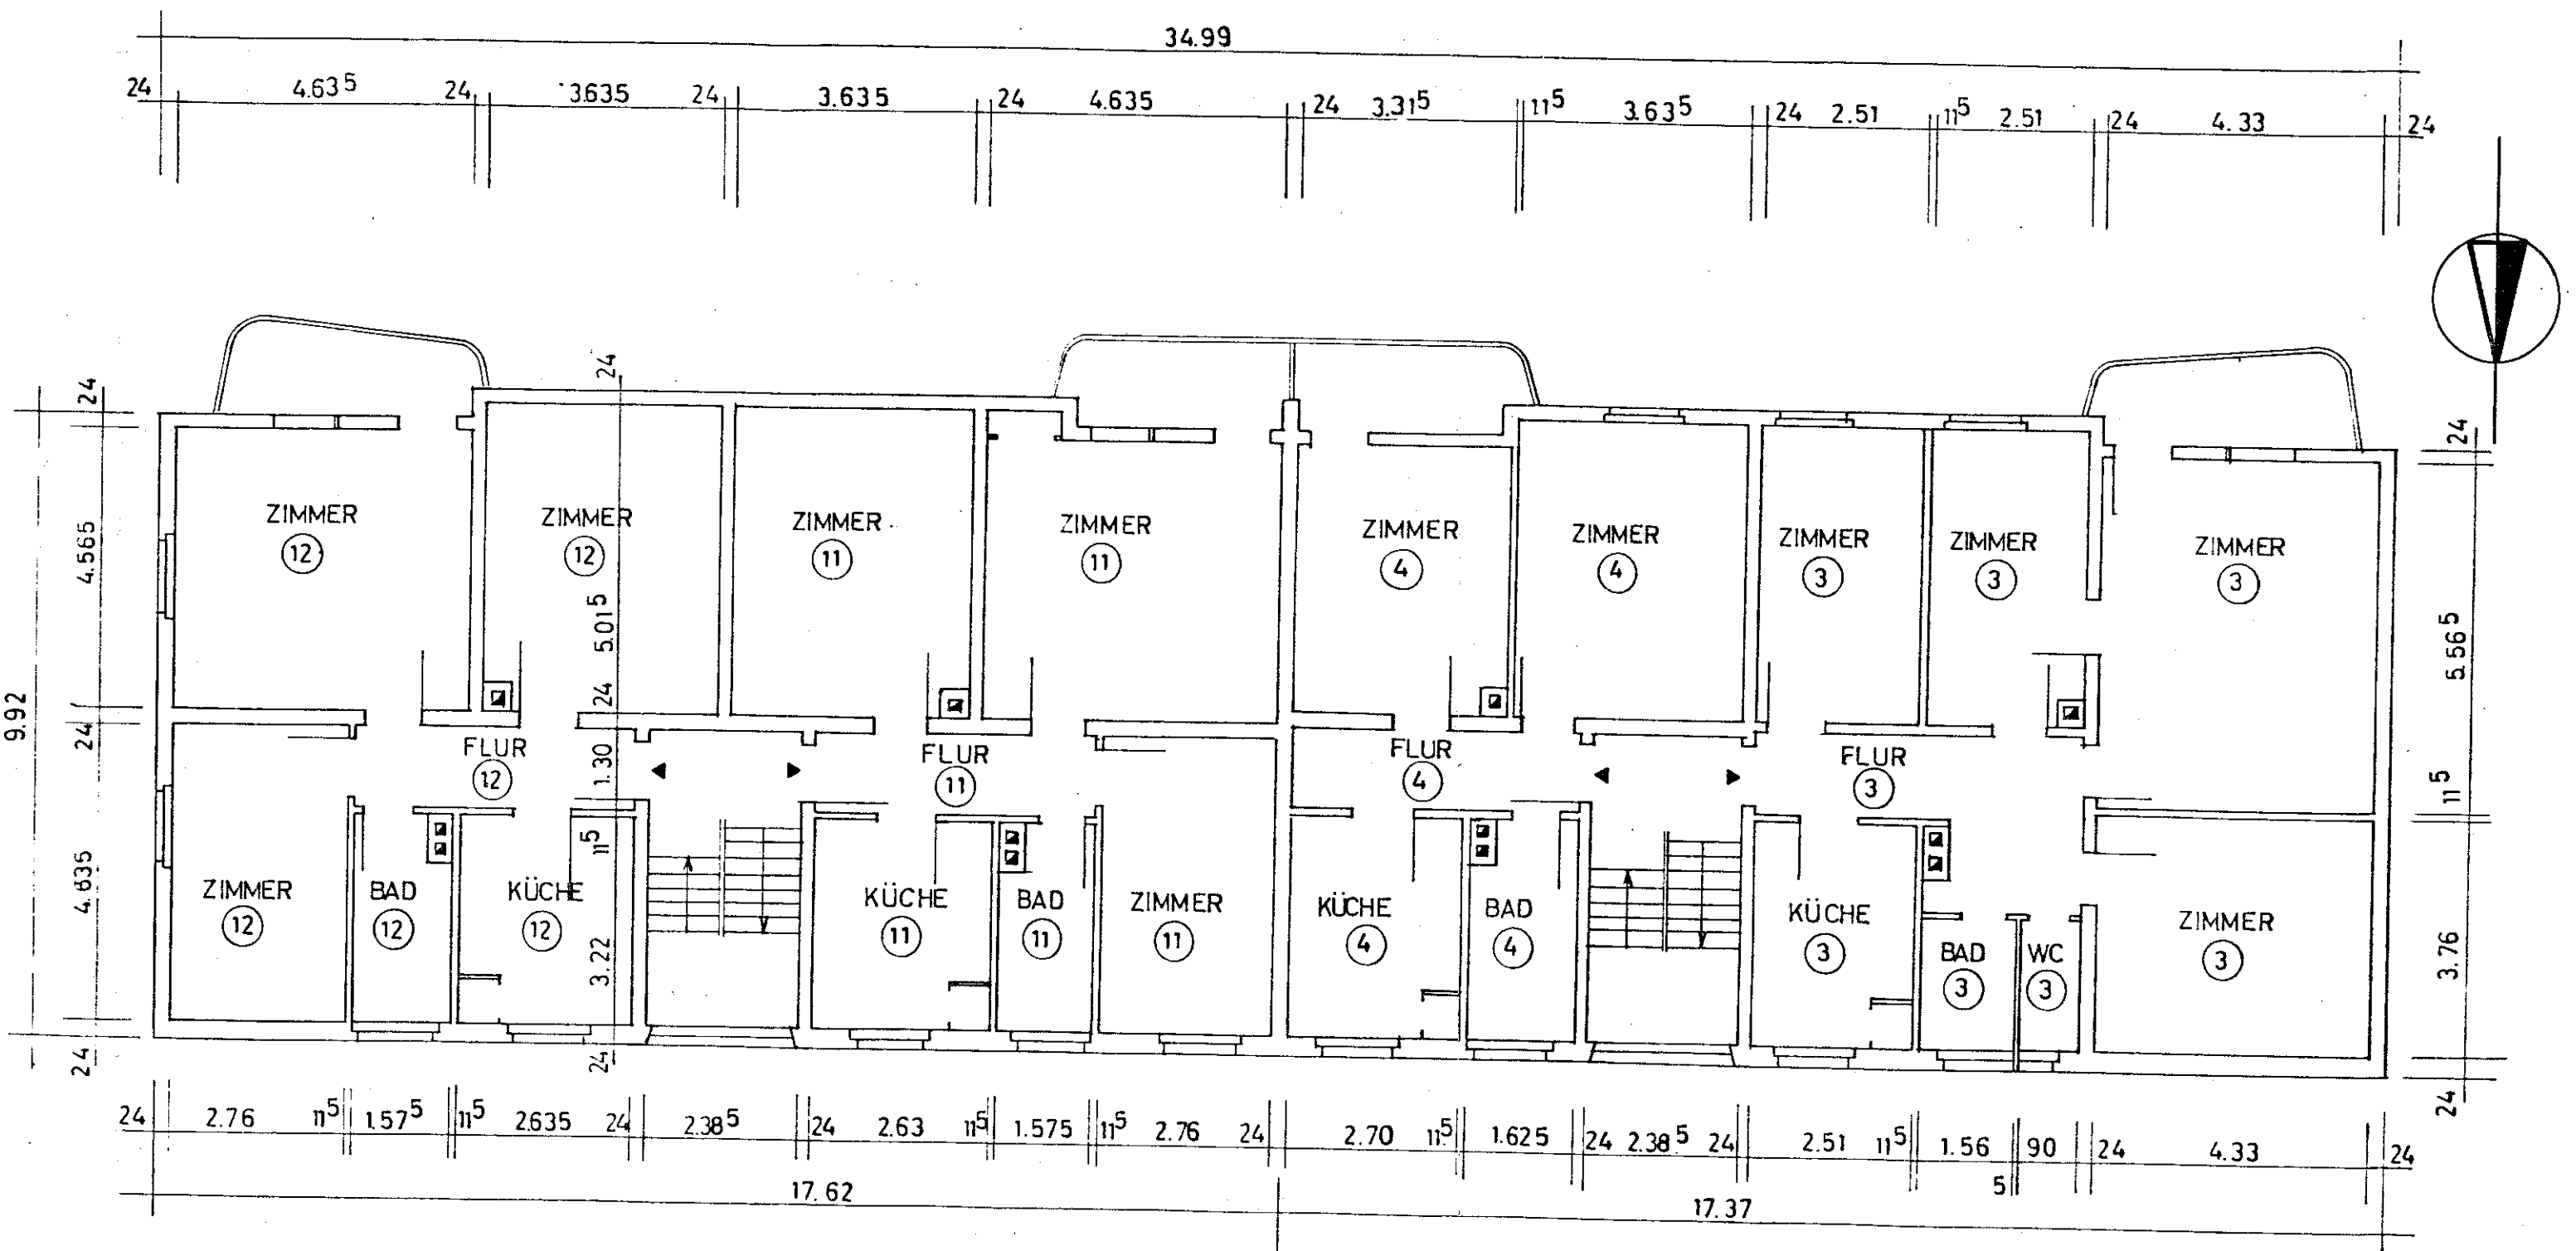

HAUS NR. 14

HAUS NR. 12

		SCHWÄBISCH GMÜND		GRUNDRISS 1 OG		2031
		KIESÄCKER 12.14		AUFTEILUNGSPLAN		
		BAUVORHABEN		BAUTEIL		OBJEKT-NR.
100	8.2.82	GEZ. L.S.	JEHR			BLATT
						3

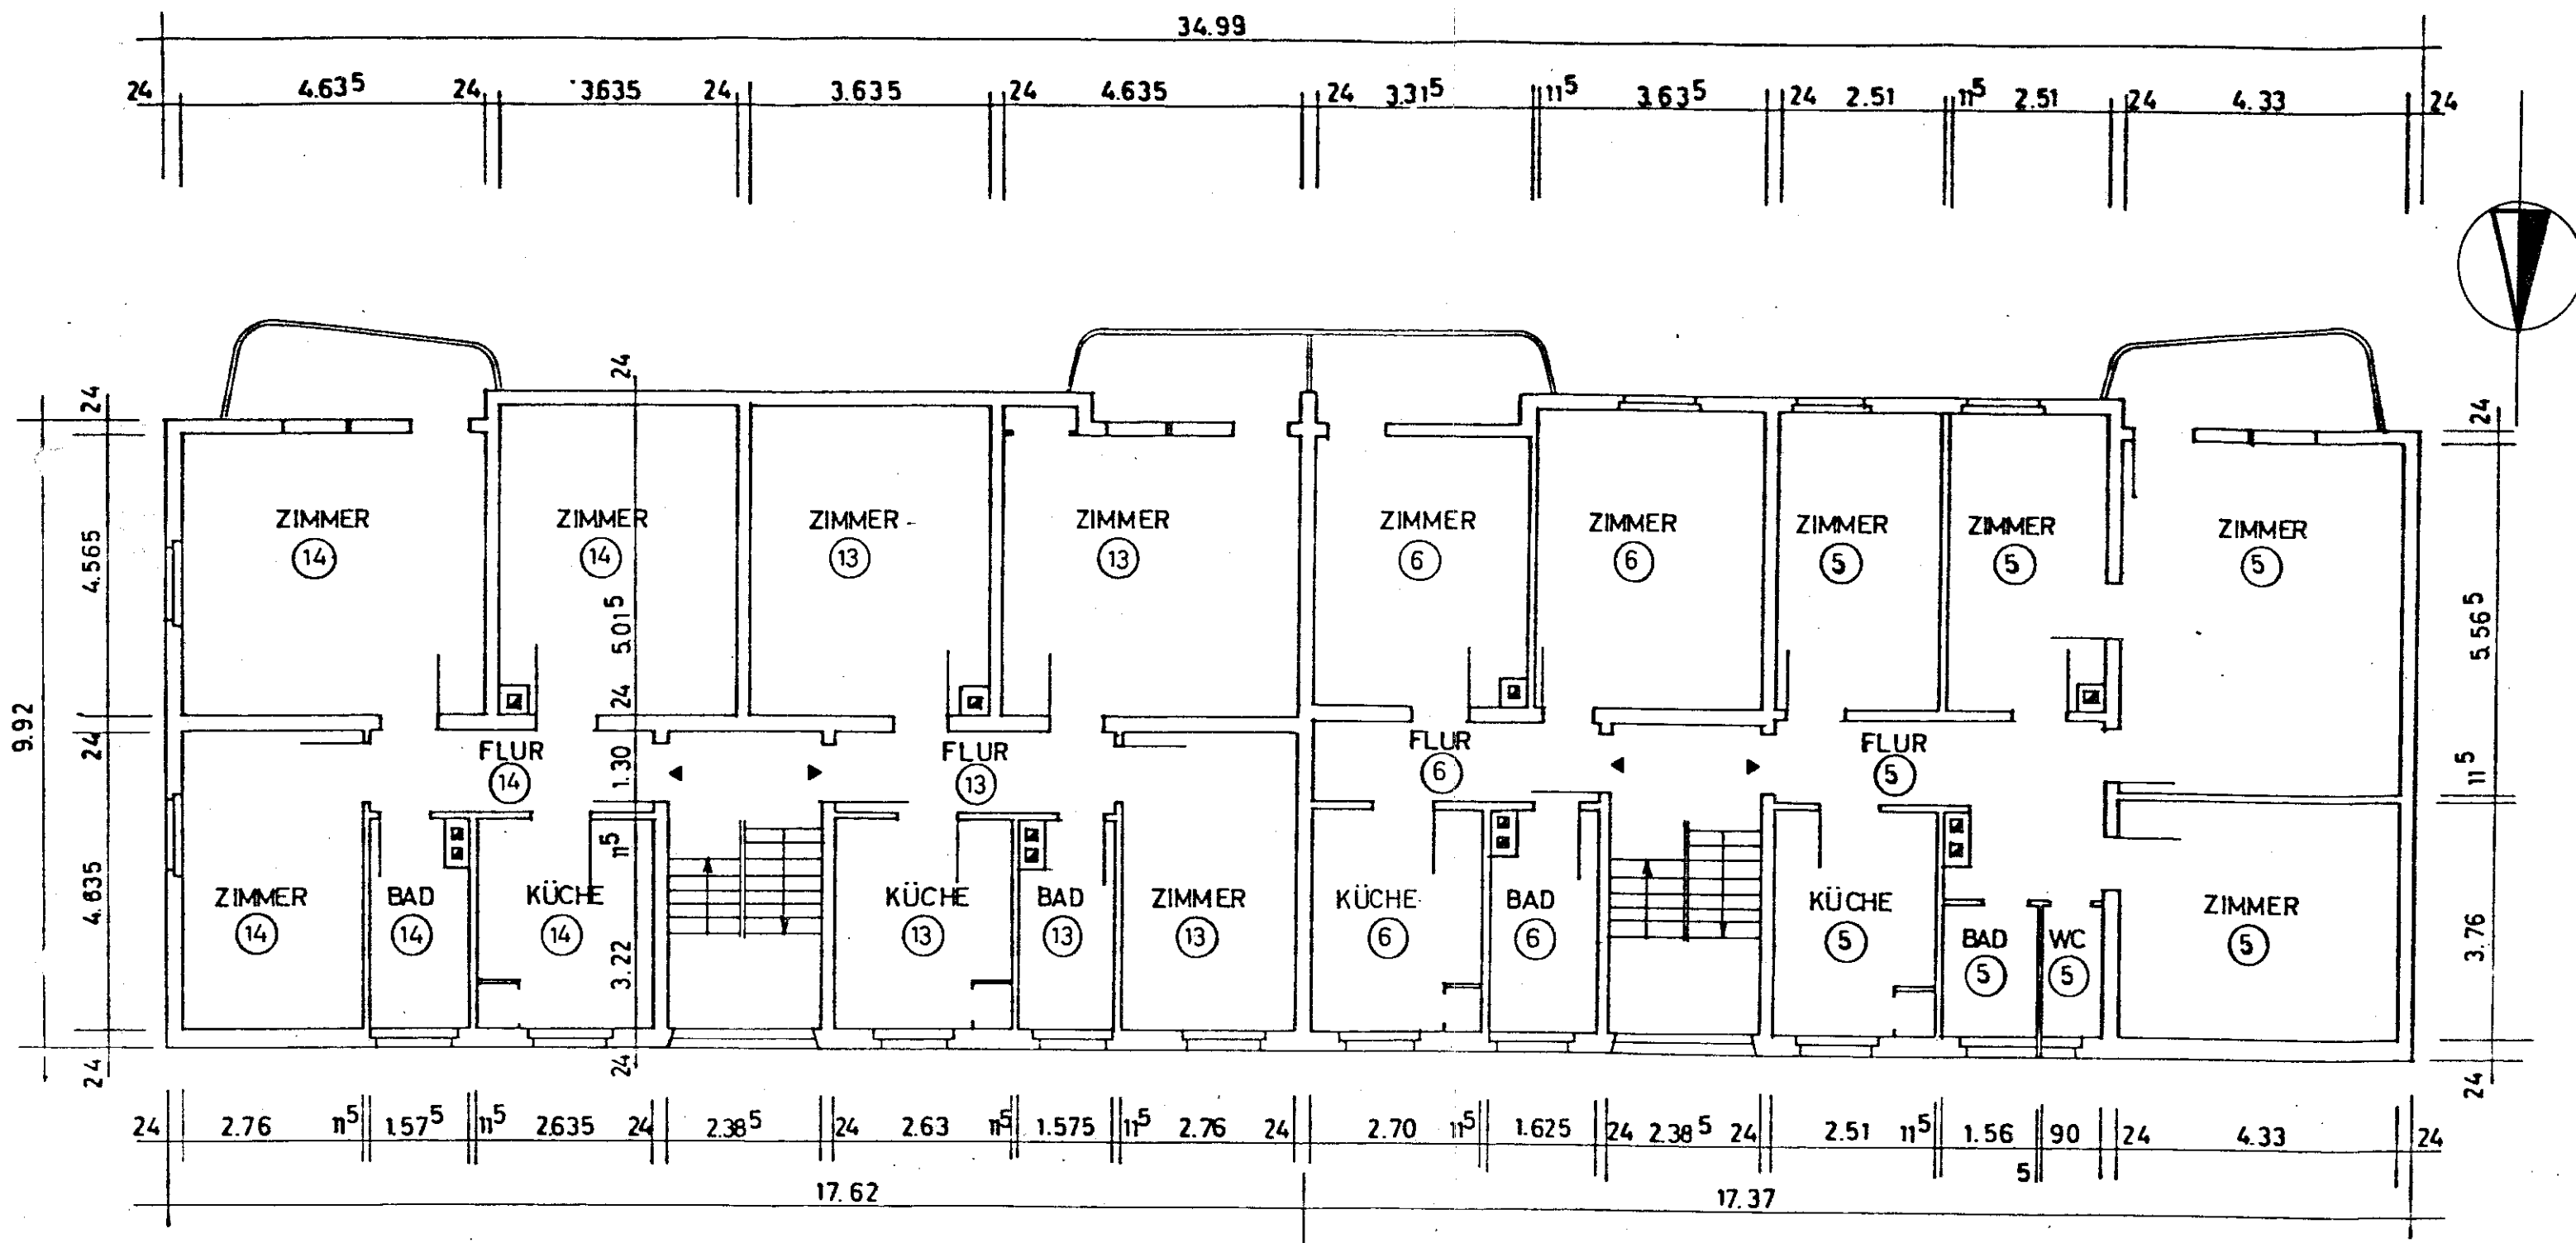

HAUS NR. 14

HAUS NR. 12


		SCHWÄBISCH GMÜND		GRUNDRISS 2 OG		2031 OBJEKT NR
AUFTRAGGEBER		KIESÄCKER 12.14		AUFTEILUNGSPLAN		
		BAUVORHABEN		BAUTEIL		BLATT 4
1.100	DAT 8.2.82	GEZ. L.S.	GEPR.	AND.	GEWERK	



SÜDSEITE

SCHWÄBISCH GMÜND
KIESACKER 12. 14


LAWOG
Gemeinn. Landeswohnungsbau-Ges. mbH
Schwabstrasse 68, 7990 Friedrichshafen 1
Tel.: 075 41 / 710 21 / 22

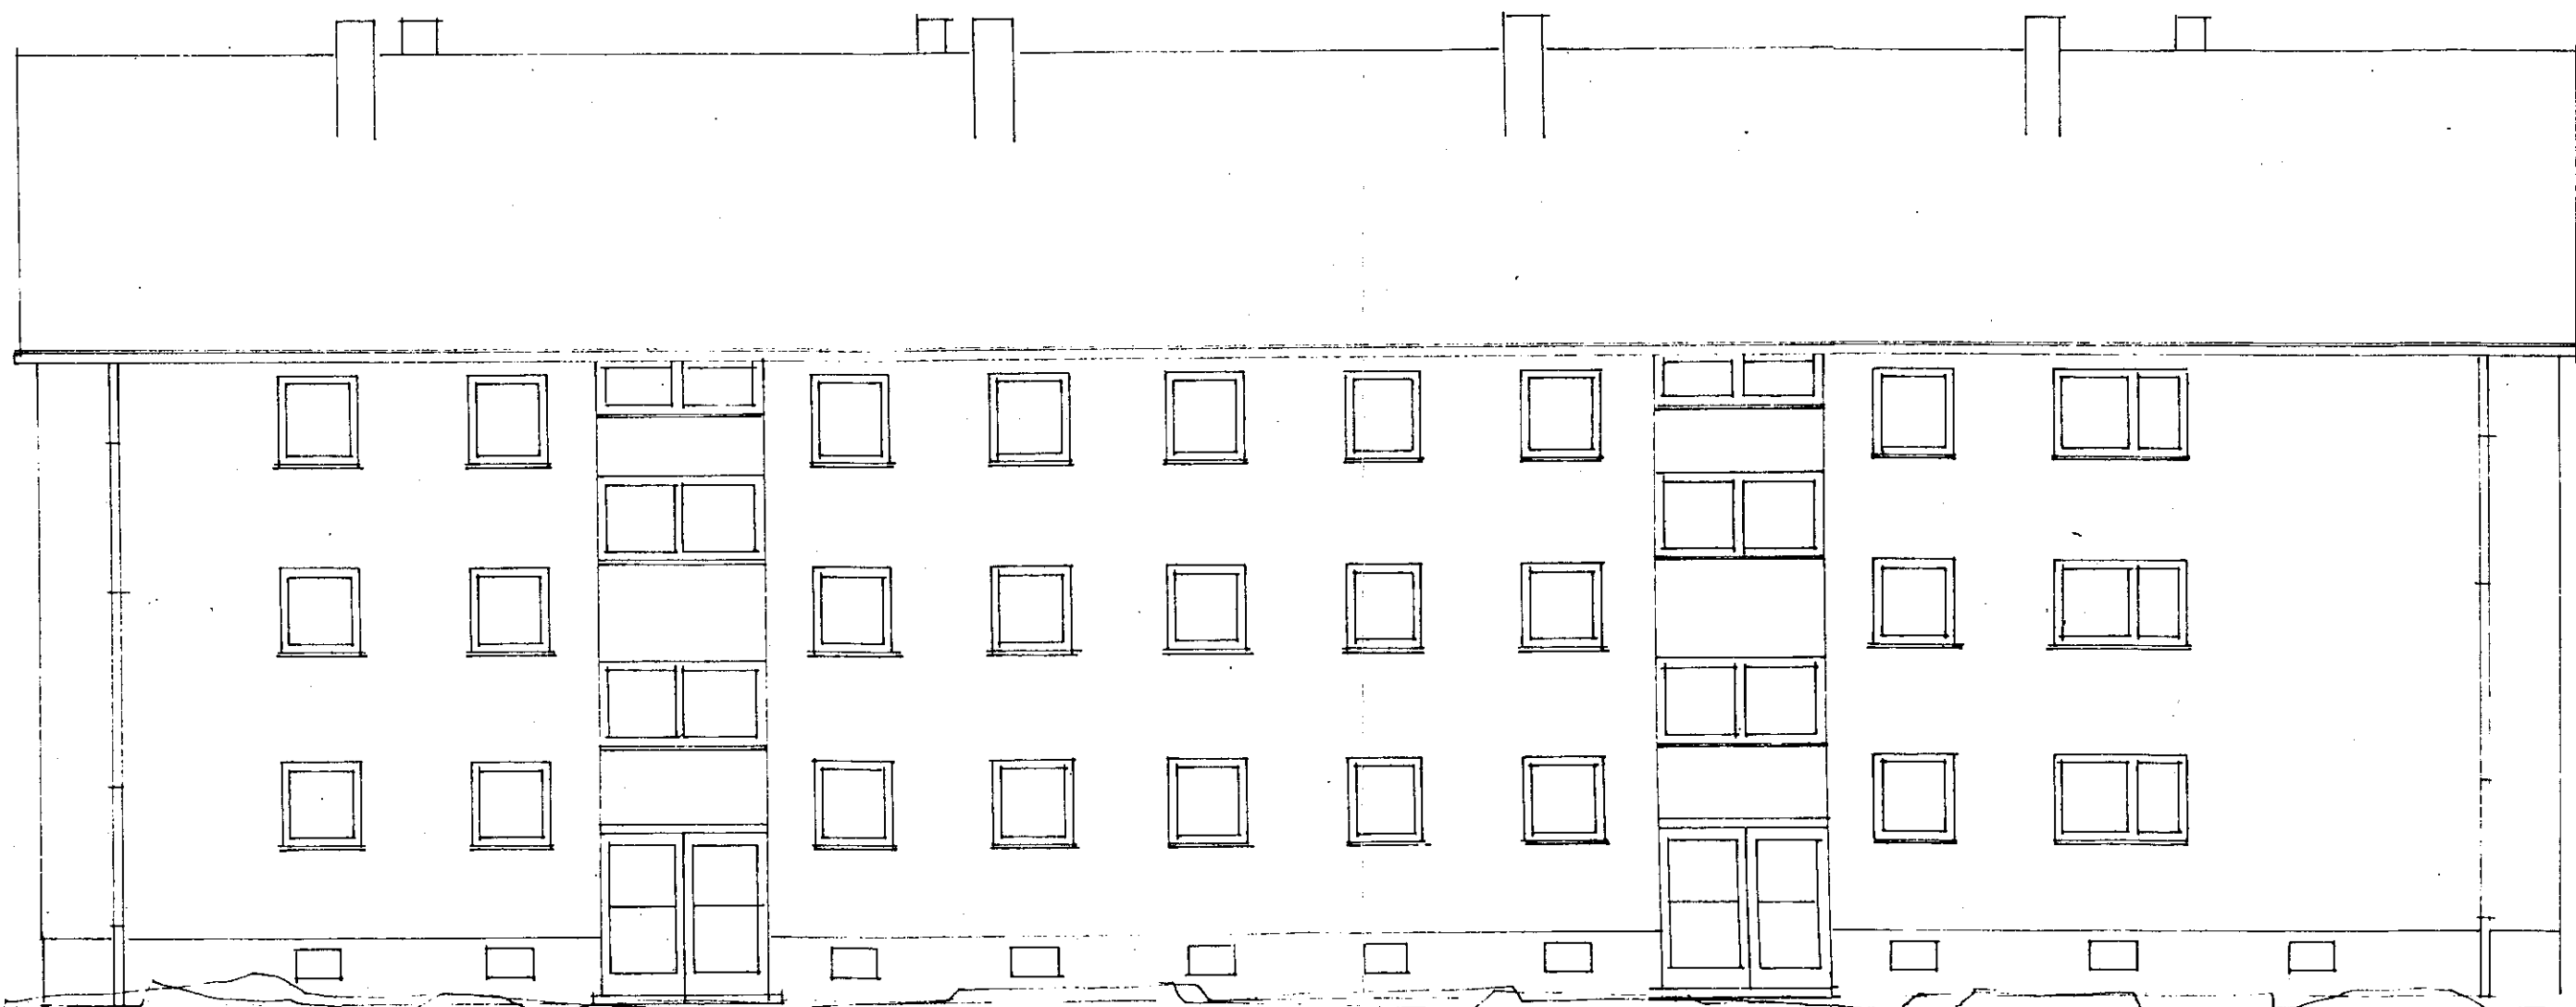

NORDSEITE

SCHWÄBISCH G M Ü N D
KIESACKER 12.14

LAWOG
Gemeinn. Landeswohnungsbau-Ges. mbH
Schwabstrasse 68, 79901 Friedrichshafen 1
Tel.: 075 41 / 710 21 / 22

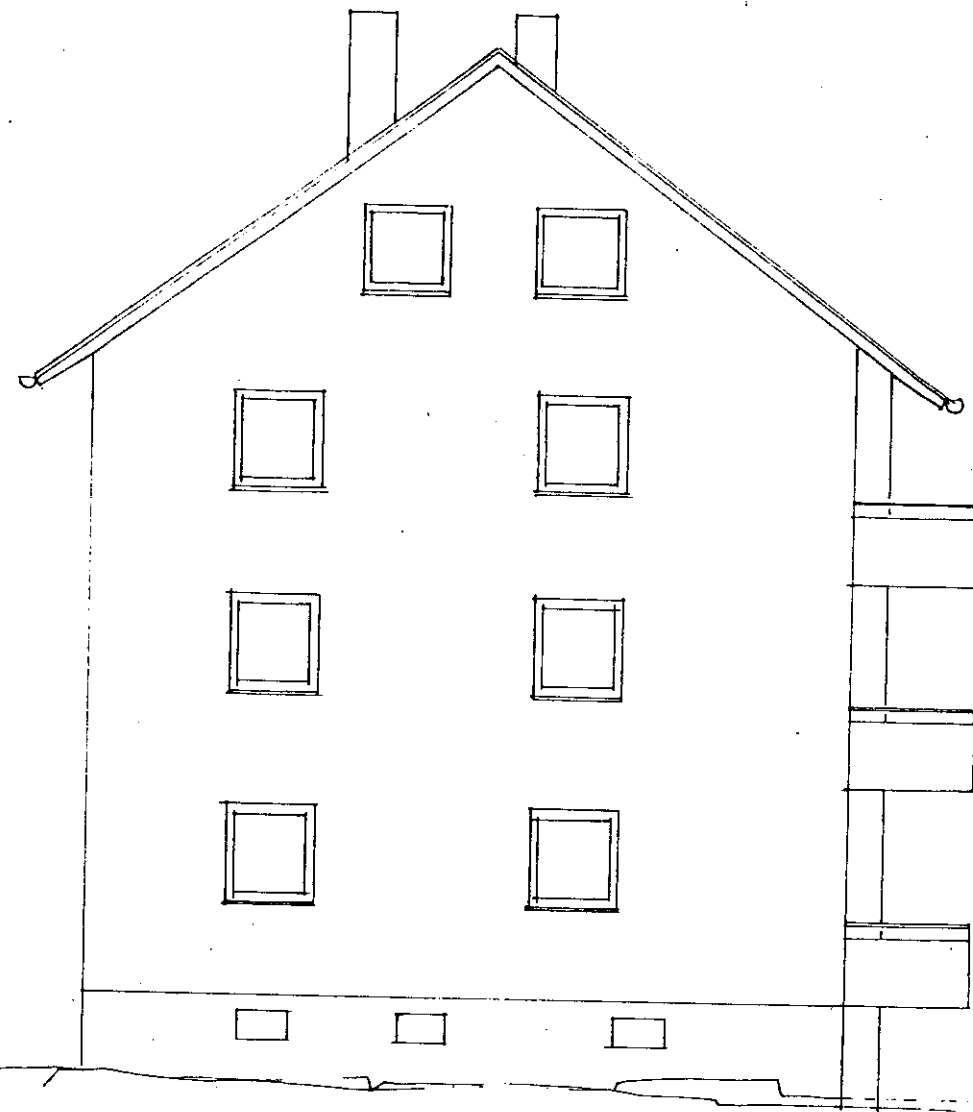


WESTSEITE

SCHWÄBISCH GMÜND
KIESÄCKER 12.14

LAWOG

Gemeinn. Landeswohnungsbau-Ges. mbH
Schwabstrasse 68, 73990 Friedrichshafen 1
Tel.: 0 75 41 / 7 10 21 / 22

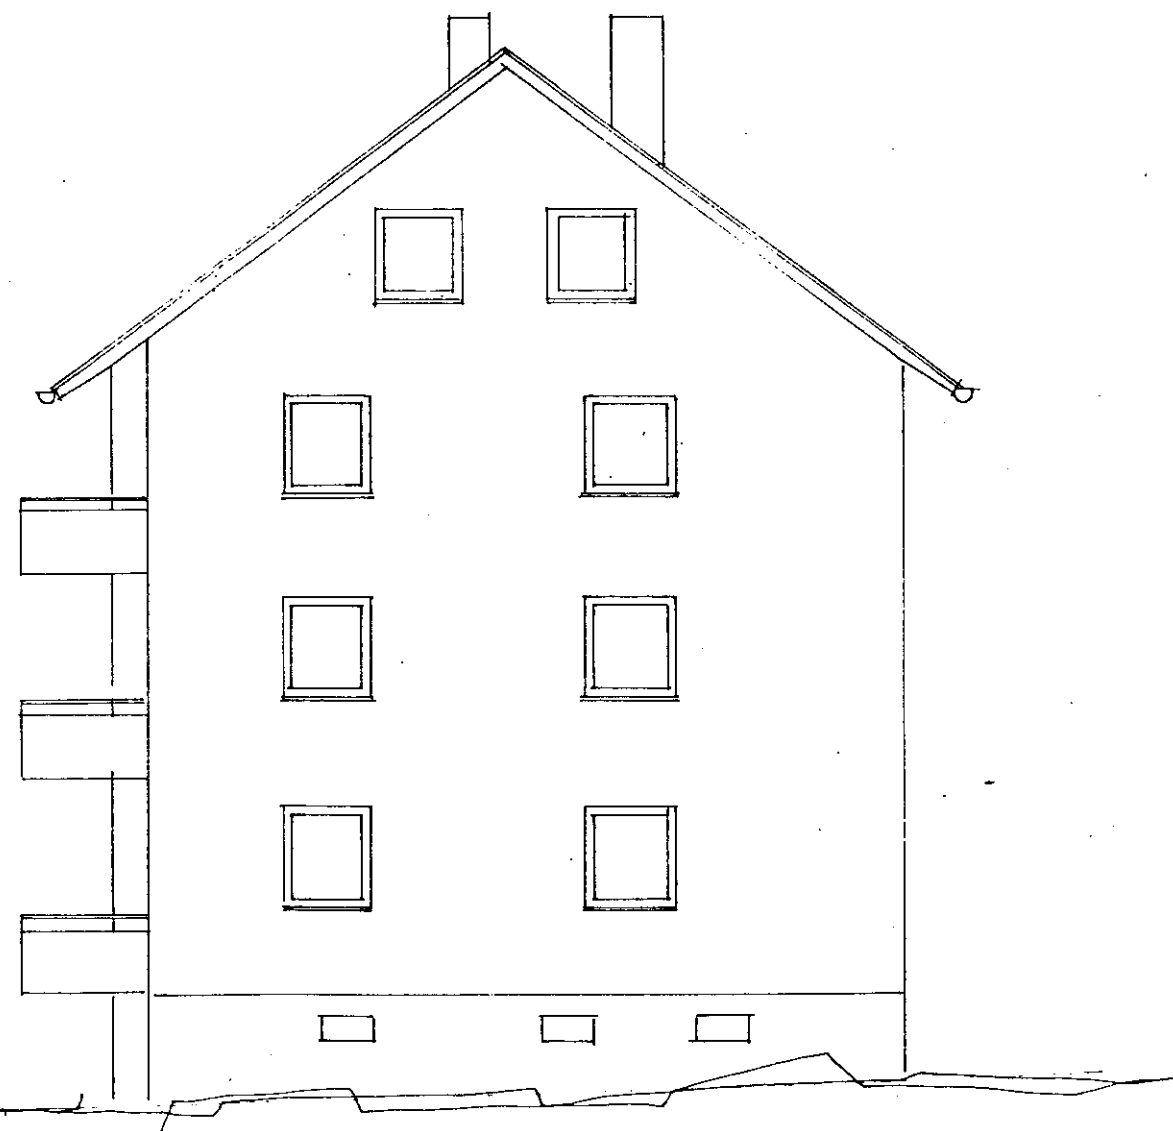

OSTSEITE

SCHWÄBISCH GMÜND
KIESÄCKER 12.14

LAWOG

Gemeinn. Landeswohnungsbauges. mbH
Schwabstrasse 68, 7090 Friedrichshafen 1
Tel.: 075 41/71021/22