

AUSBAU
EINER DACHGESCHOSSWOHNUNG
IN RECKLINGHAUSEN
HERNER STR. 101
FÜR HERRN FRITZ WITTKAU

DACHGESCHOSS, SCHNITT UND ANSICHTEN


M. 1 : 100

DER BAUHERR :


DER ARCHITEKT :

WOLFGANG MÜLLER
ARCHITEKT
HERNE • BERGSTRASSE 69

HERNE, DEN 24.1.1966

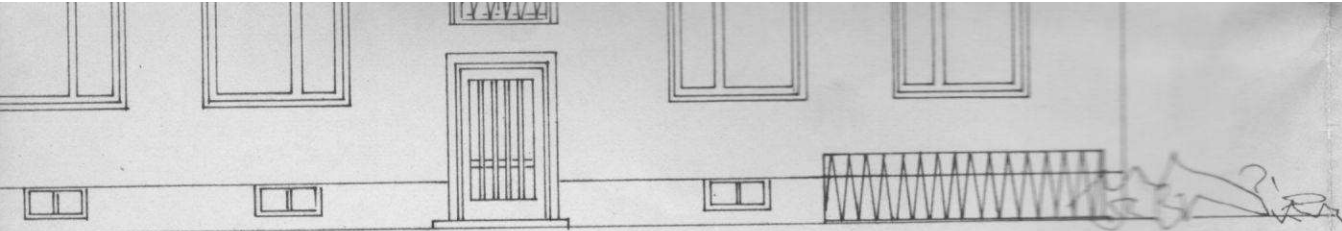

GARTENANSICHT

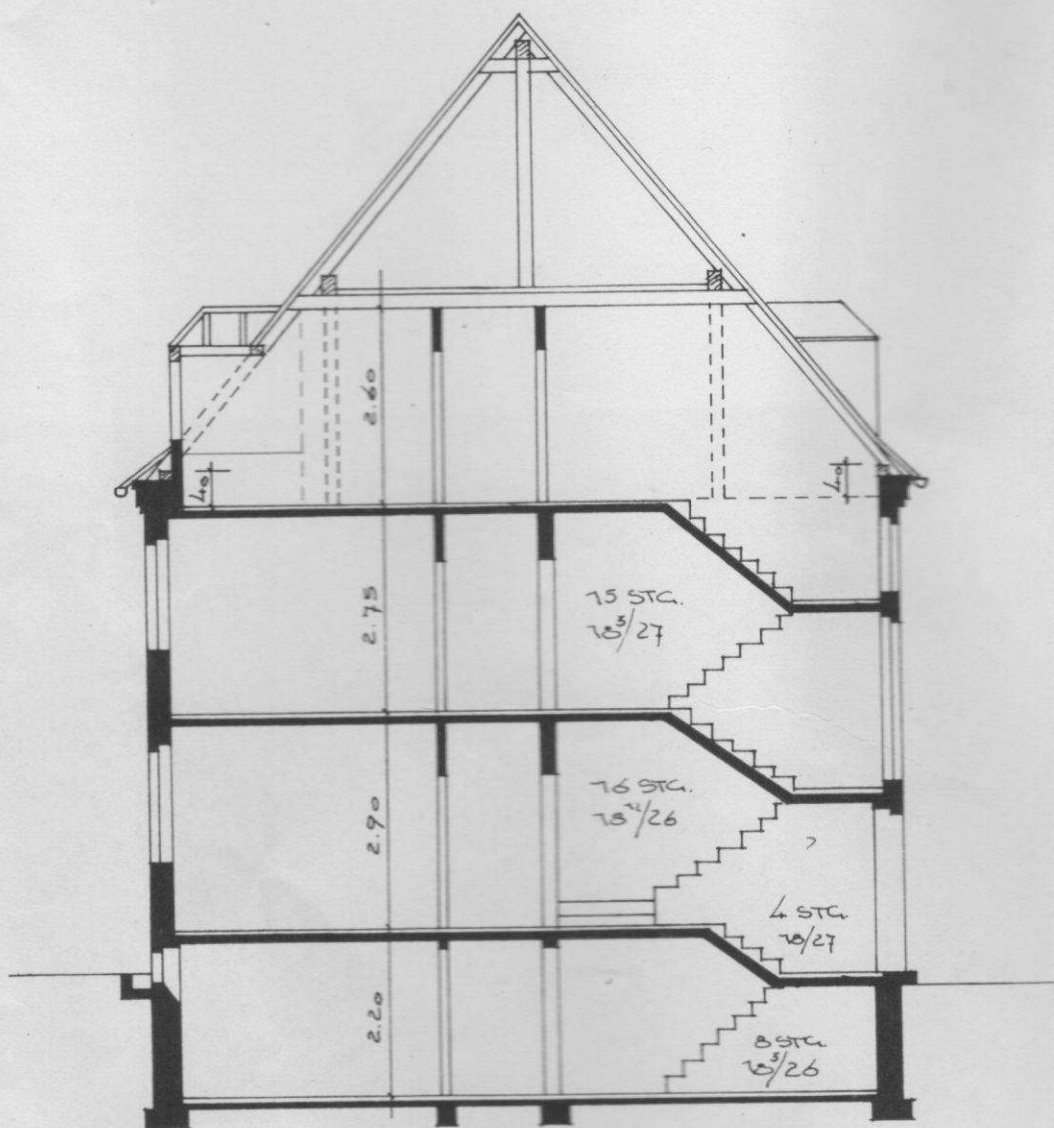


SCHNITT

AUSBAU
EINER
IN REC
HERNE
FÜR H





DACHGESCH

DER BAUH

HERNE, D

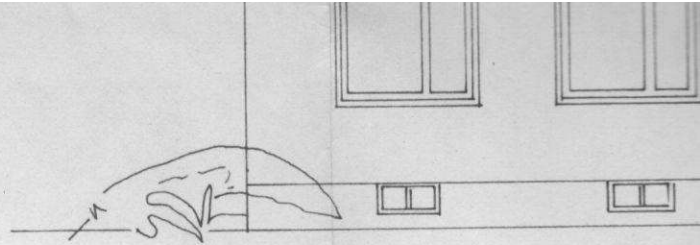


3.00		3.49 ^s	
	11 ^s		24

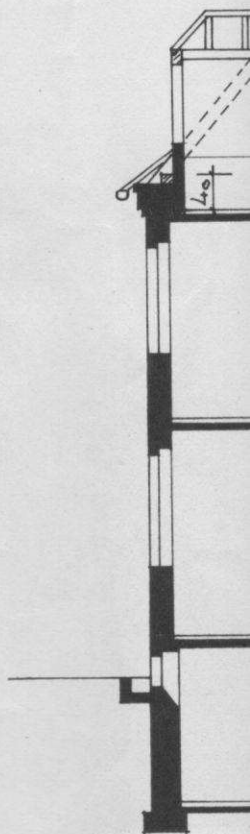
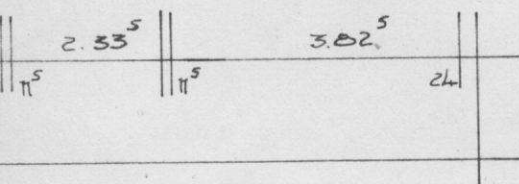
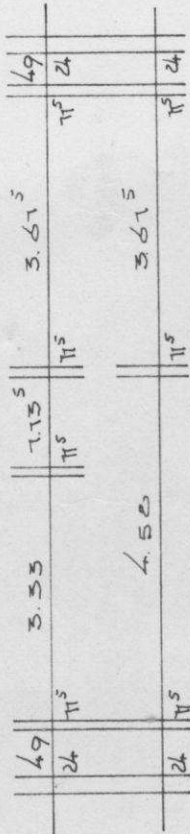
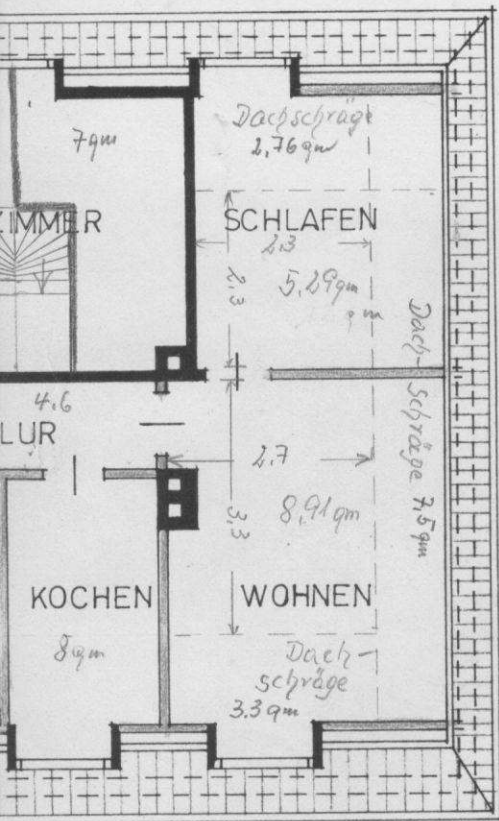



SCI


DACHGESCHOSS

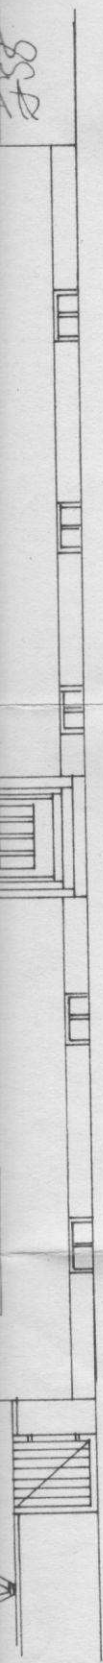

STRASSENANSICHT

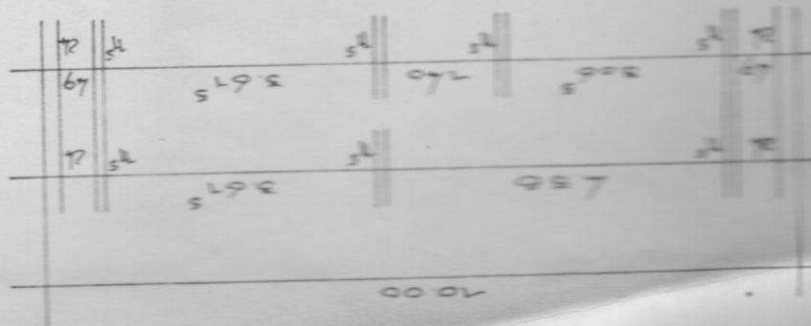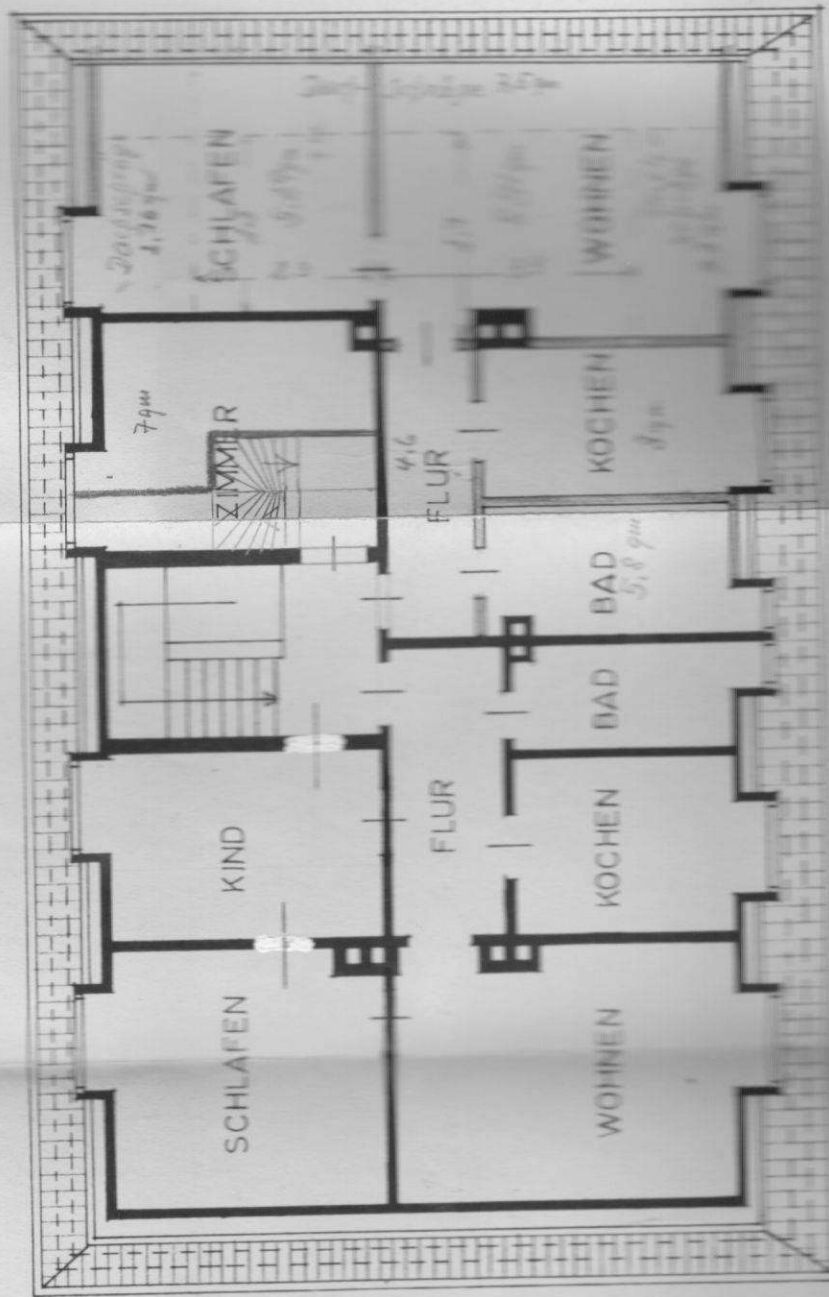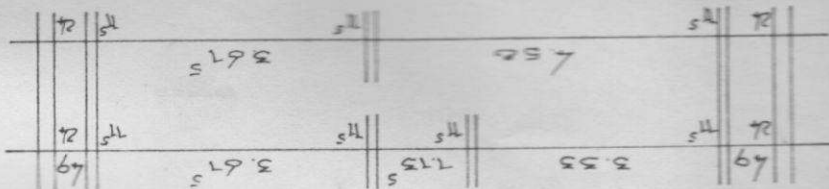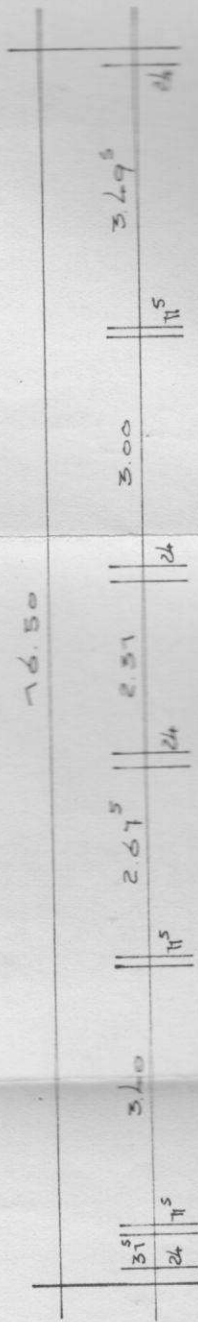


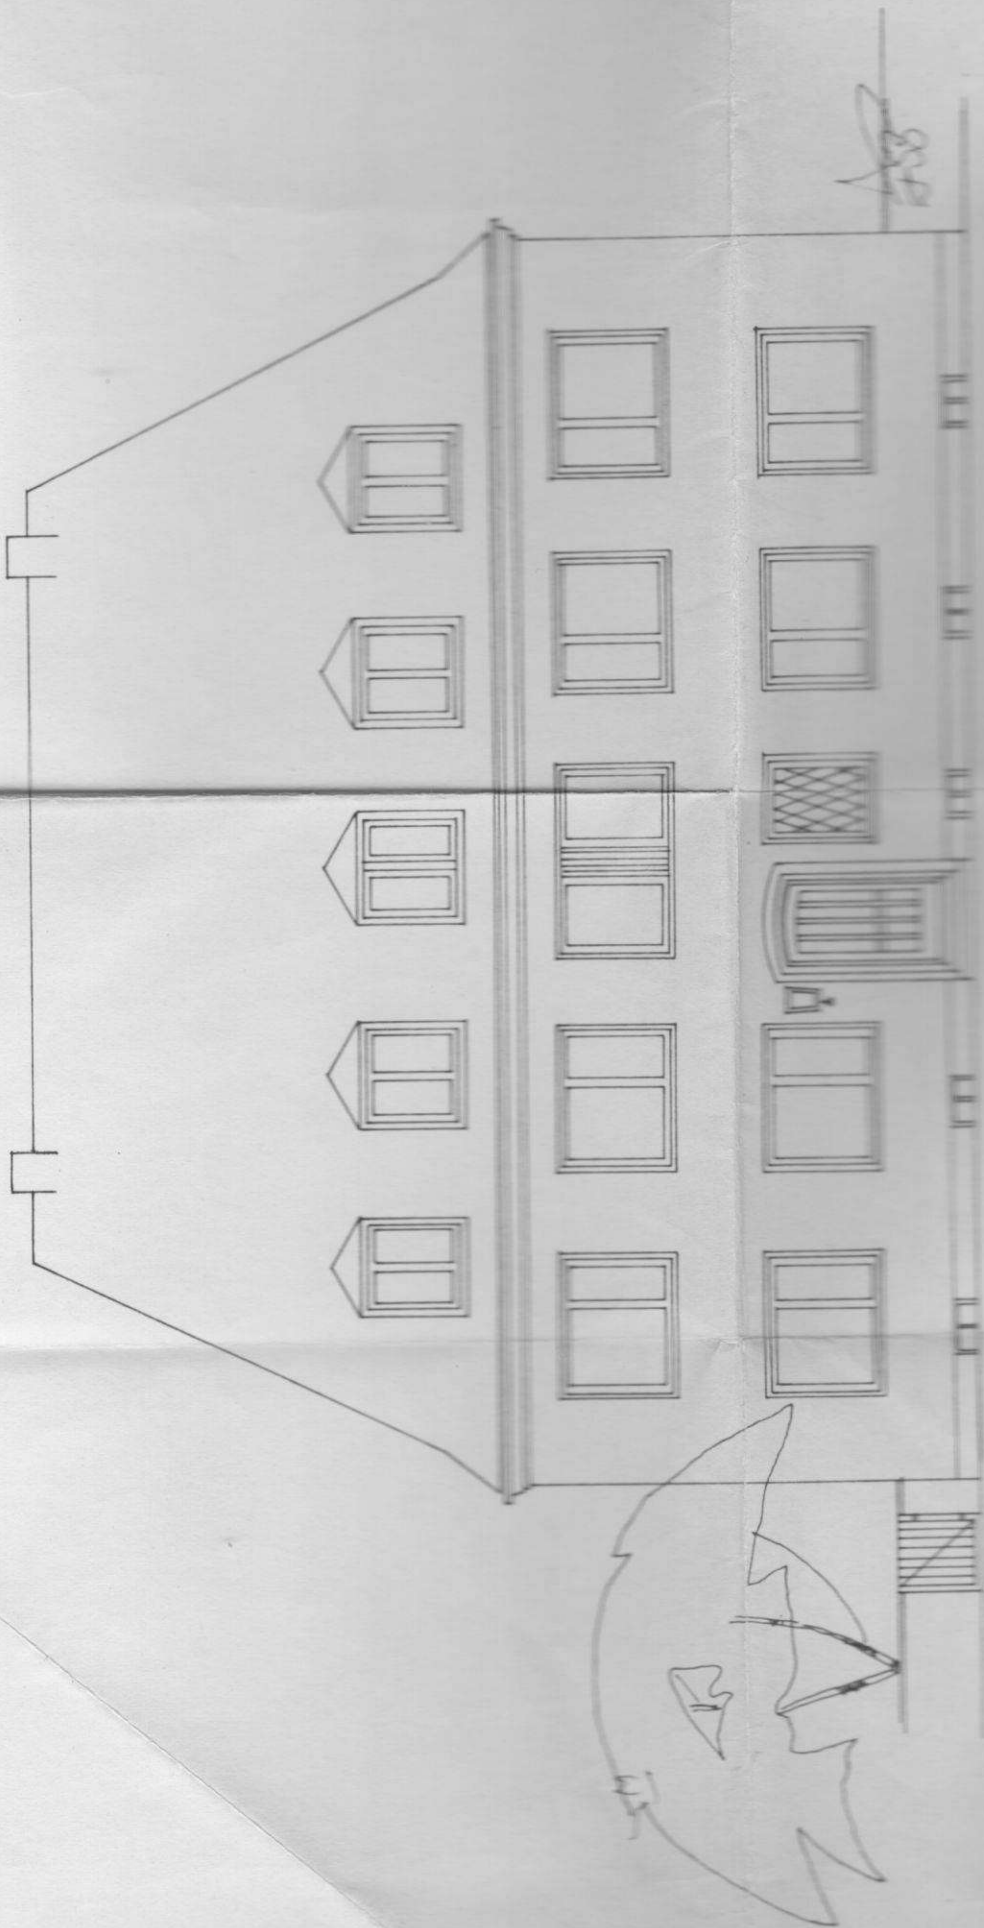

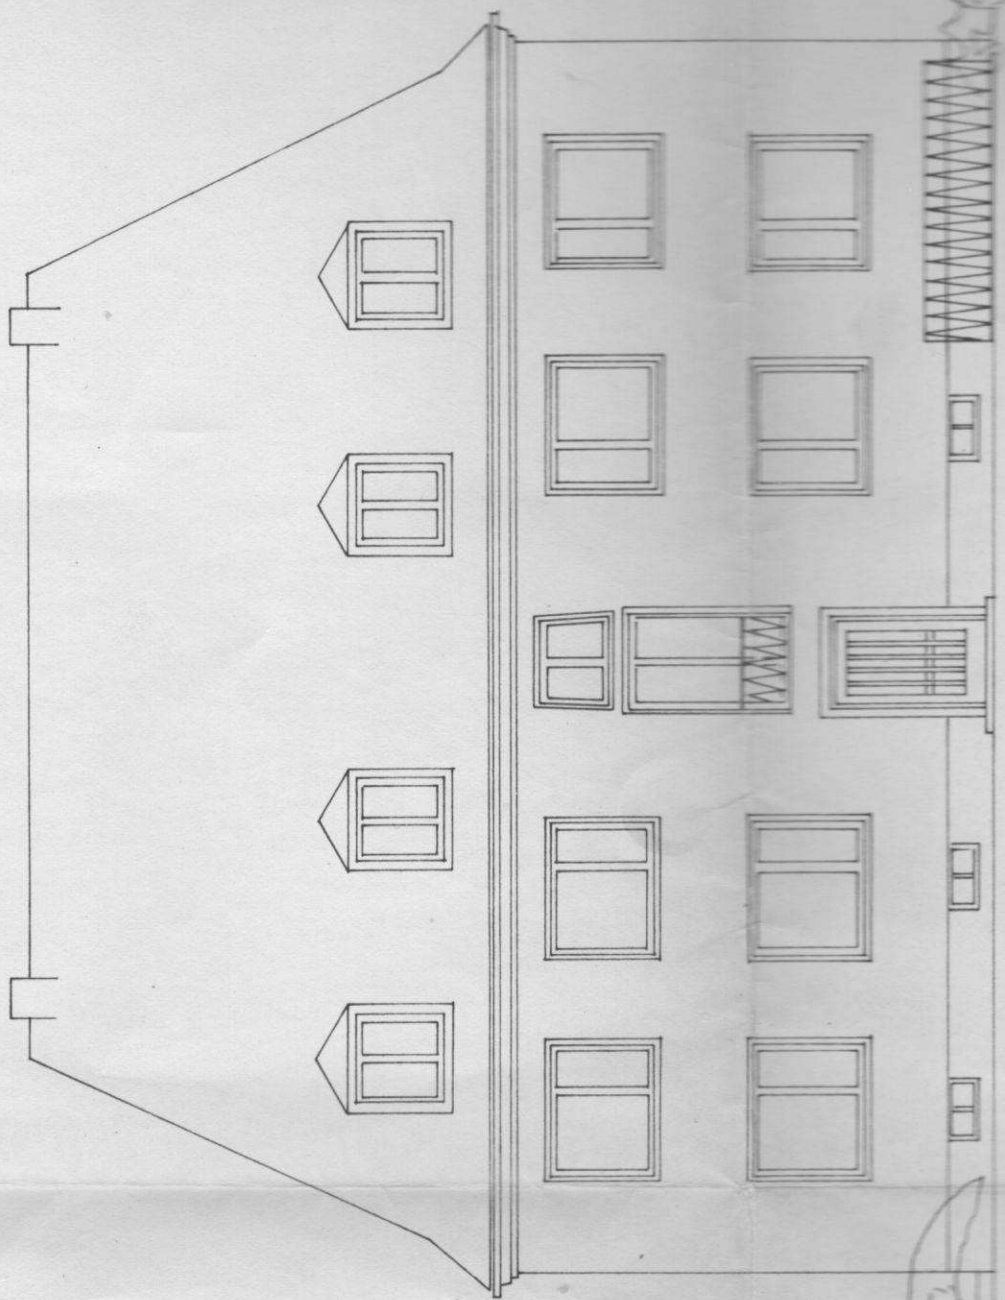


GARTENANSICHT


ERDGESCHOSS

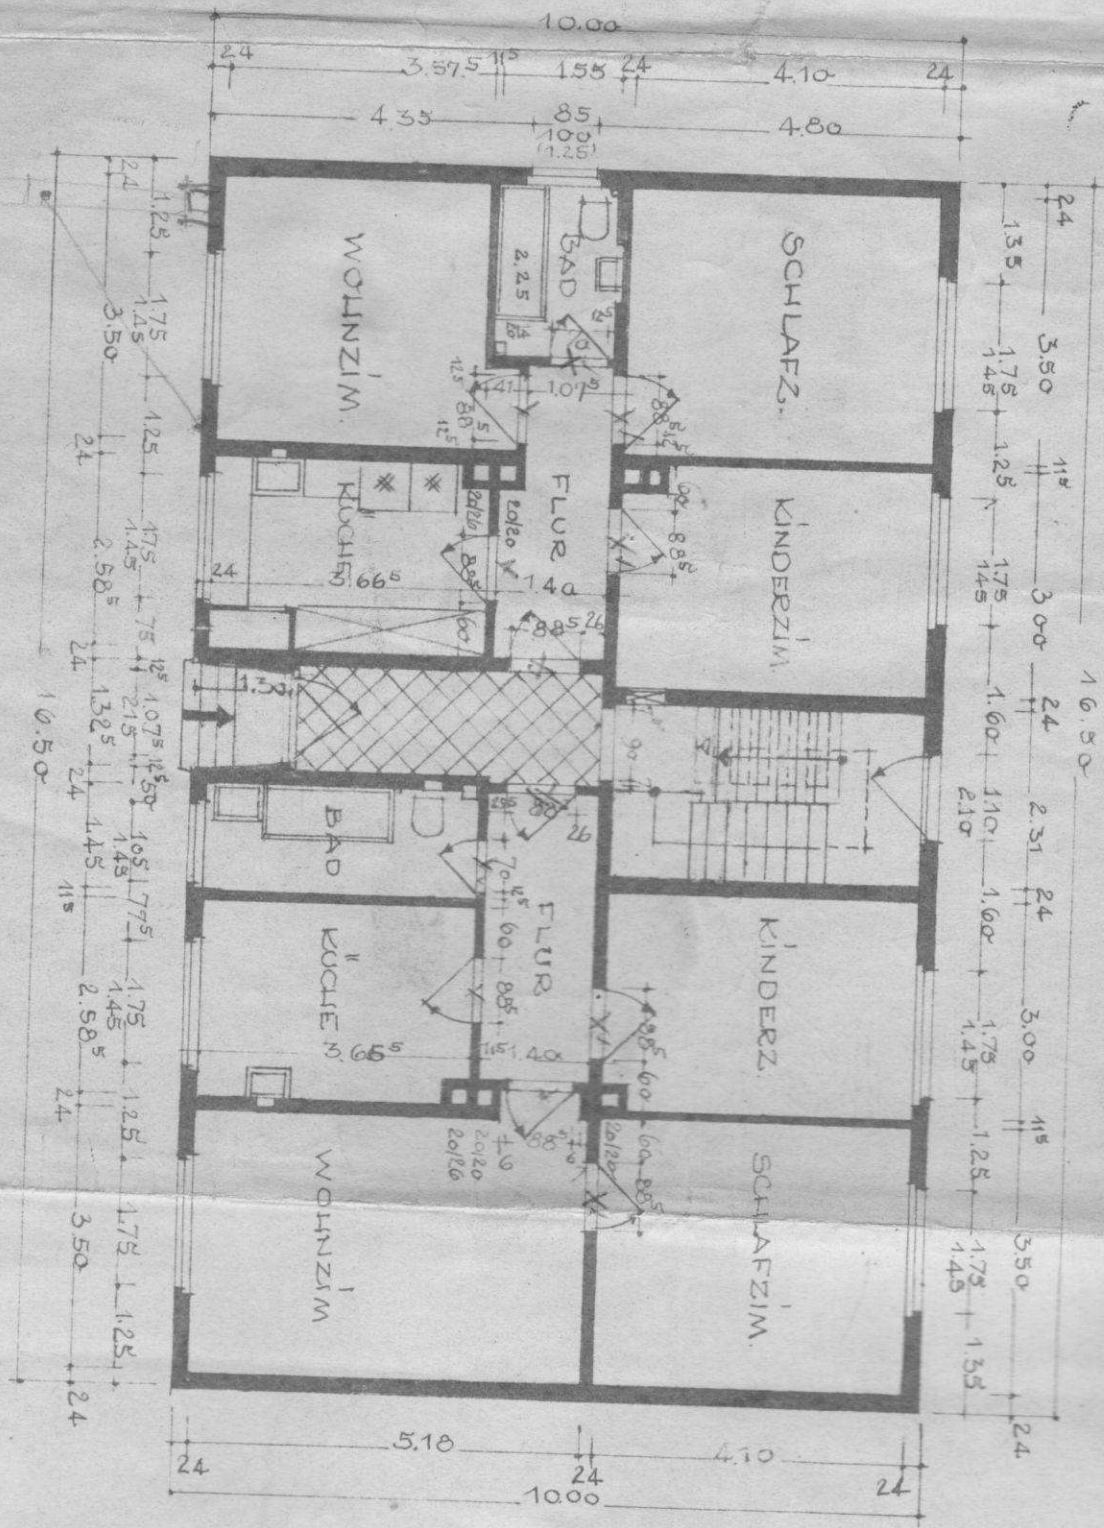



1. OBERGES.

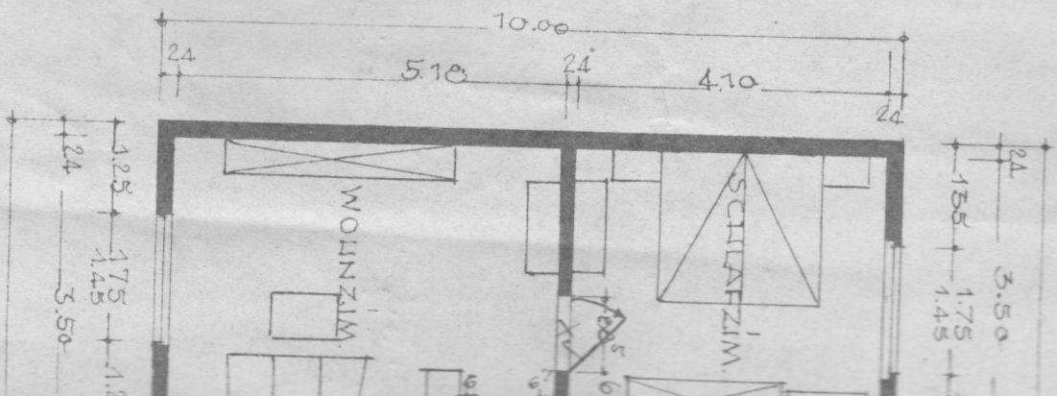


1. OBERGESCHOSS

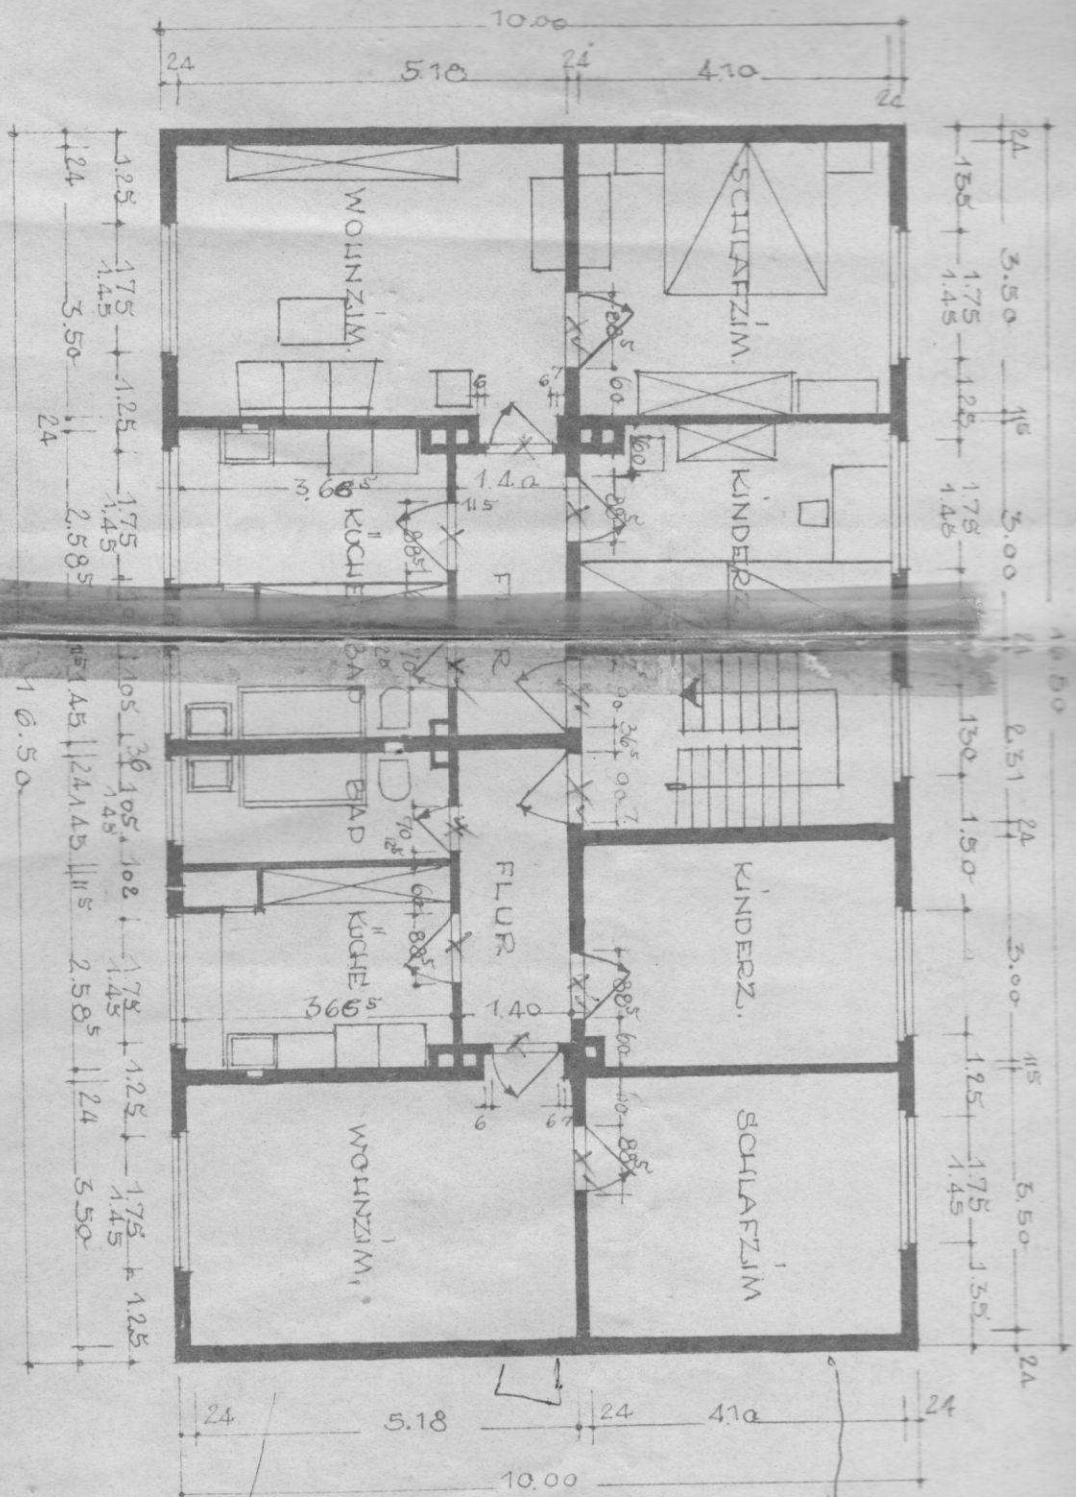

DAU

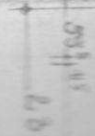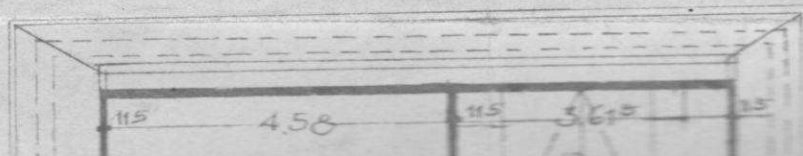

STANDSIGHT

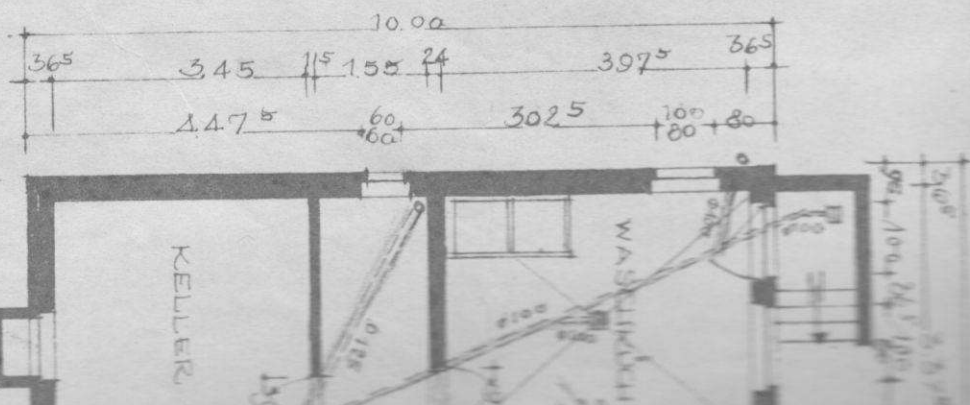


天四下四下

281

35

14

185

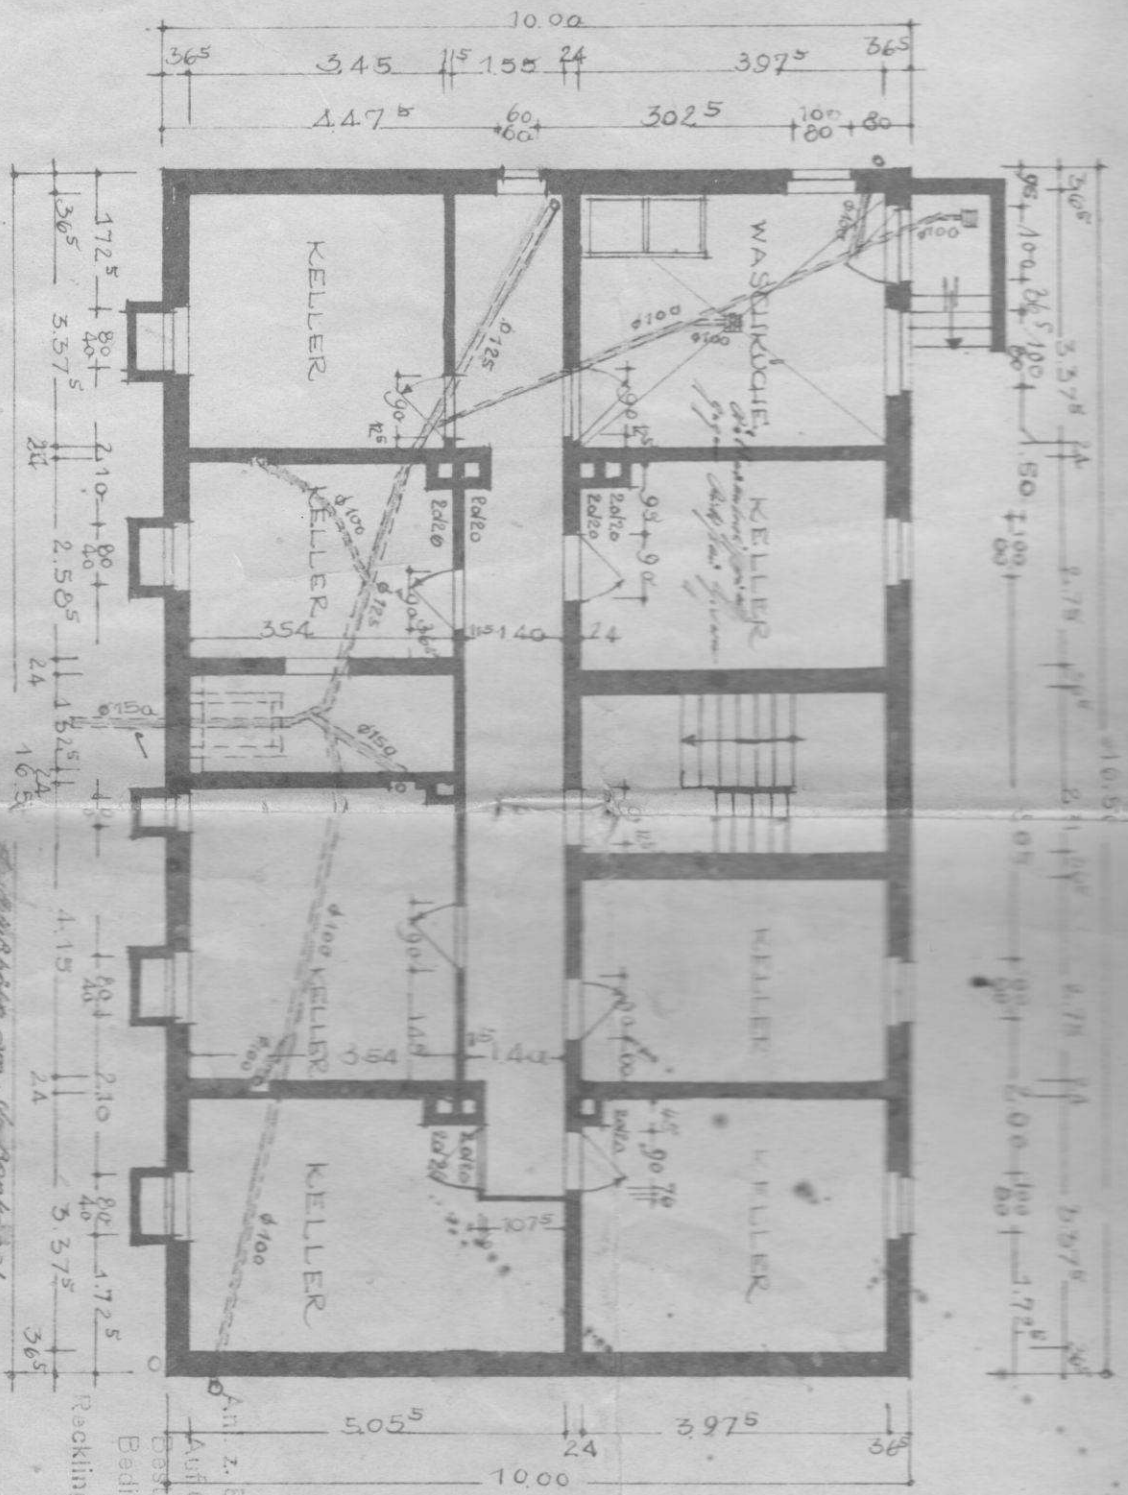

KELLERGESCHOSS

Becklinghausen im Sept. 1955
 Der BÄUERER
 Der ARCHITEKT

F. S. J. L. T. E.
 RECKLINGHAUSEN
 BONNER STRASSE 7 TEL. 2539

Am. z. Bauschein
 Auf Grund der z. Z. gültigen bawm
 Bestimmungen unter Bezugnahme
 Bedingungen im Bauschein geprüft.
 Becklinghausen, den 22. 9. 55
 Der Oberstadtdirektor
 Bauaufsichtsamt