


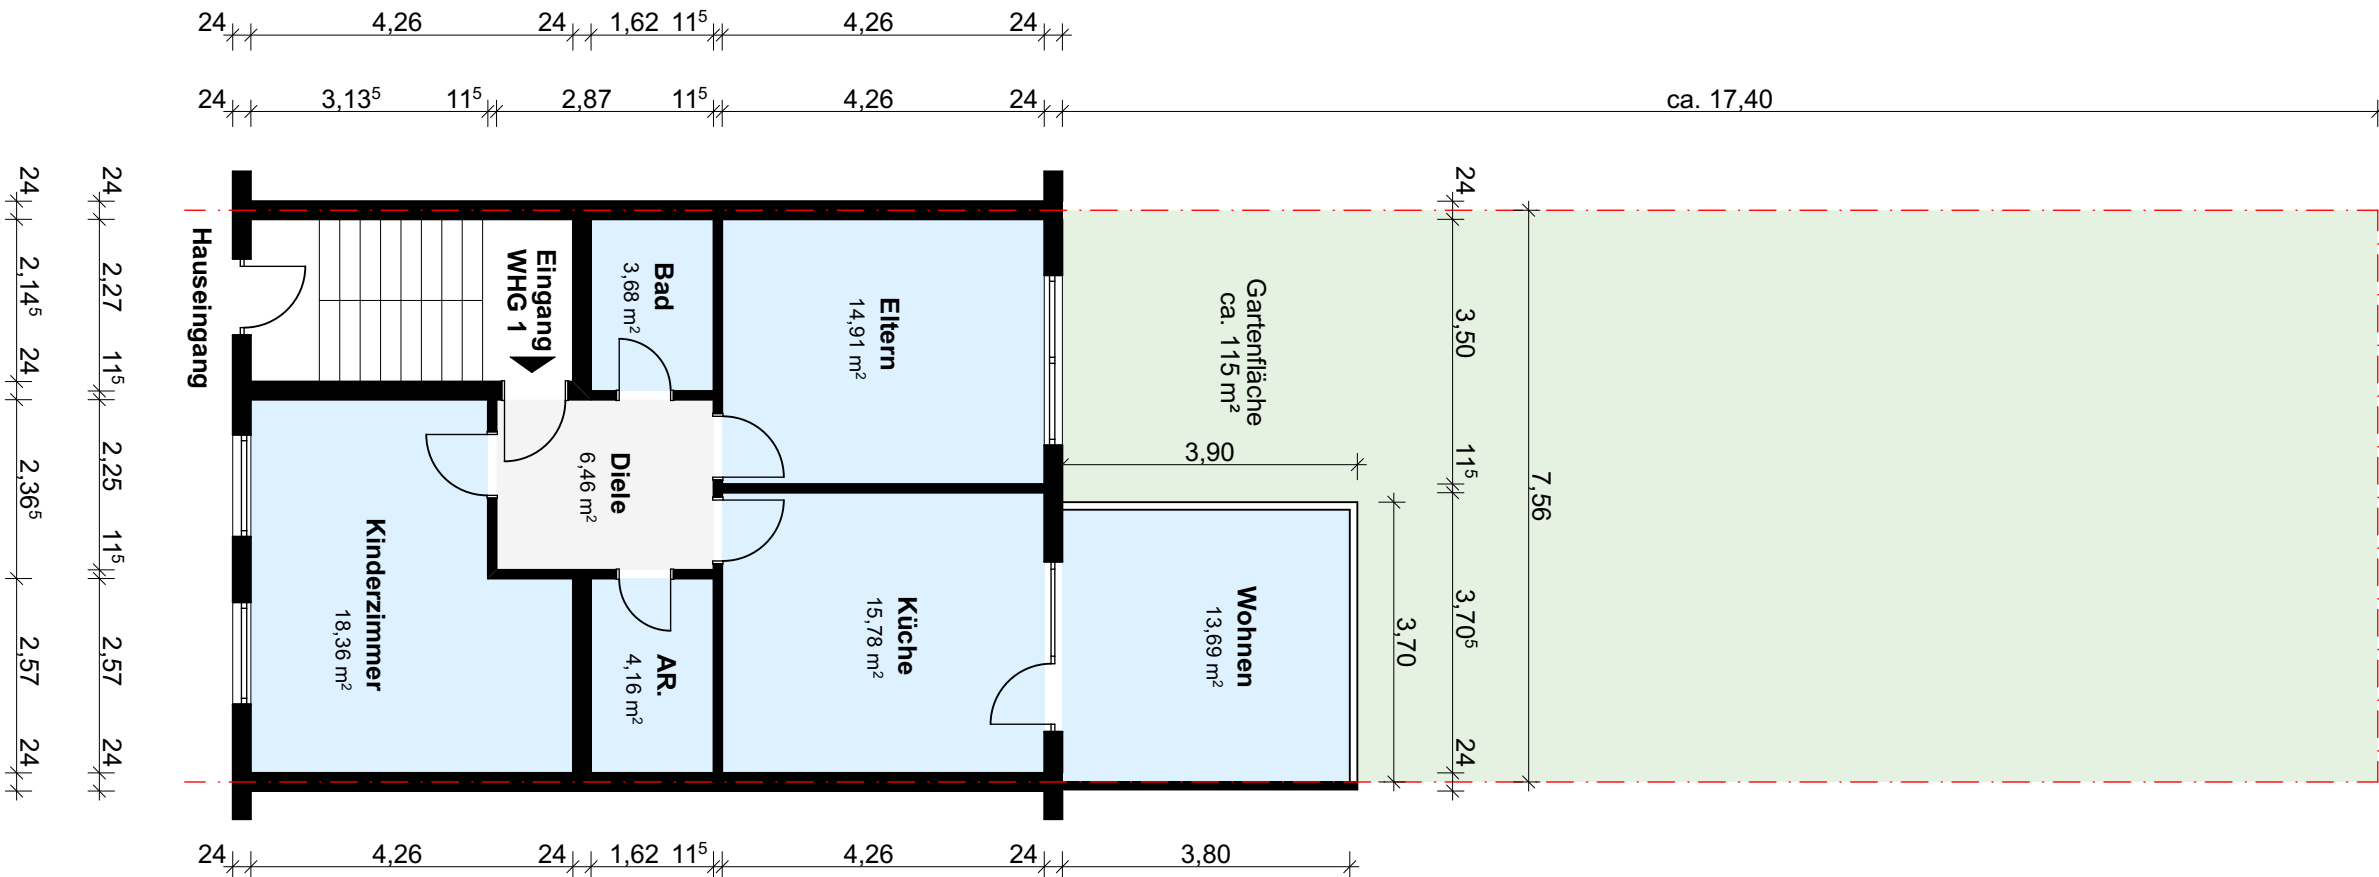

OBJEKT:
Wohnung mit Garten

Präsidentstraße 23, 4
4787 Bochum

ARCHITEKT:
M.Sc. Christian Engel

Petzoldweg 12a
44357 Dortmund

E-Mail: info.engel@gmx.de



BN.01

Grundriss WHG 1

Maßstab	Blattgröße	Datum	Planersteller
1:100	420*297 A3	26.02.2026	M.Sc. Architekt Christian Engel

(Die Pläne dienen ausschließlich zur Vorlage bei der Bank und sind auch nur für den vorgegeben Auftragszweck verwendbar.)