





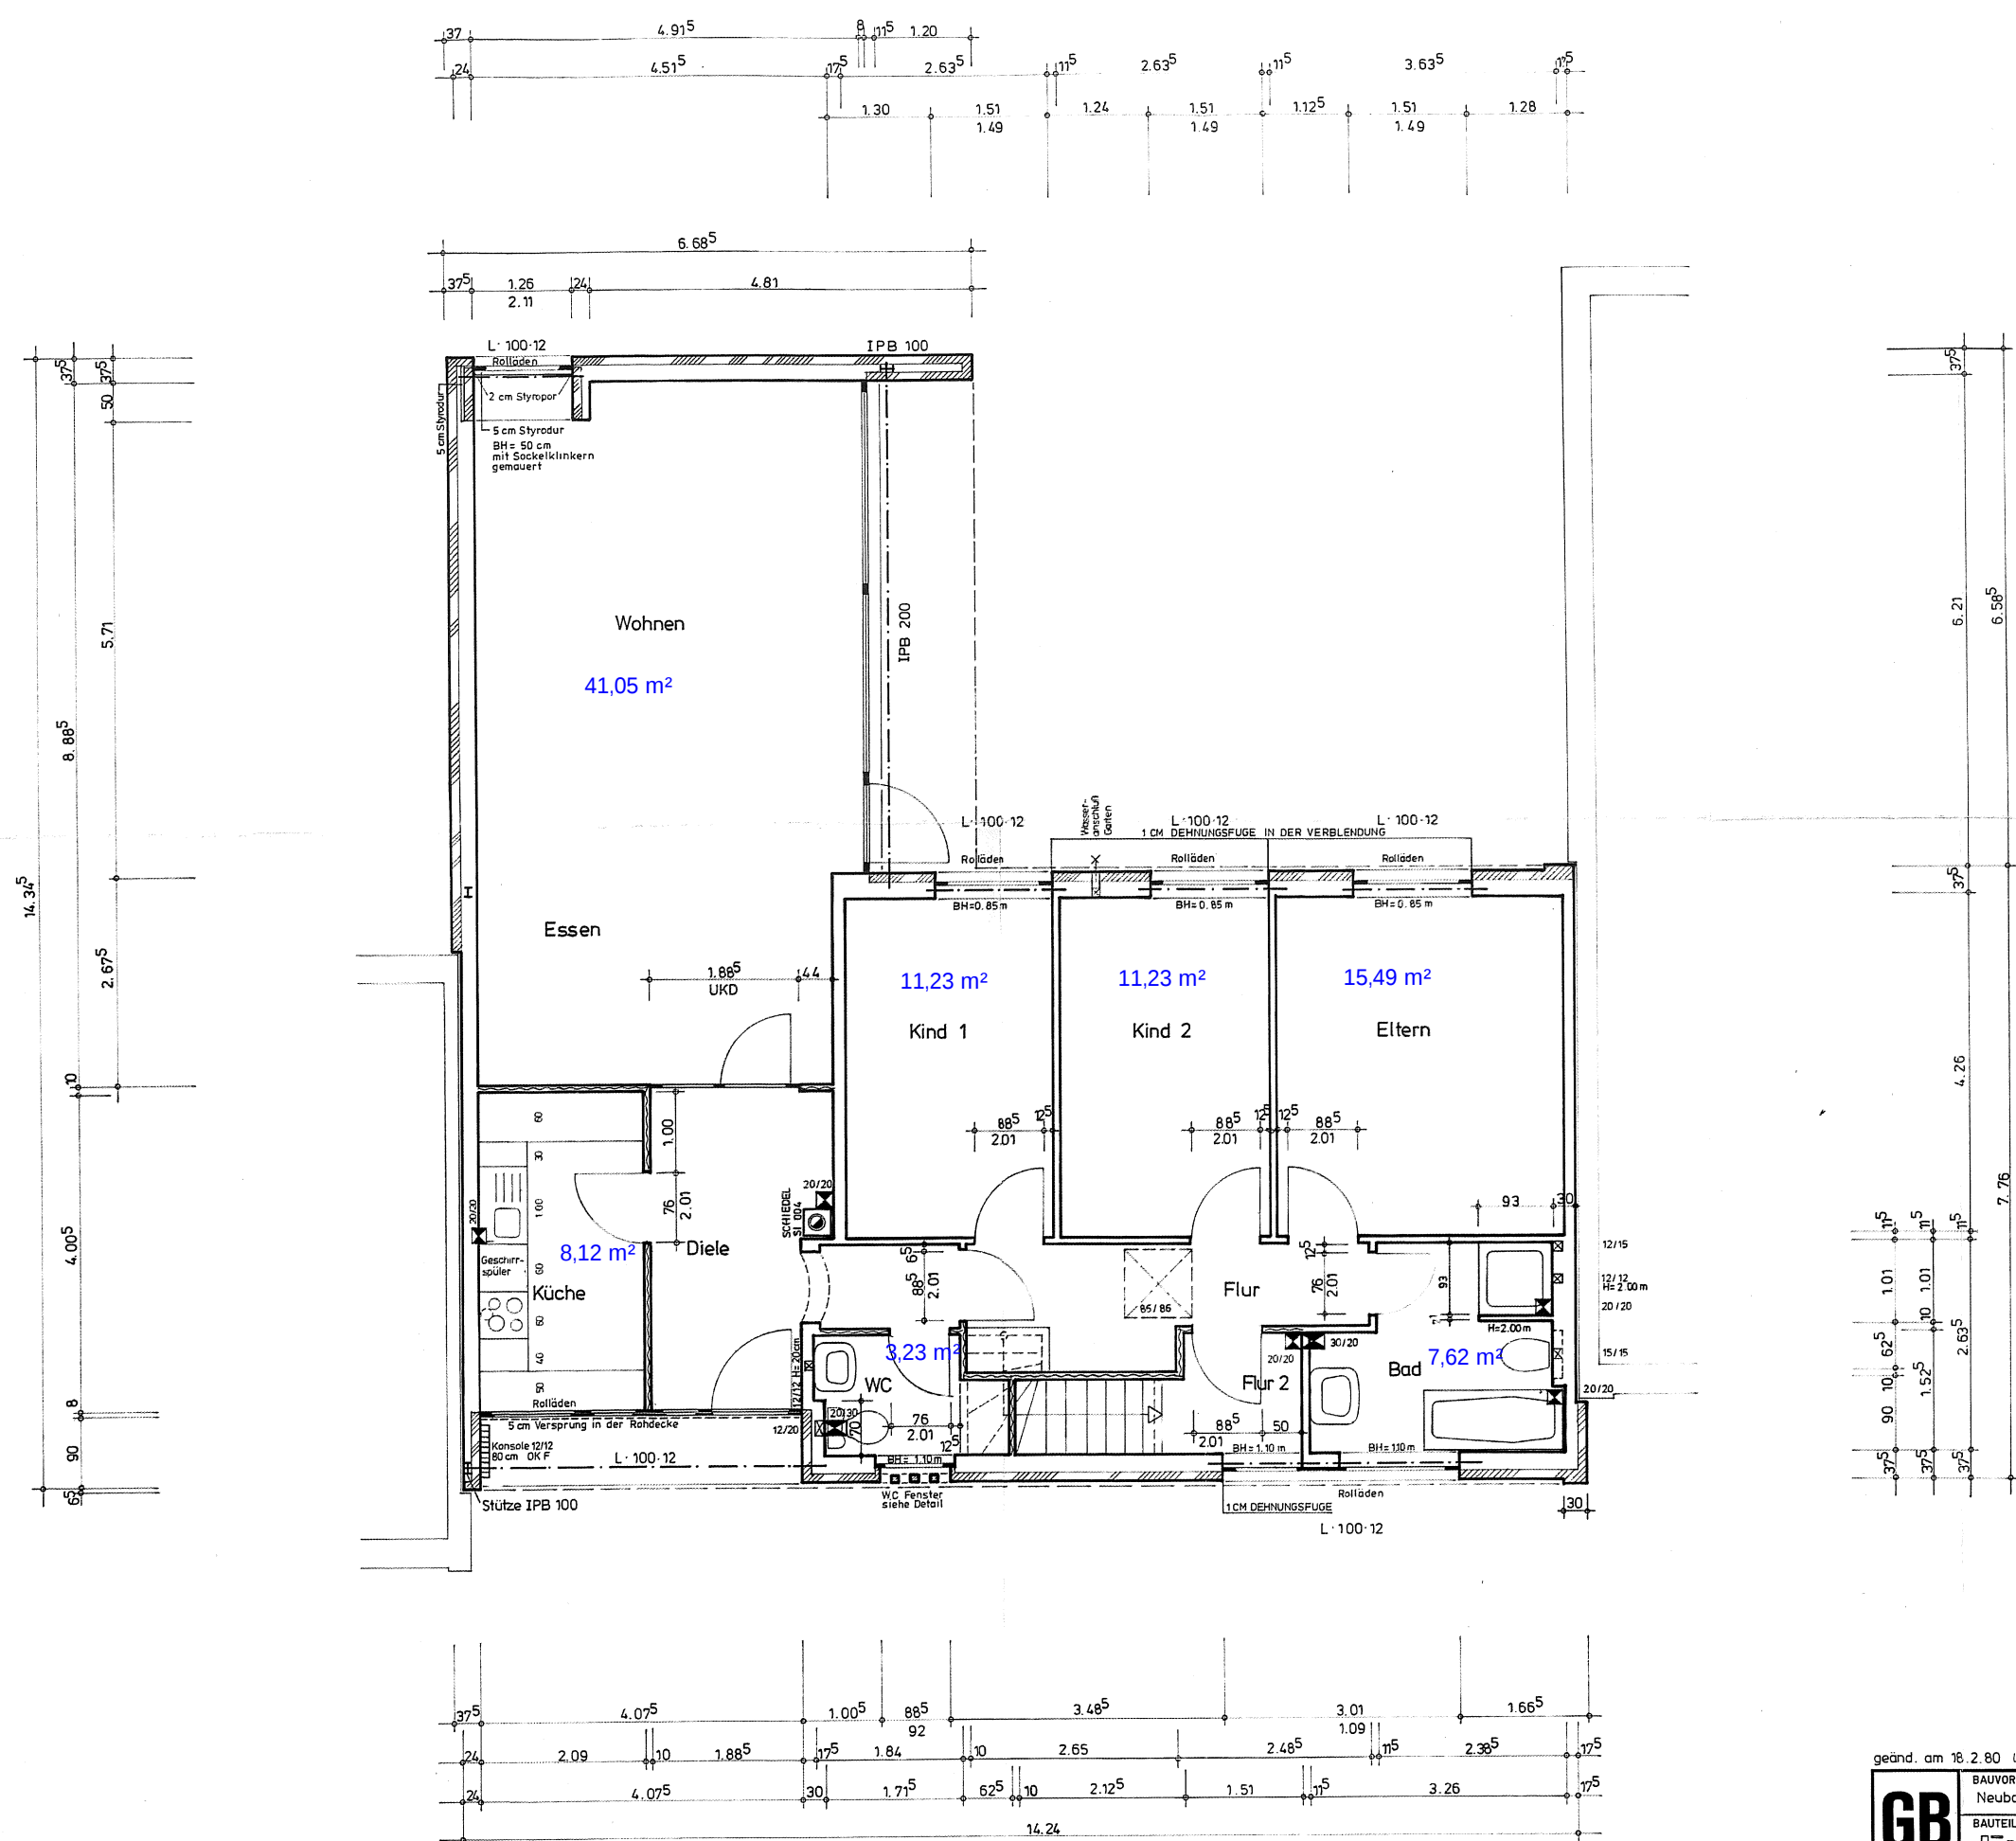


Beachten !

- 1) Dreifachverglasung im Wohnzimmer
- 2) Türzargen in Eigenleistung
- 3) Innenputz u. Dämmung in Eigenleistung
- 4) Fußbodenheizung in Diele, Küche, Bad, WC und Fußbodenfliesen
- 5) Bauseitige Fertigrollädenkästen mit Ringbalken verankern
- 6) Ringbalken bzw. Betonrähm auf allen tragenden Wänden
- 7) Dehnungsfugen in der Verblendung mit Compriband V
- 8) Nagelsteine bei KSV-Wänden
- 9) Stahlstützen im Kellermauerwerk ca. 1 00 m verankern
- 10) Stahlträger einmal mit Bleimennige streichen

geänd. am 18.2.80 LG

GB W	BAUVORHABEN: Neubau eines Gartenhofhauses	NR.: 570 / 4
	BAUTEIL: Gartenhofhaus	M.: 1 : 50
	BAUHERR: Frau M. Thiele	DATUM: Nov '79
	BETREUUNGSUNTERNEHMEN: Gemeinnütziger Bauverein Wunstorf e. G.	GEZ.: Kt

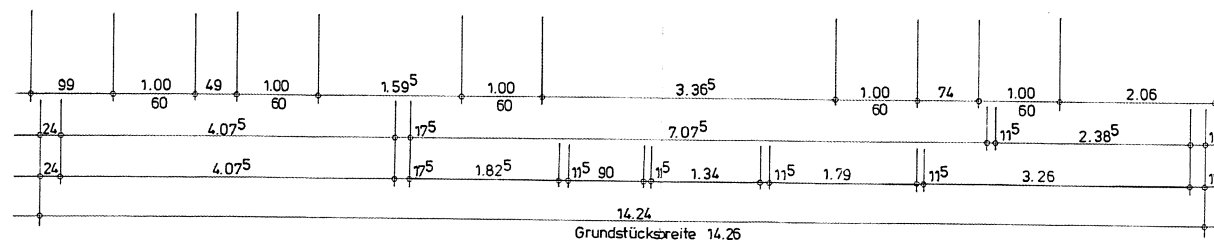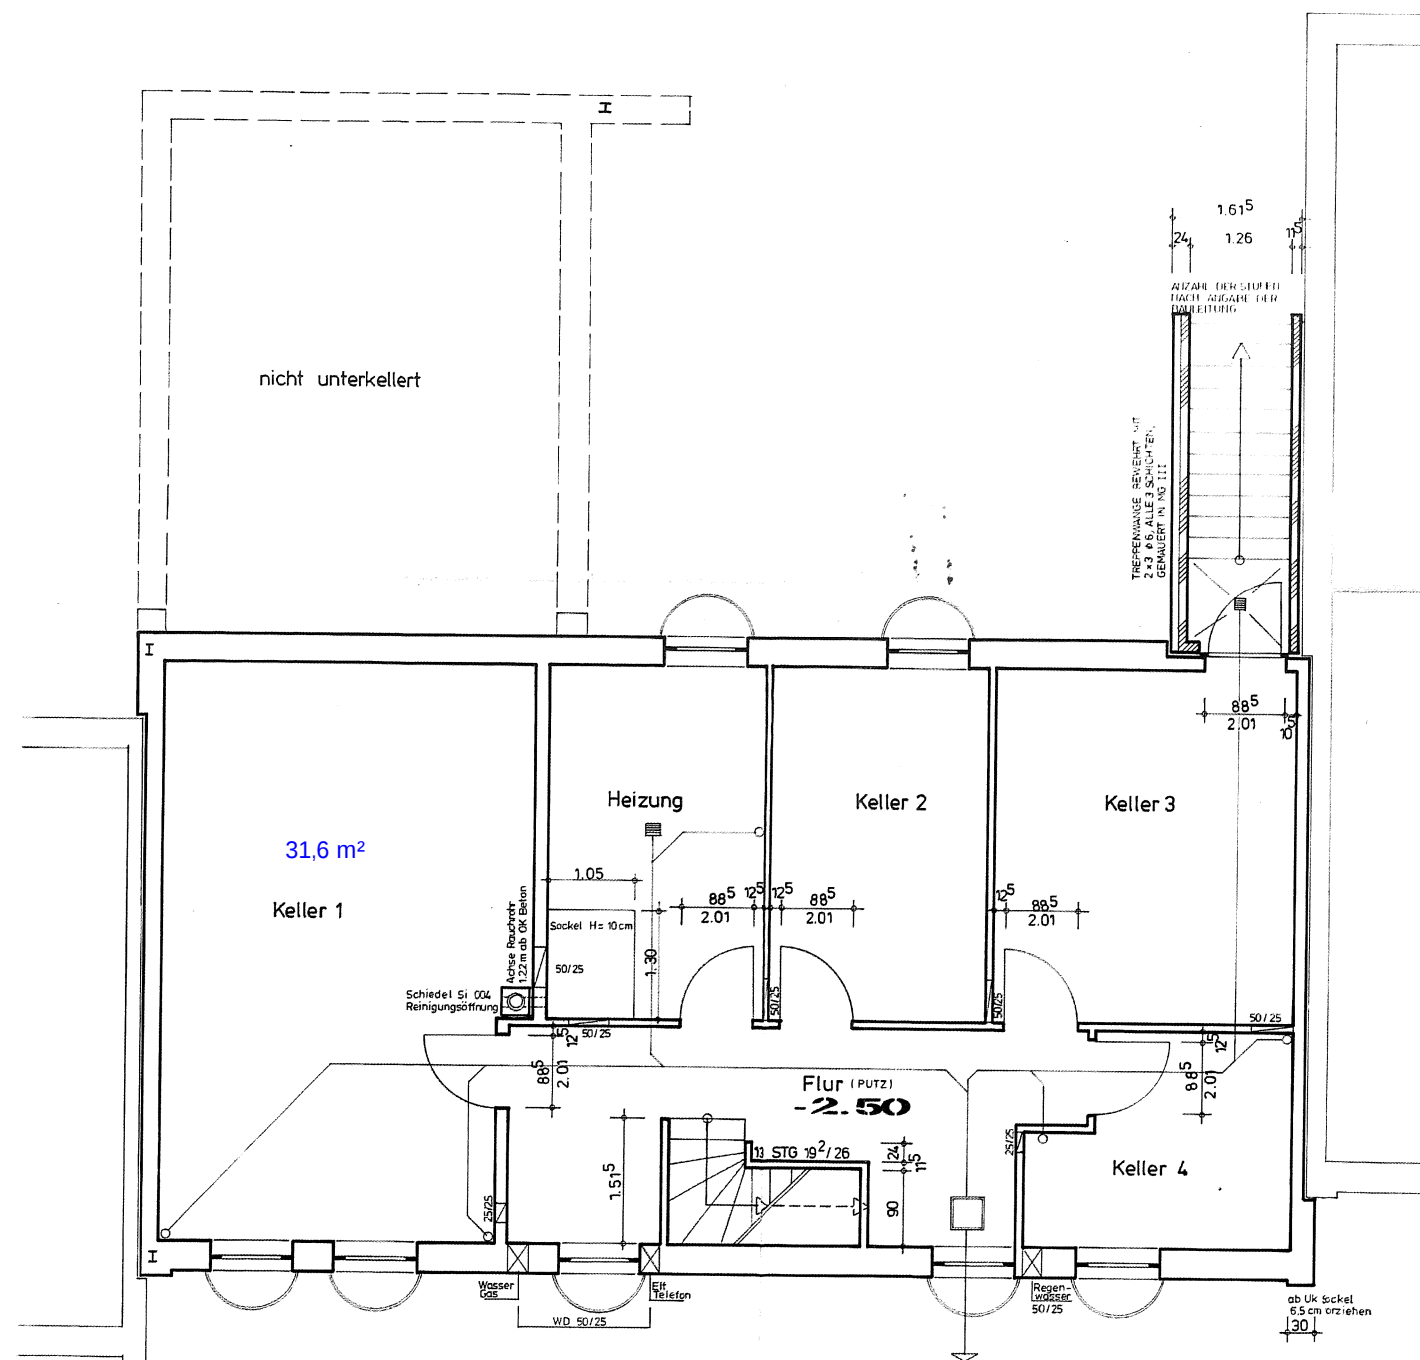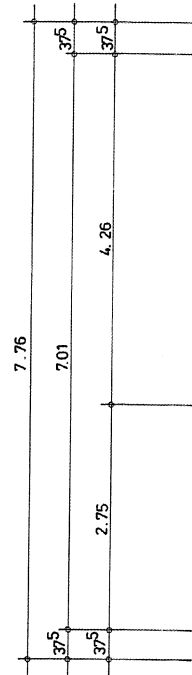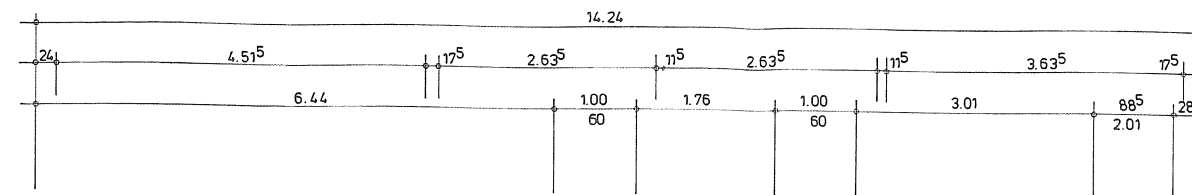

Beachten !

- 1) Heizkörperanschluss in Keller 1
- 2) Anschluß Waschmasch. im Heizungsk.
- 3) Samtl. Kellerfenster Mea-Dur-Iso
- 4) Jura Fensterbänke in Keller 1, Heizung, Flur
- 5) Eckzargen
- 6) Kellerinnentreppe mit Estrich
- 7) Stahlstützen ca. 1.00 m im Mauerwerk verankern

geänd. am 18.2.80 K.

GB W	BAUVORHABEN: Neubau eines Gartenhofhauses	NR.: 570/4
	BAUTEIL: [Symbol]	M.: 1:50
	BAUHERR: Frau M. Thiele	DATUM: Okt. 79
	BETREUUNGSUNTERNEHMEN: Gemeinnütziger Bauverein Wunstorf e. G.	GEZ.: [Signature]