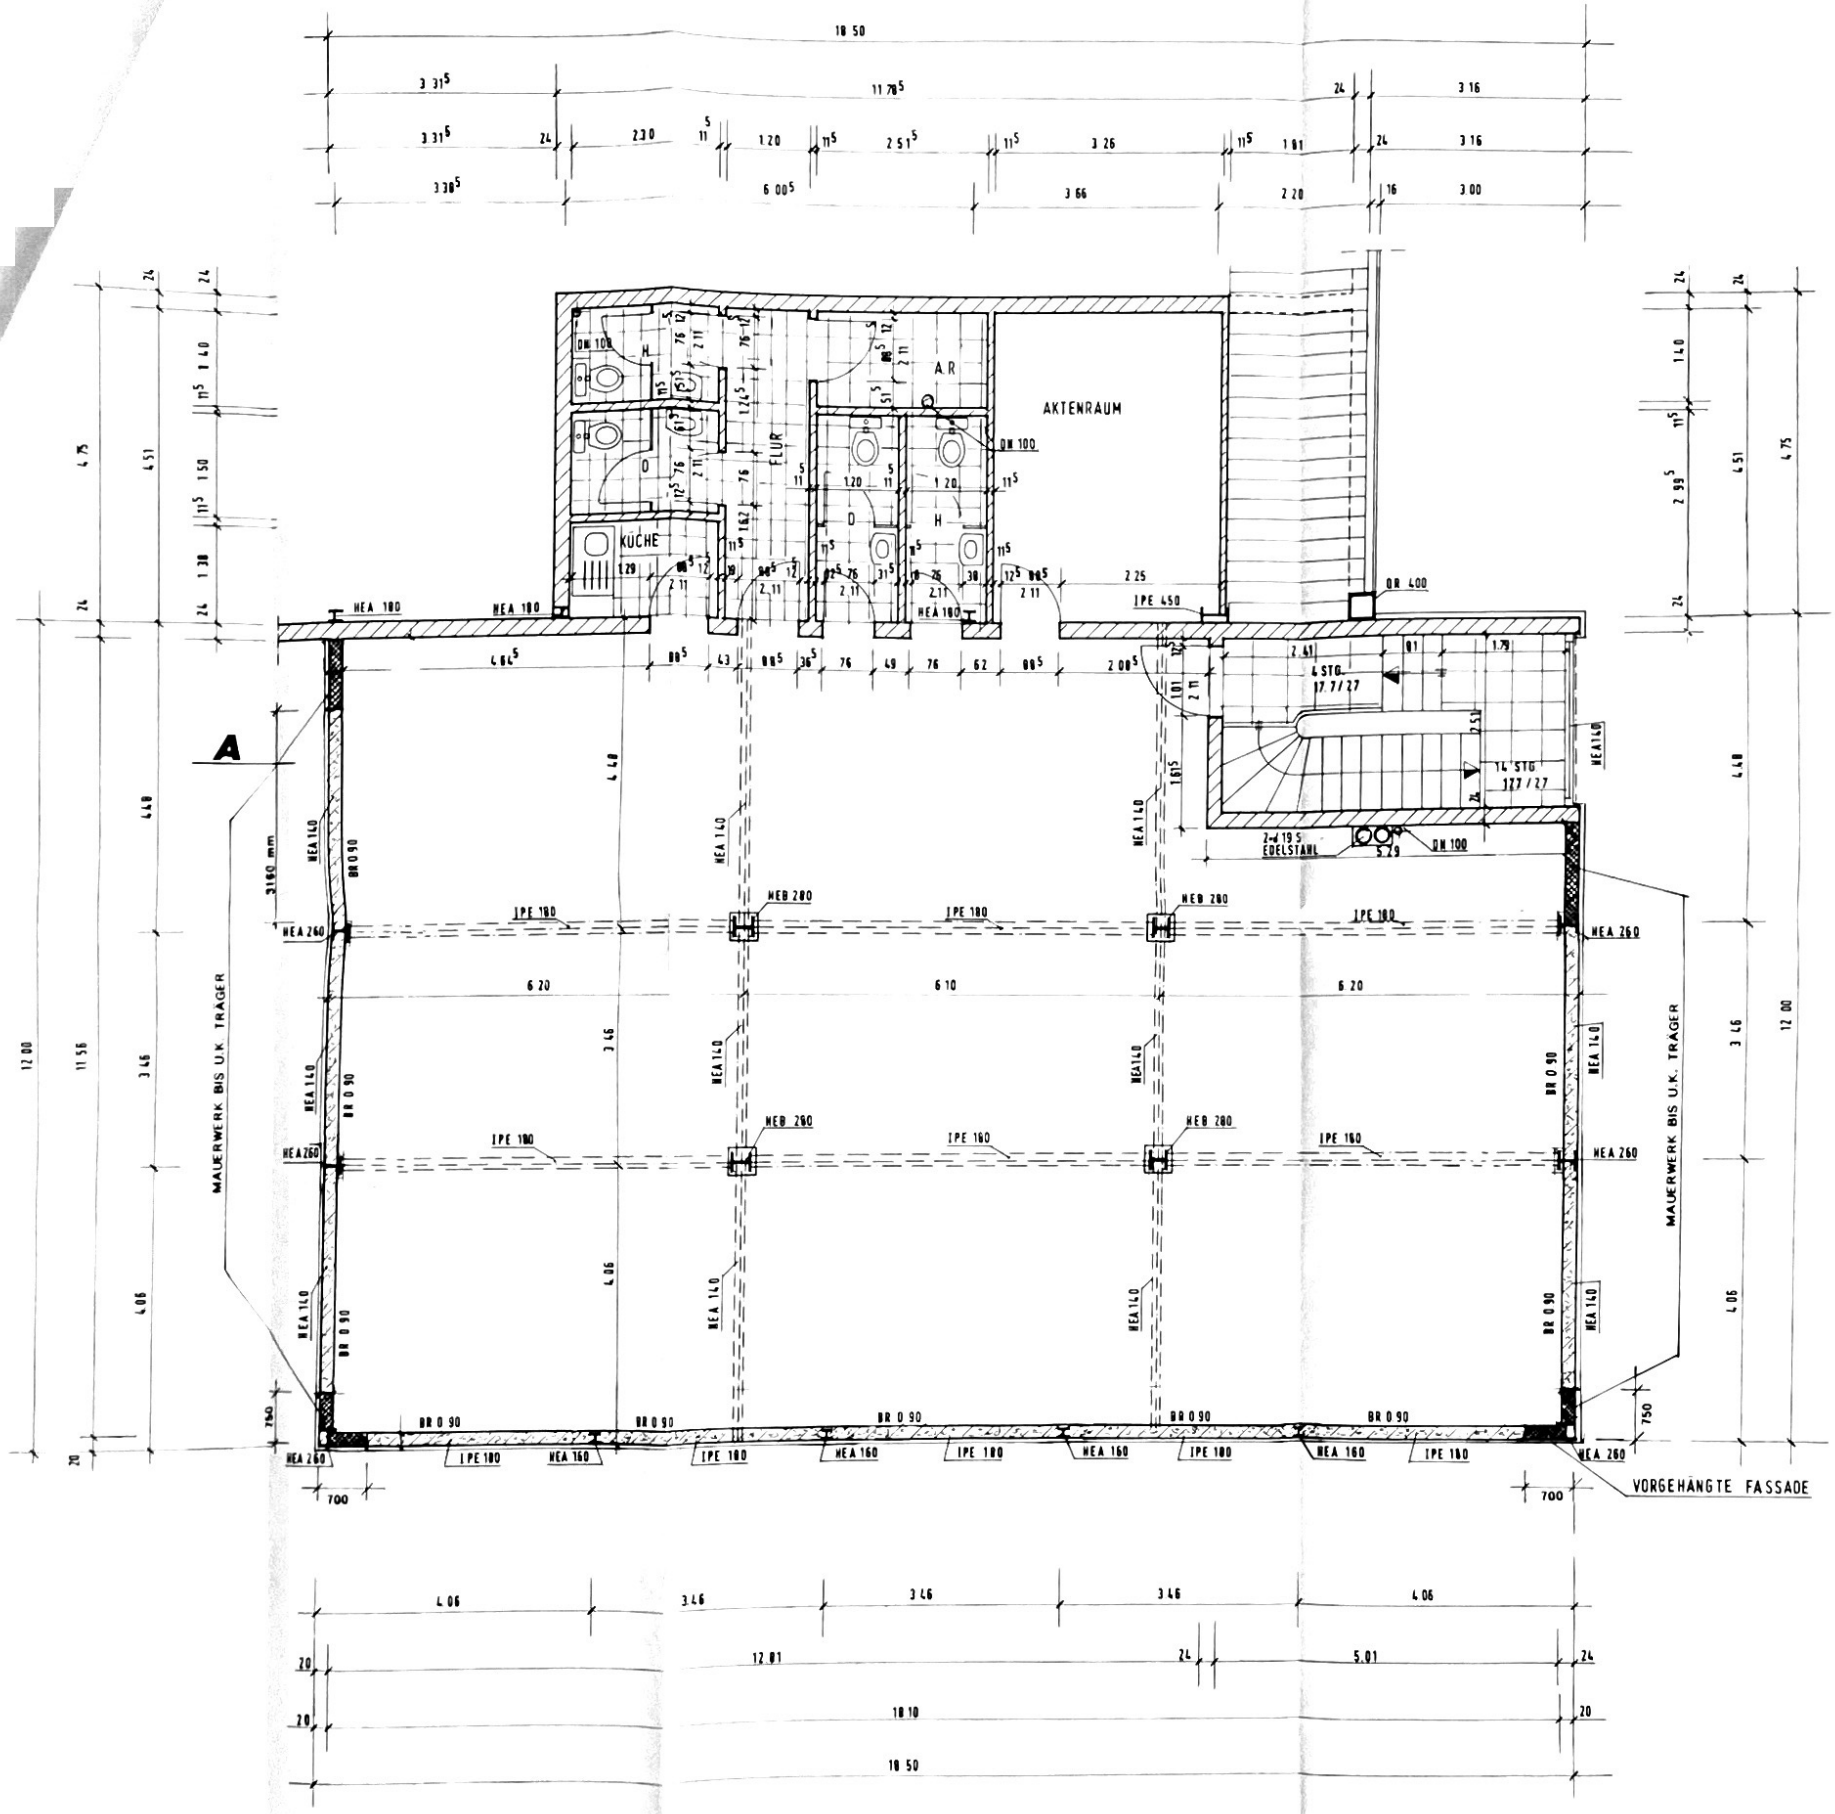
AKTENRAUM
FLUR
KÜCHE
AR
H
D
DN 100
DR 400
IPE 450
HEA 180
HEB 280
IPE 180
IPE 160
HEA 260
HEA 140
BR 0 90
4 STG.
17.7/27
14 STG.
17.7/27
2-ø 19.5
EDELSTAHL
MAUERWERK BIS U.K. TRÄGER
VORGEHÄNGTE FASSADE
A