


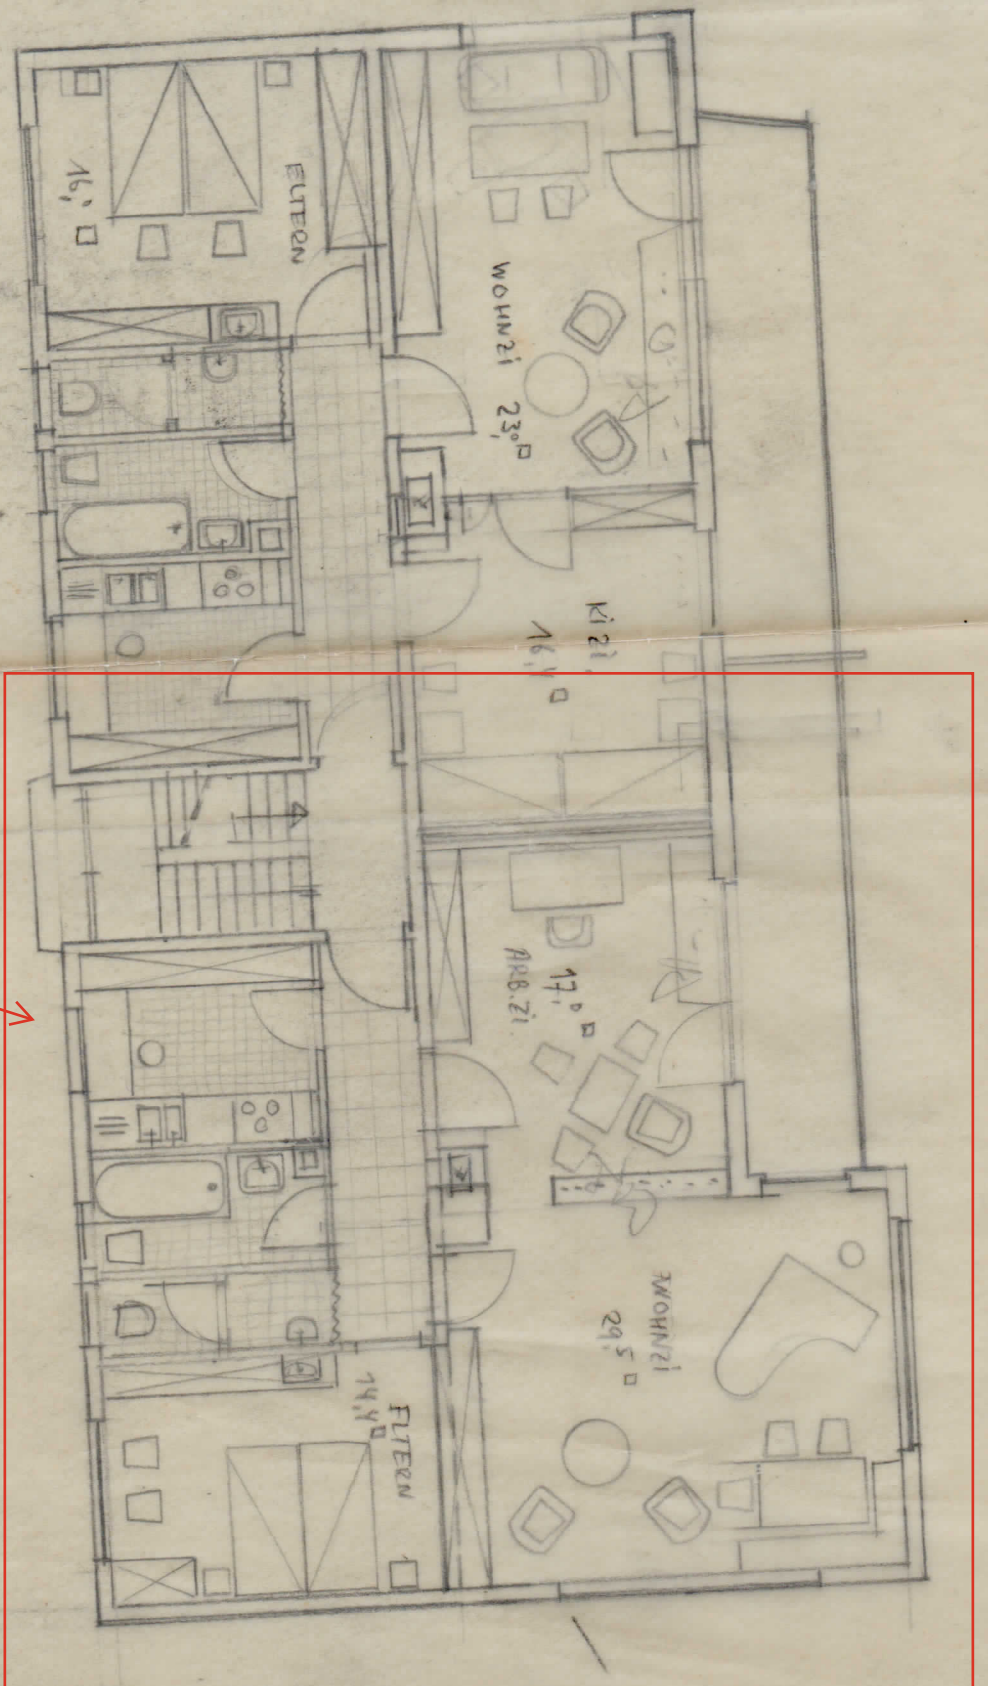

WOHNUNG IM EG

GLEICH

2. KINDERZIMMER IM DG.

WOHNUNG IM

EG MIT WAND ZWISCHEN

WOHNZIMMER + AR.B.ZIMMER

ANST. AR.B.ZIMMER KIND.ZIMMER

KINDERZIMMER
IM DACH

OBER