


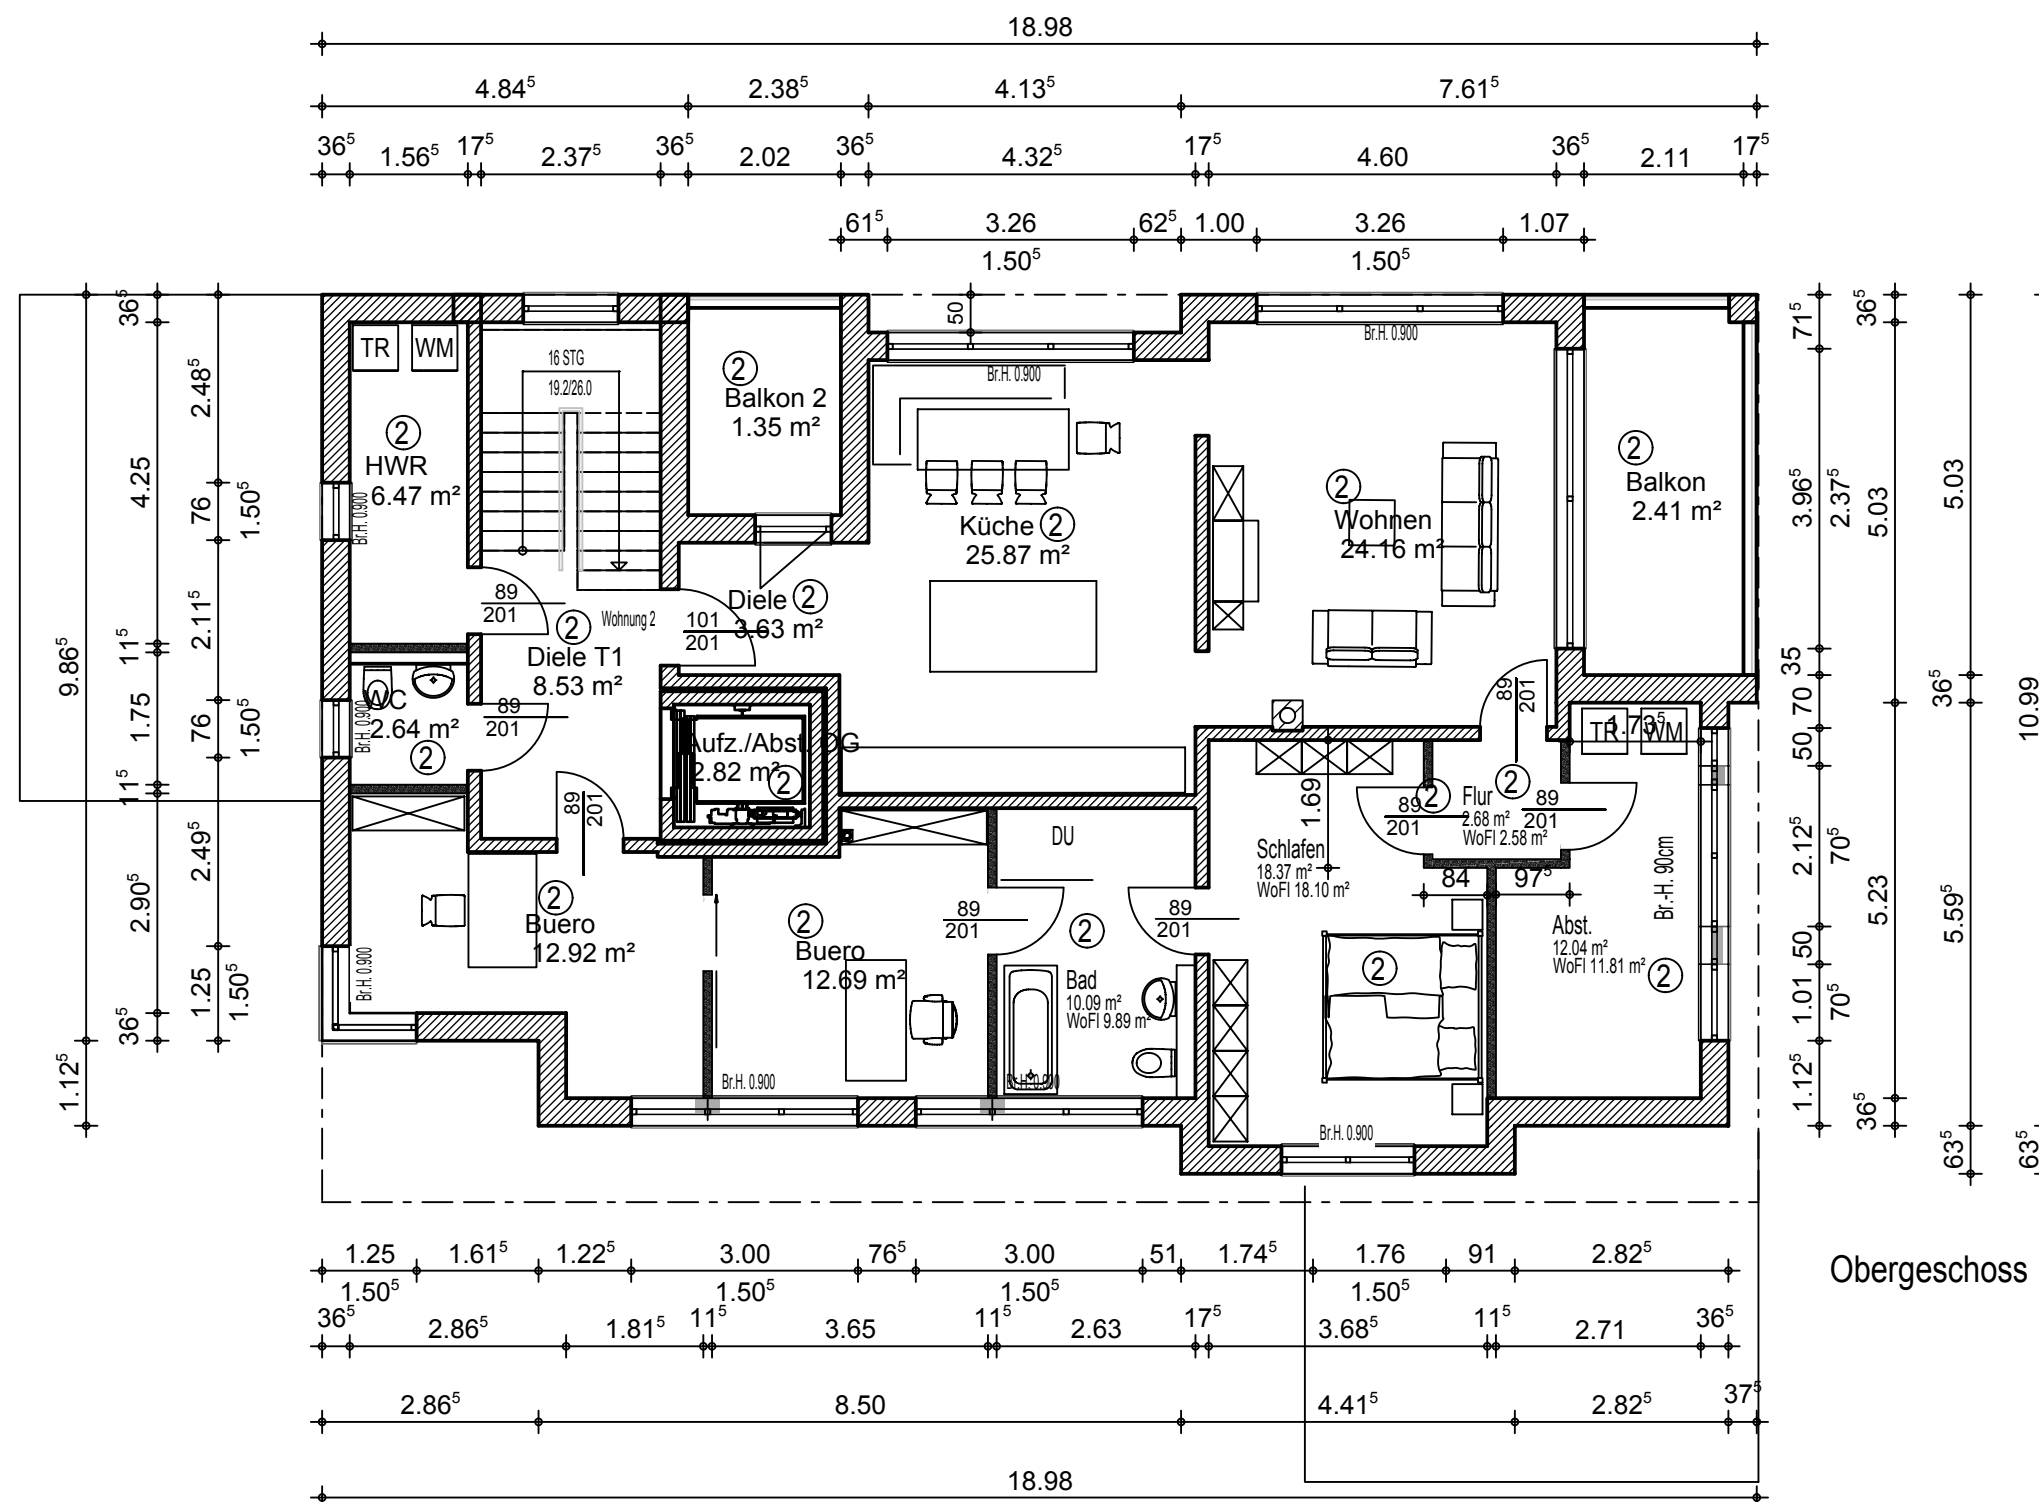

Obergeschoss

Projekt: Antrag auf Abgeschlossenheit Errichtung eines Wohnhauses mit 2-WE /2 Carports Am Langen Graben (x) 59494 Soest		
Gemarkung: Soest	Flur: 26	Flurstück 2064
Bauherr: Olaf Klüsener Chorherrenweg 6a 59494 Soest		
Architekt Dipl.-Ing. J.D. Richter Engernweg 5 59519 Möhnesee Tel.: 02924-879460 Fax 02924-879461		
Darstellung Obergeschoss		
Masstab	1:100	Index
Datum	21.12.2015	A 21.12.2015
Gezeichnet	ri	
Blattgrösse	A3	
Änderung ohne Antrag 09.05.2016		
21.12.2015		
Unterschrift Bauherr	Datum	Unterschrift Architekt

