


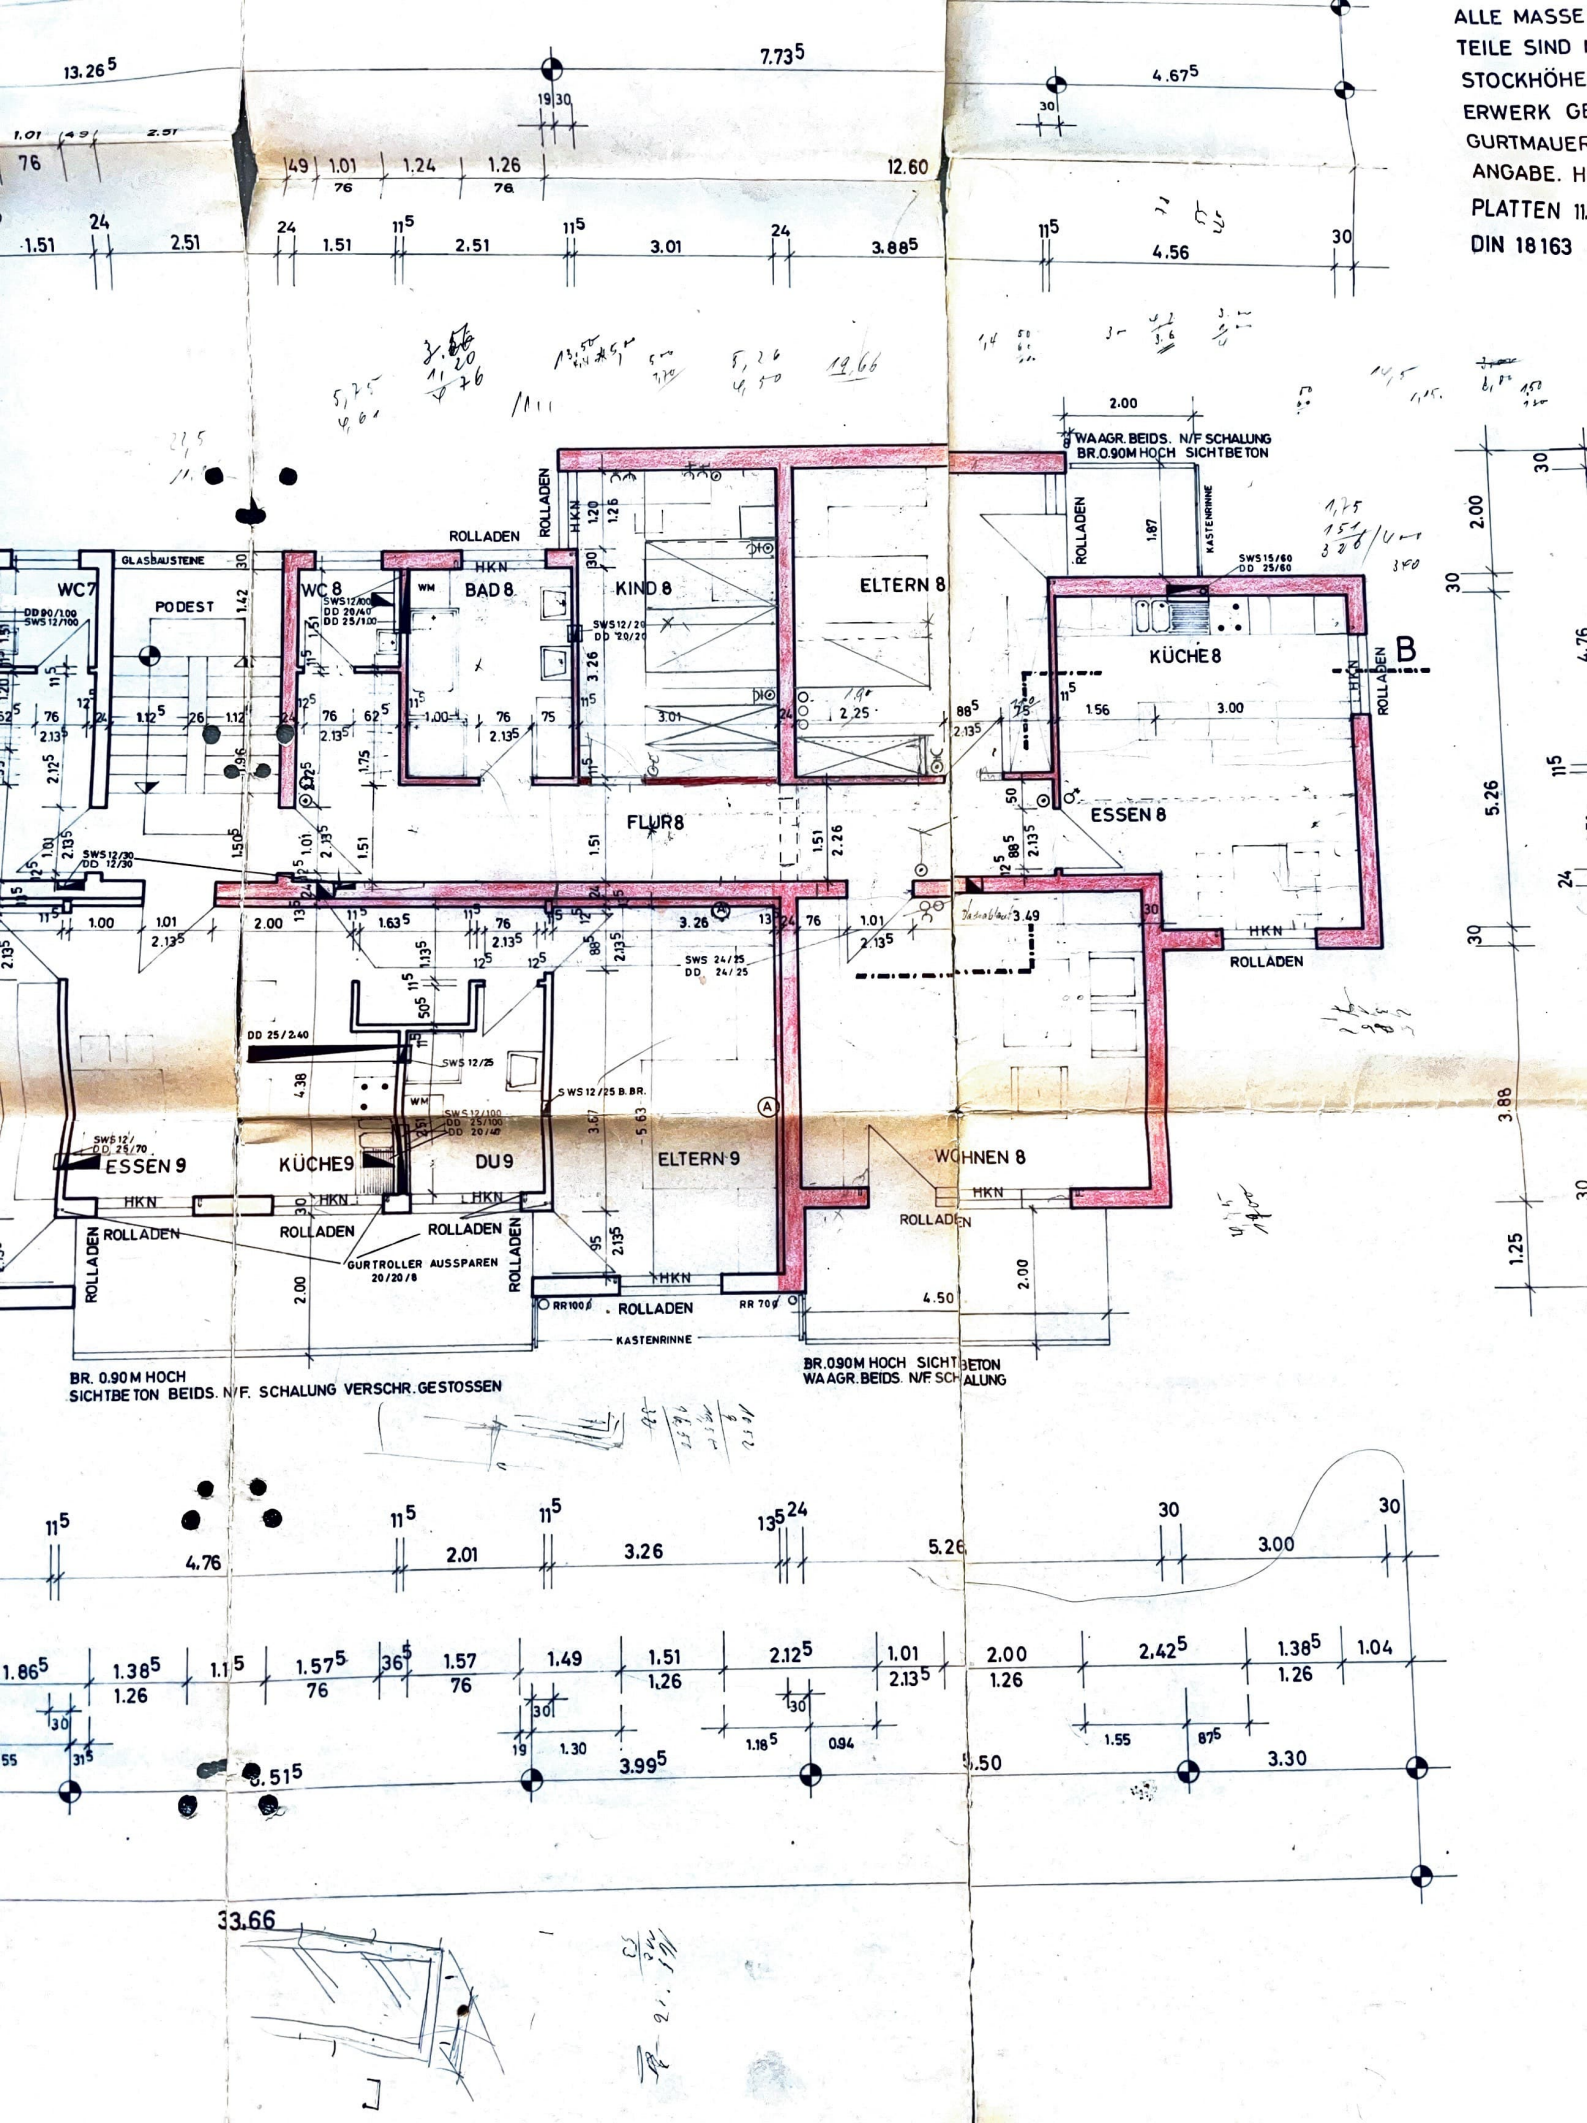

ALLE MASSE  
TEILE SIND  
STOCKHÖHE  
ERWERK GE  
GURTMAUER  
ANGABE. H  
PLATTEN 11  
DIN 18163

BR. 0.90 M HOCH  
SICHTBETON BEIDS. N/F. SCHALUNG VERSCHR. GESTOSSEN

BR. 0.90 M HOCH SICHTBETON  
WAAGR. BEIDS. N/F SCHALUNG

33.66