


Dieser Plan ist Bestandteil
der Abglossentscheidungsbescheinigung
vom 14. März 2011

Vollgen-Schweißungen des
LANDRATSAMT

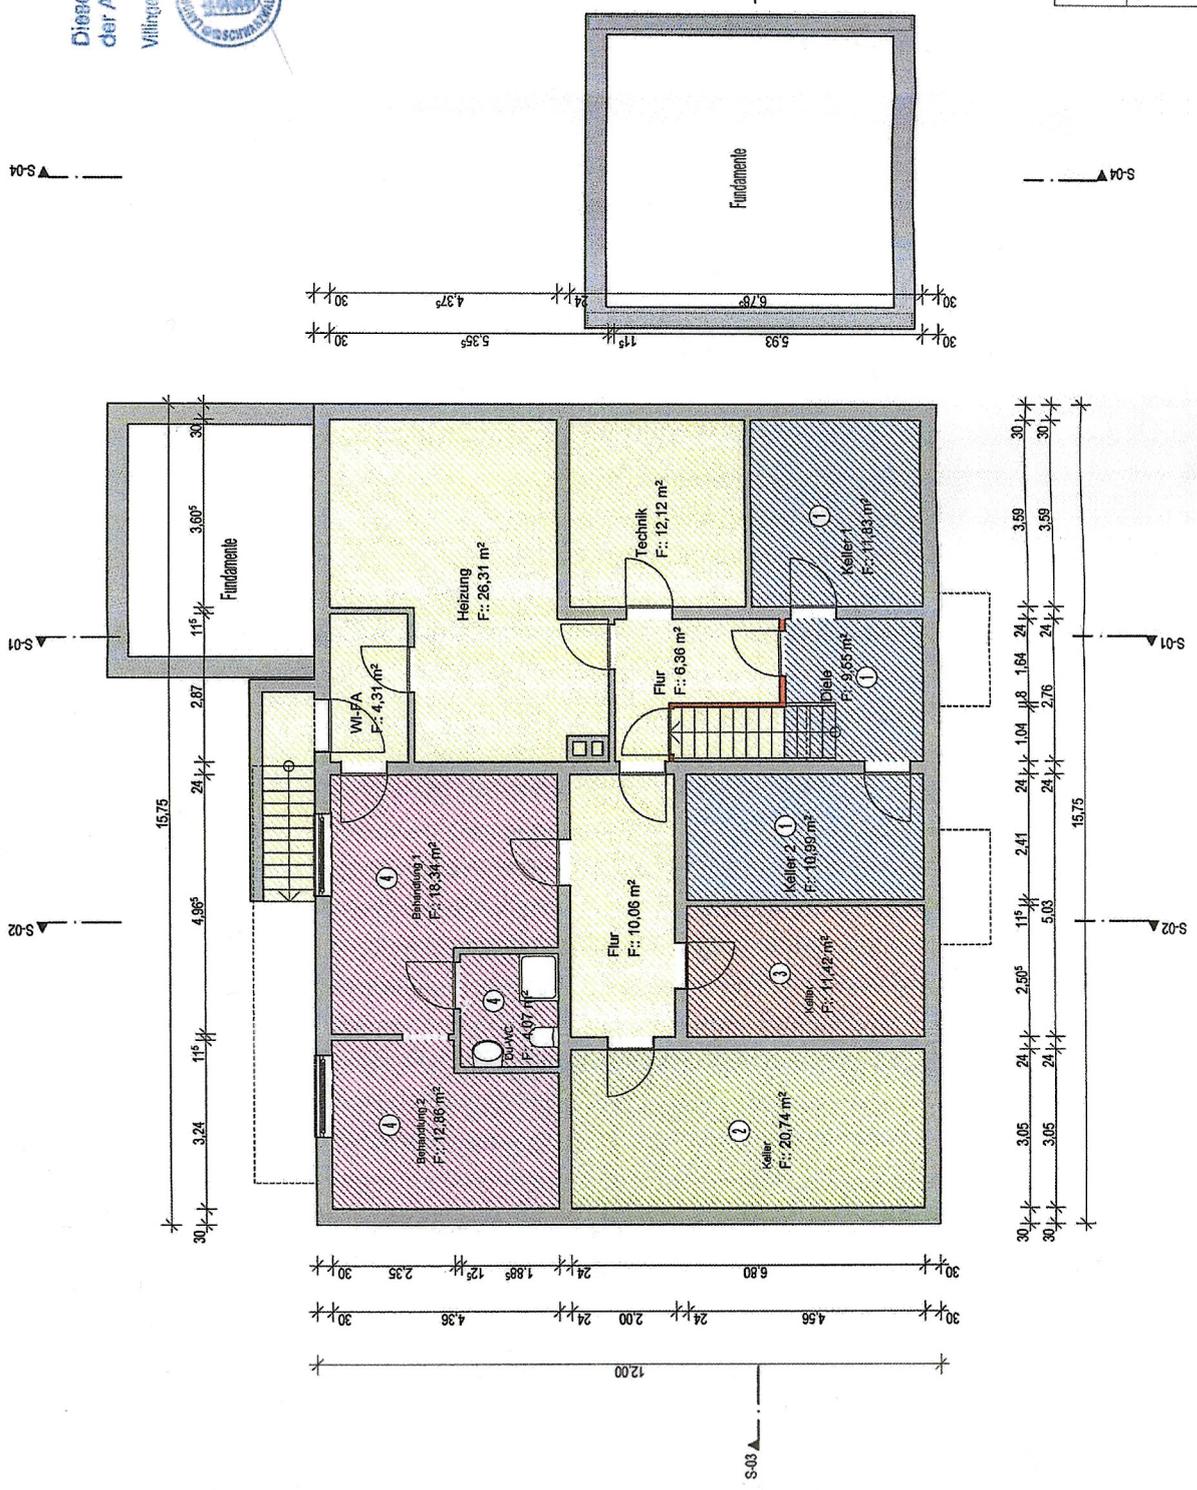

Erfüllertung

- Gemeinschaftsfläche
- Wohnung 1
- Wohnung 2
- Arztpraxis
- Fußpflegepraxis
- Gänge 1
- Gänge 2

Objekt: Wohnhausumbau in Unterkerlach Kirmachweg 6

Bauherr: Angela Gratzohl Kirmachweg 6 78089 Unterkerlach

Architekt: Dittmar Heimstädtler - Jr., Architekt Kirmachweg 6 78089 Unterkerlach Tel. 07721-94388 Fax: 848381

Rechnung: Untergeschoß

Blatt: 5.02.2011

Maßstab: 1:400

Blattgröße: A 3

Blattnummer: 1