


Anlage zur Teilungserklärung

Anlage zur Urkunde des Notariats II
Villingen vom 07.10.2014
(II UR 1935/2014)

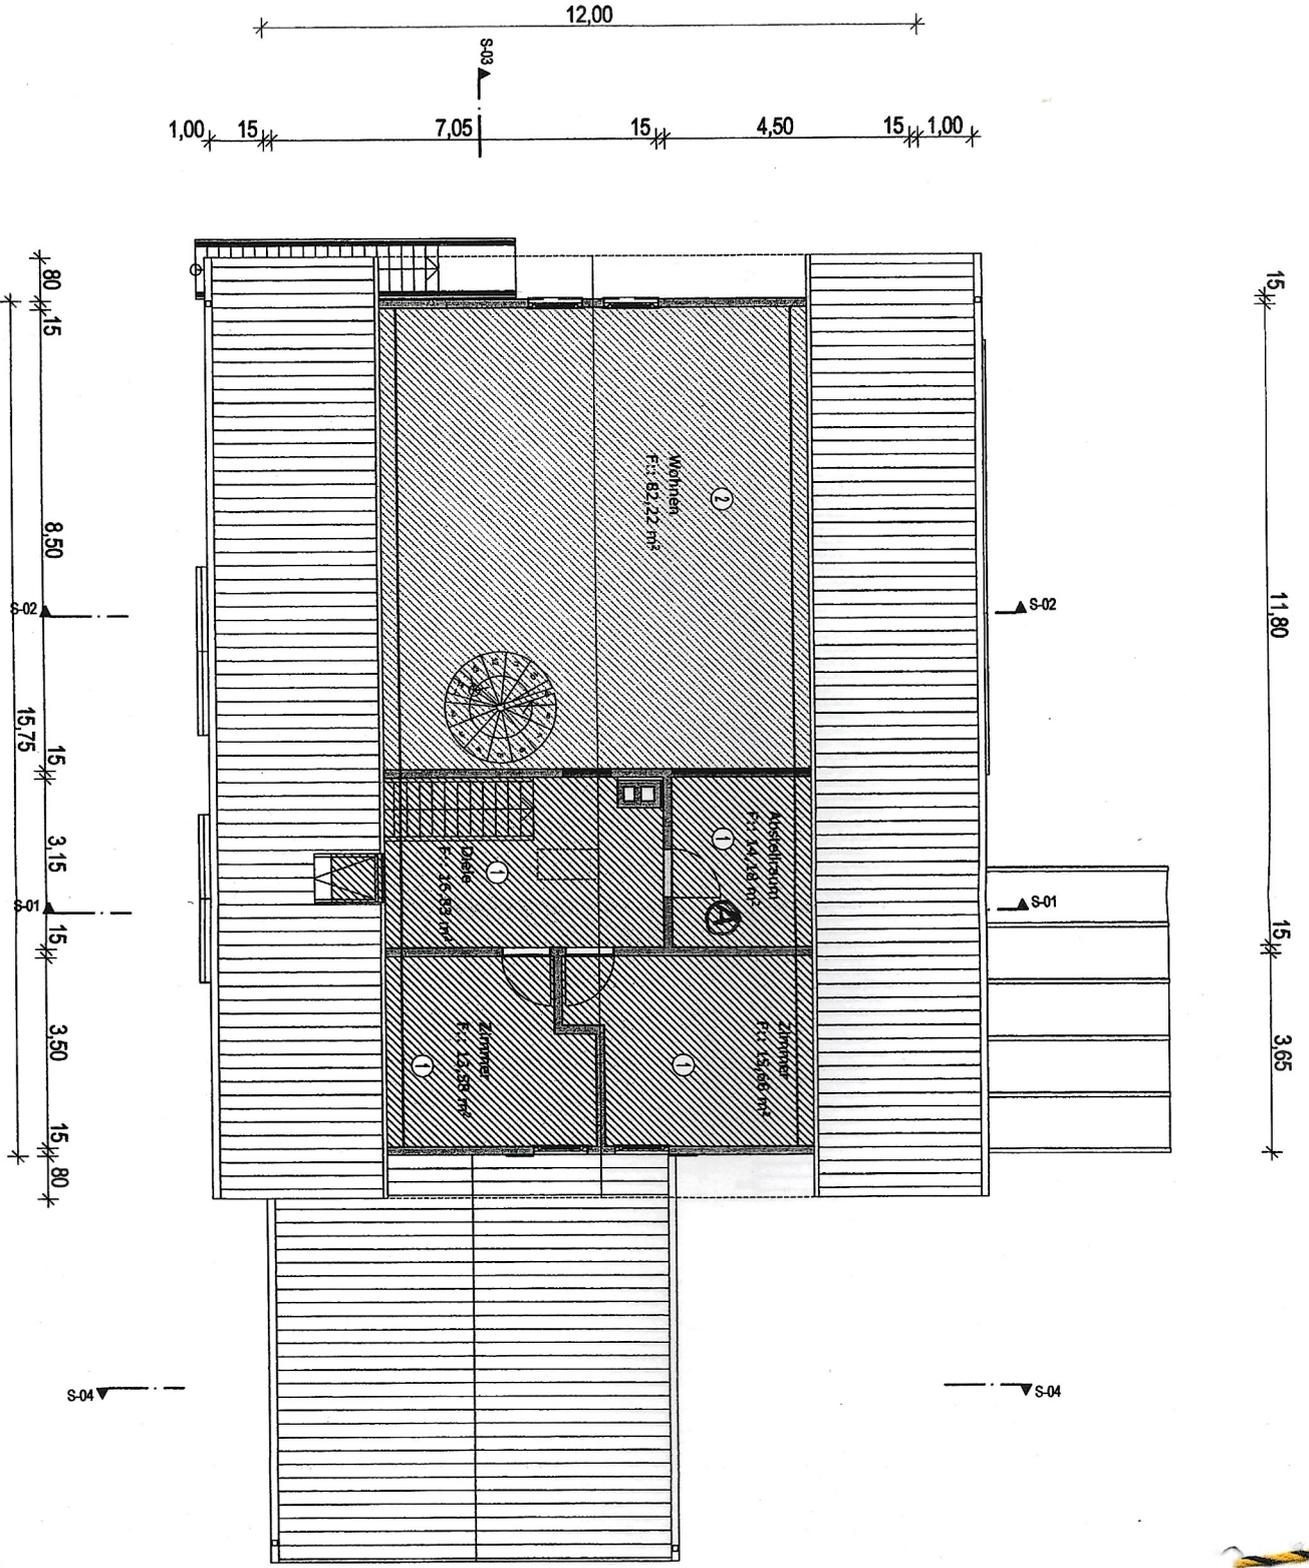

Erfolterung	
①	Gemeinschaftsfläche
②	Wohnung 1
③	Wohnung 2
④	Arztpraxis
⑤	Fußpflegepraxis
⑥	Gänge 1
⑦	Gänge 2

Modell: Wohnhausumbau in Unterkirchach Kirchweg 6	
Maler: Angela Gratwohl Kirchweg 6 78089 Unterkirchach	
Dachgeschoß	
Kostenart	1-100
Datum	06.10.2014
Blatt	A 3
Blattzahl	4