



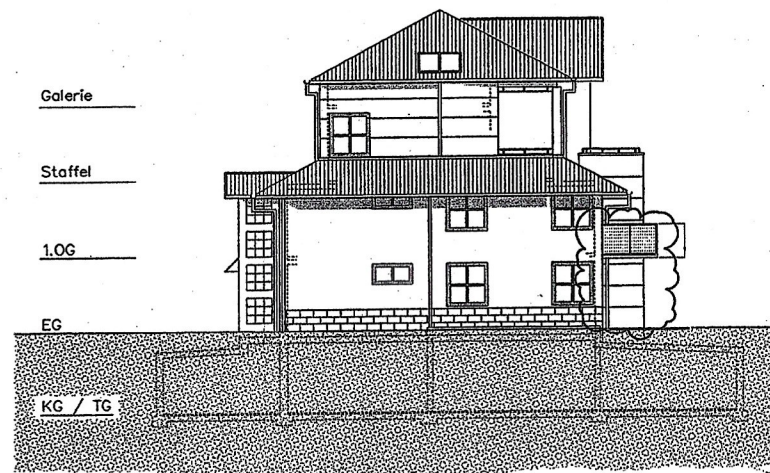

SEITENANSICHT

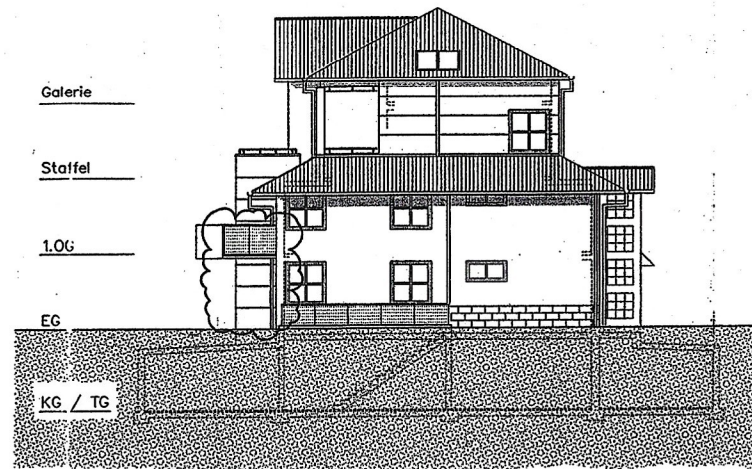

SEITENANSICHT

Stadt Köln		1.2. MAI 2004	
Vorstellung		25. Juni 2004	
No. 03/V14/0001/2004		31. Jan. 2005	

DER BAUFÜHRER <i>Kaiser</i>	KAISER Immobilien GmbH
DER ARCHITECT <i>H.W. Zie</i>	ARC OLOONE
Gesellschaft für Planung & Projekt- planung mbH Grenzstraße 60 50825 Köln Tel. 0221 / 455 0001 Fax 0221 / 455 0002	

BAUFÜHRER Kaiser Immobilien GmbH Leyendeckerstraße 6 – 50825 Köln

PROJEKT Mehrfamilienhaus Marienstraße / Thielenstraße Köln – Ehrenfeld

PLANBEZUG ANSICHT SEITEN HAUS A + B + C	PLANANLEGE 1. Bauabschnitt BAUANTRAG
MASSSTAB M 1:100	PROJEKT-NR. 03-02
DATE BLATT	DATE 02
PLAN NR./INDEX 00.11	