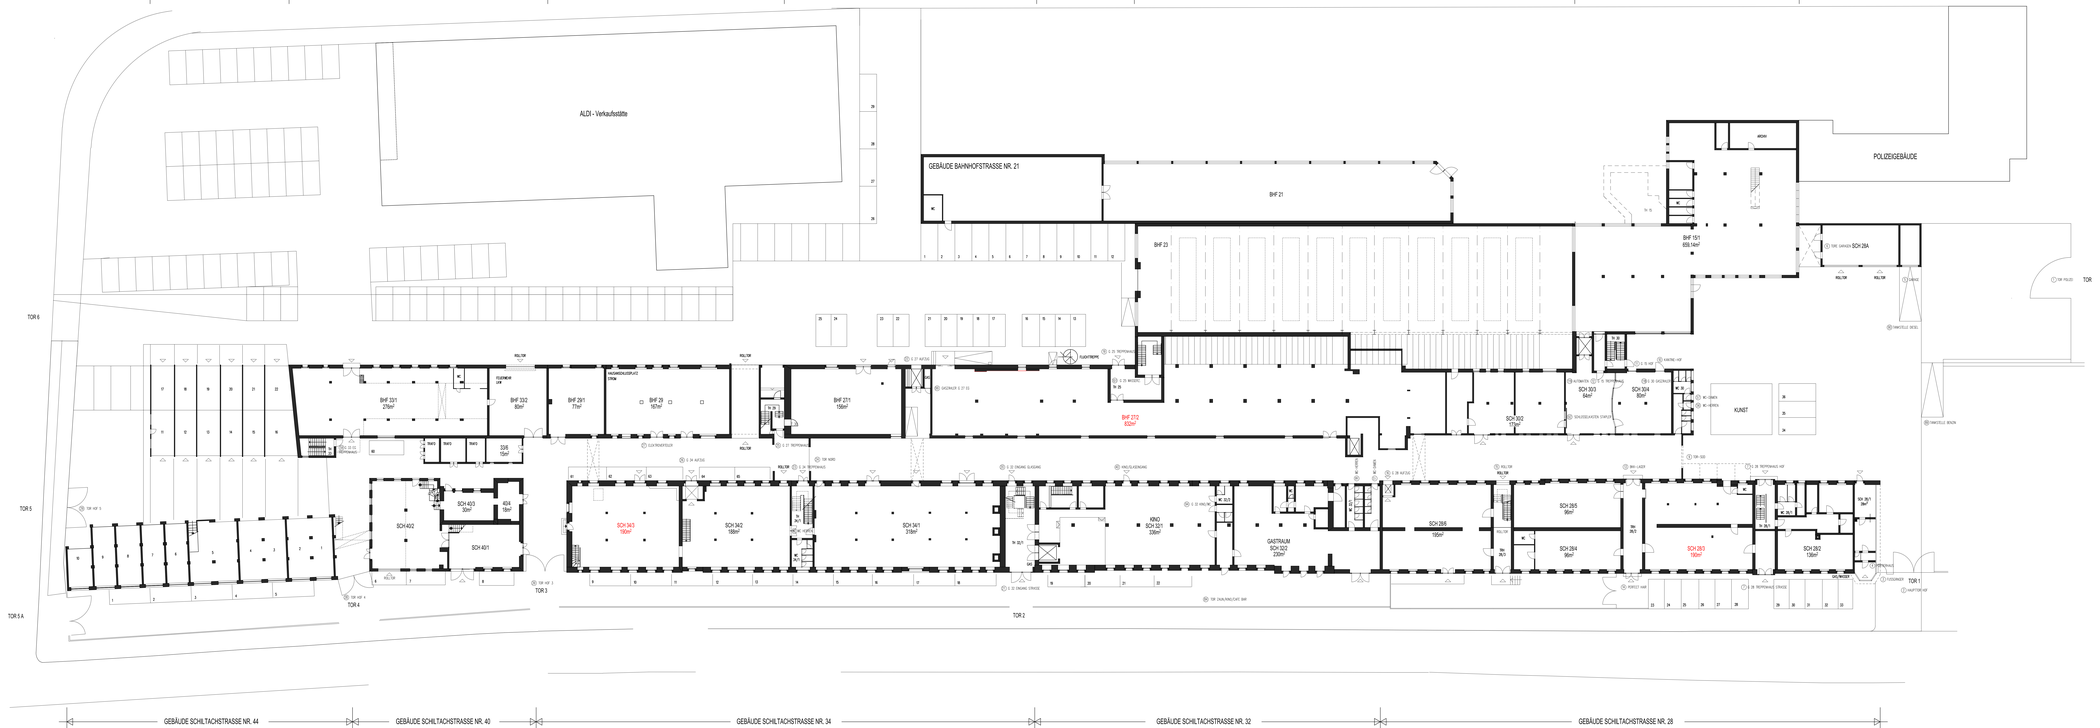

Index	Änderung	Datum
Index A	Änderung: ALDI MAXI ergänzt	Datum 20.04.2006
Index	Änderung	Datum

rapp
architekten
bihlmaier

BESTANDSPLAN

MAJOLIKA FIRMENPARK SCHRAMBERG

78 713 Schramberg

Planung

Architektenbüro Rapp+Bihlmaier
Freie Architekten Partnerschaft

Theaßäckerweg 8
78 713 Schramberg
Telefon: 07422 / 2004
Telefax: 07422 / 6995
info@rapp-bihlmaier.de
www. rapp-bihlmaier.de

Planinhalt: EG

Datum	Gezeichnet	Maßstab	Plan Nr.
20.07.2009		1:200	1 A