



1-FANL.-
WOHNHAUS
MIT DOPPEL-
GARAGE

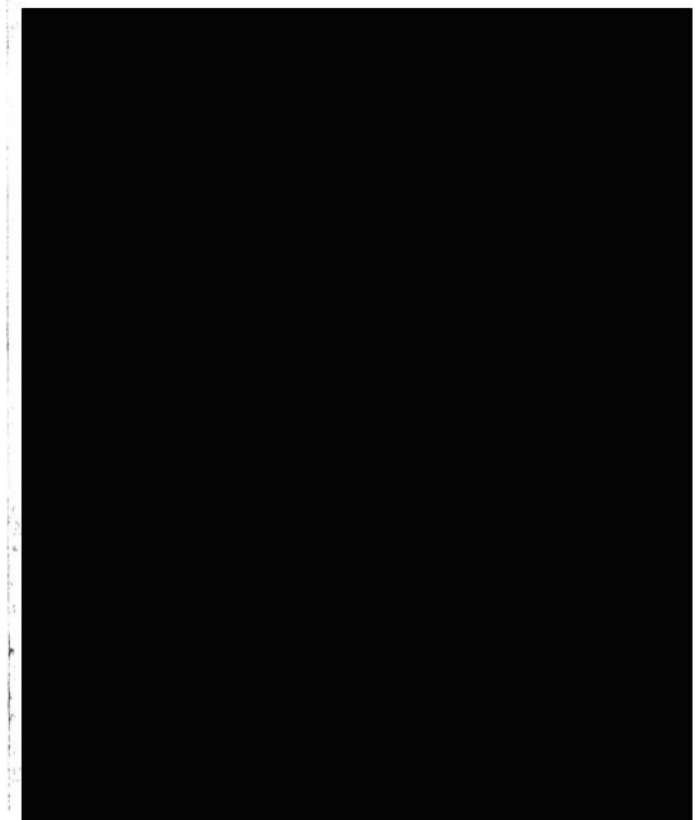


UG

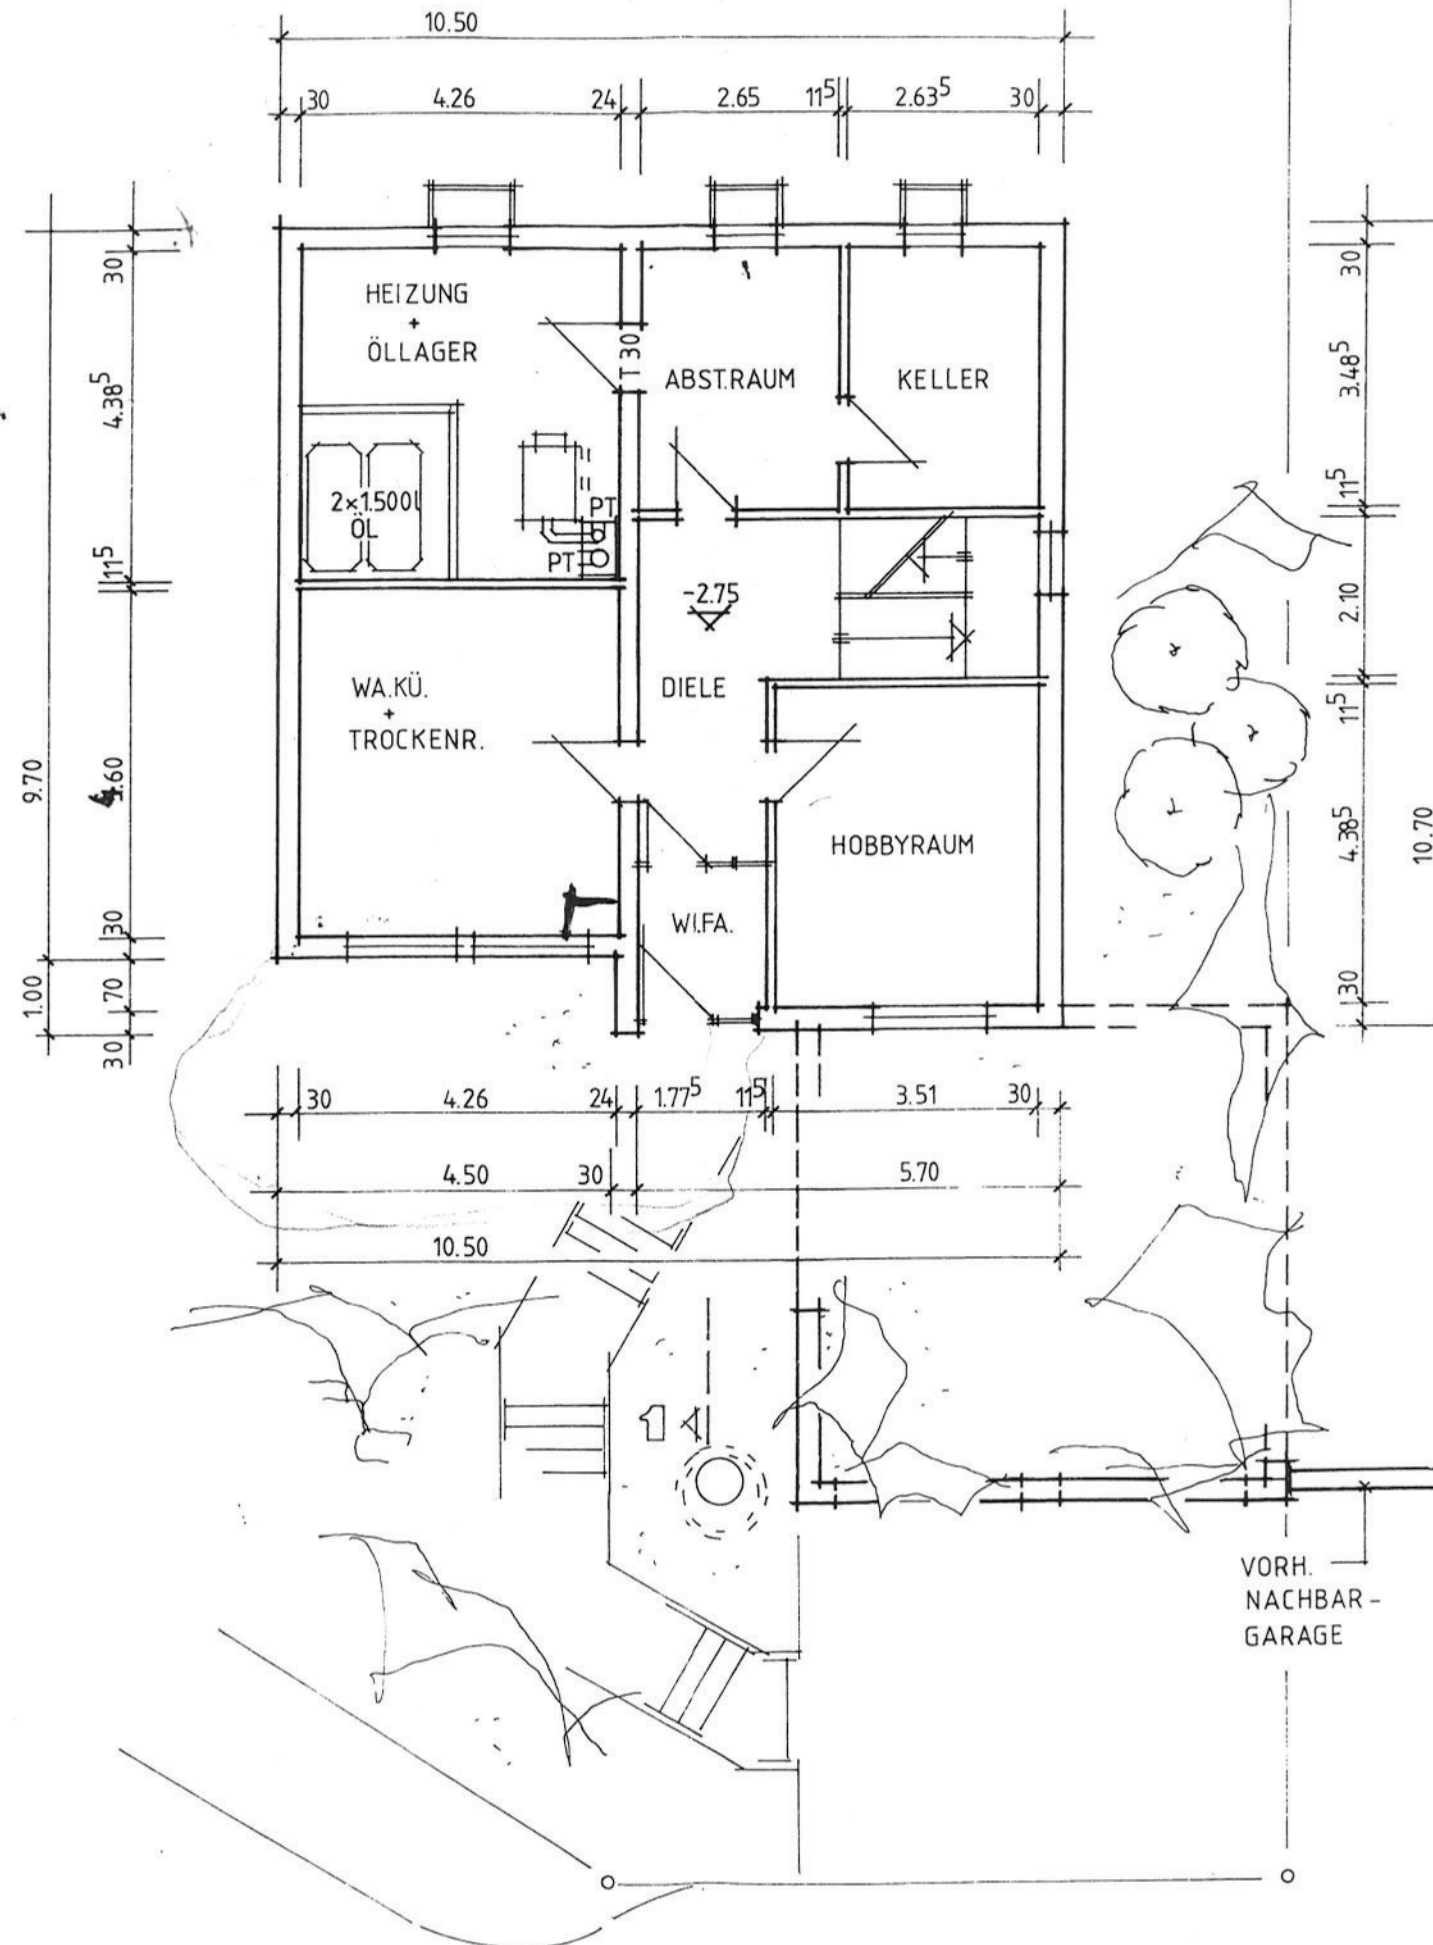

1-FAMIL.-
WOHNHAUS
MIT DOUBBEL-
GARAGE


GRUNDRISS

M 1:100

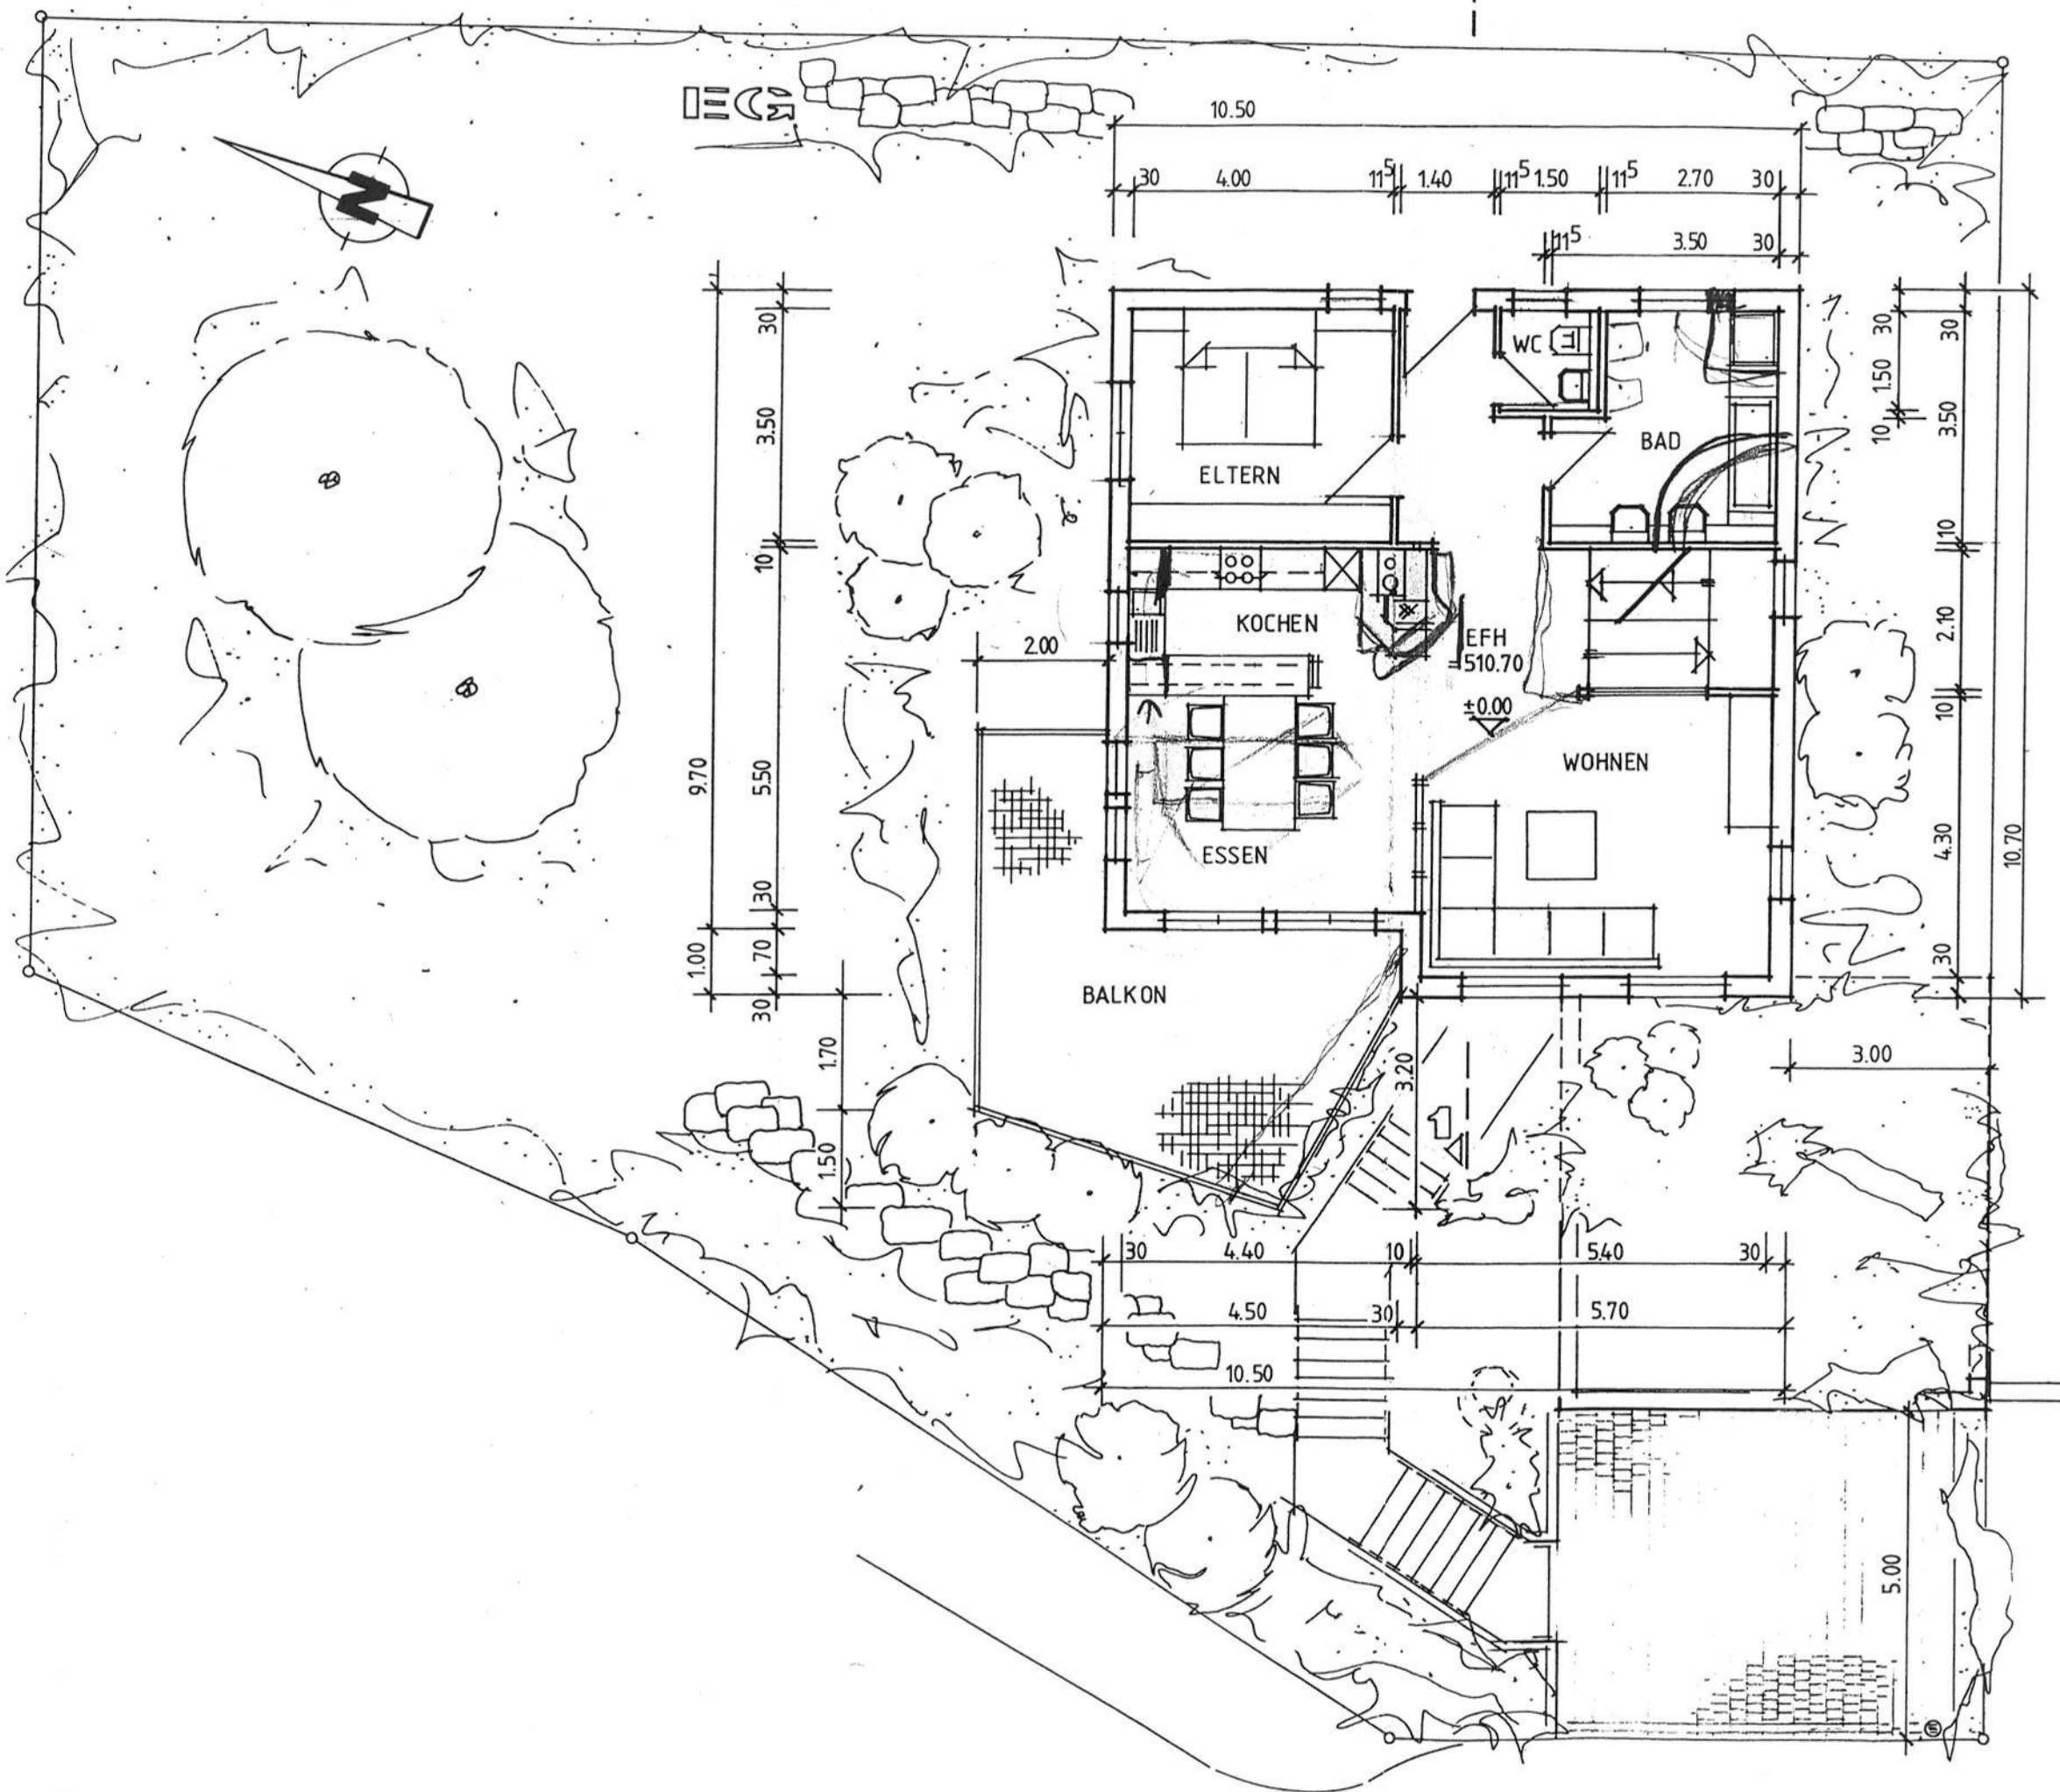


1-FAMILIEN-
WOHNHAUS
MIT DOPPEL-
GARAGE

1000

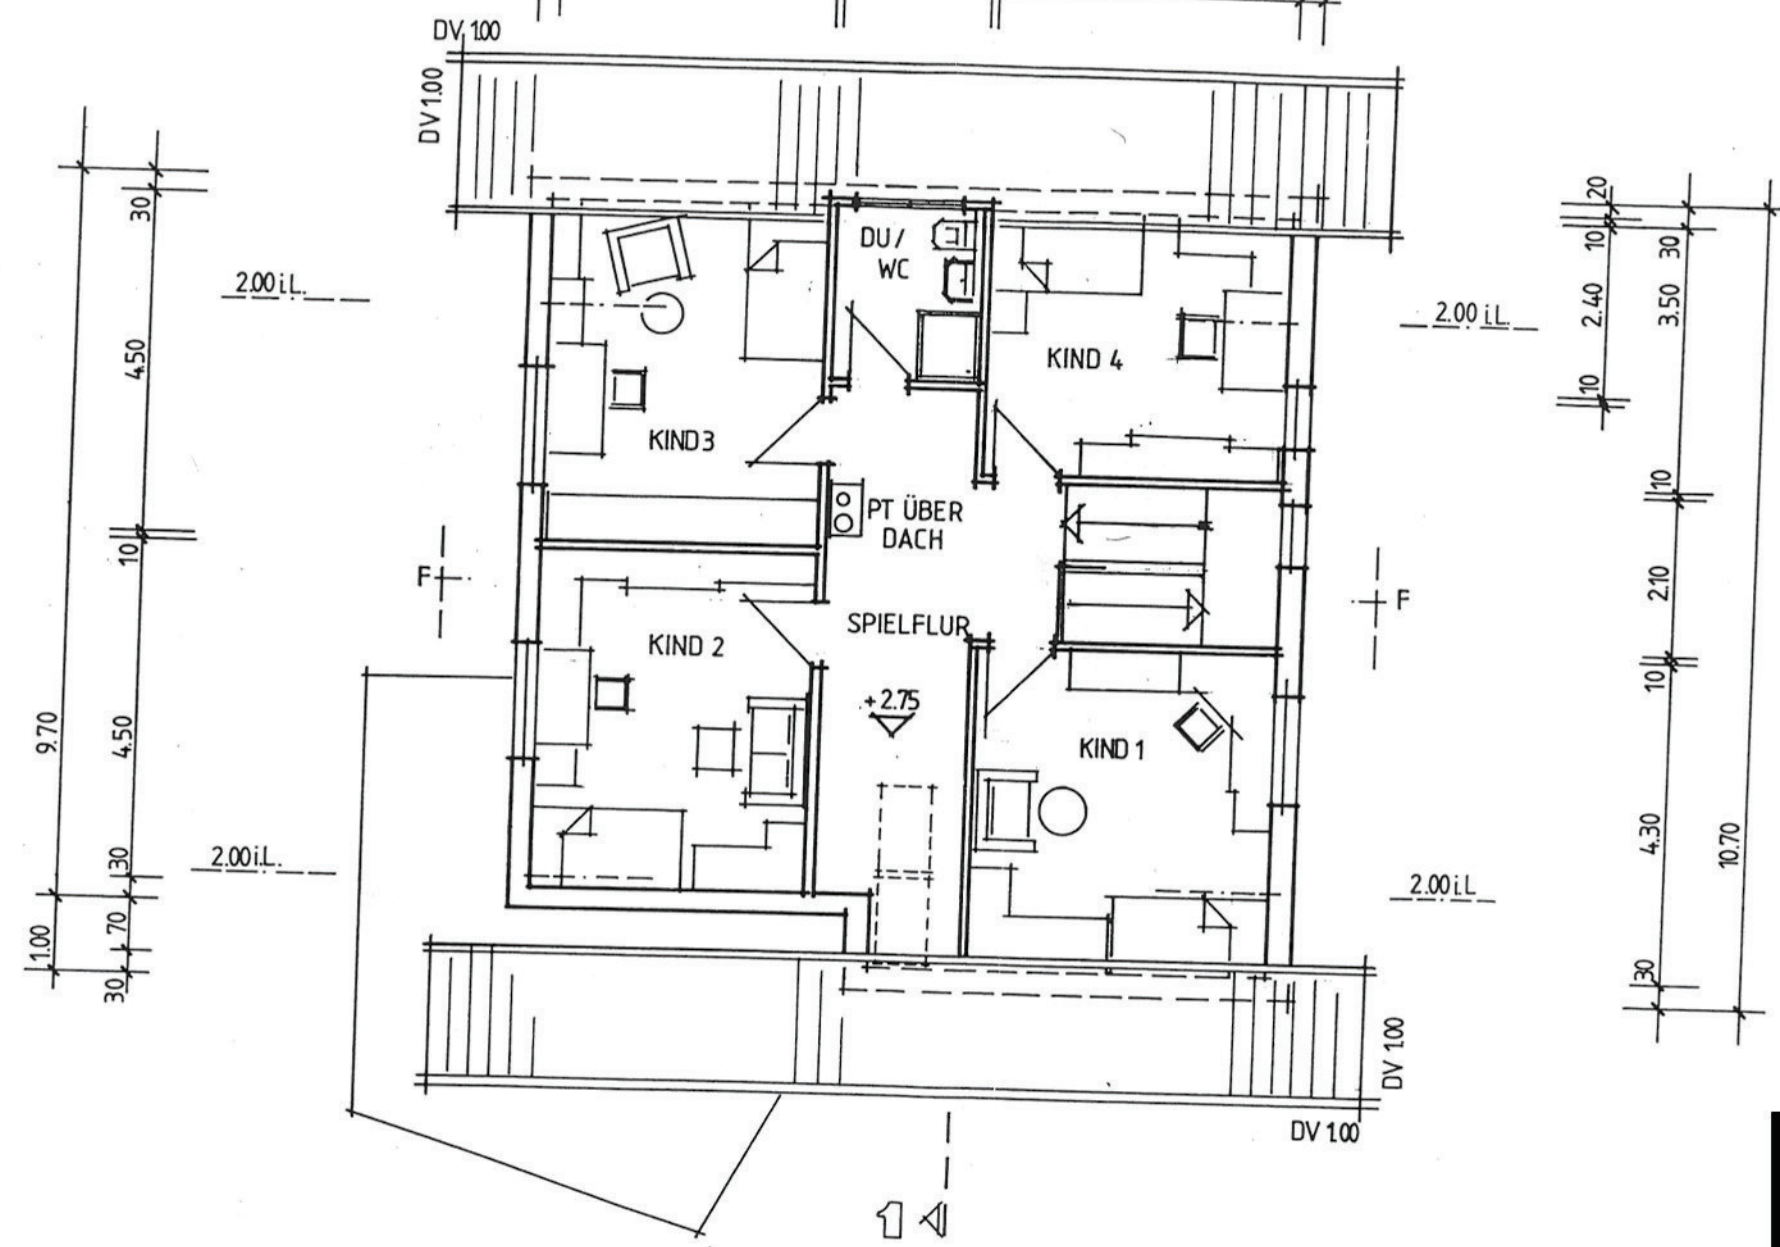


GRUNDRISS
M 1:100

1-FAM.-
WOHNHAUS
MIT DOUBBEL-
GARAGE

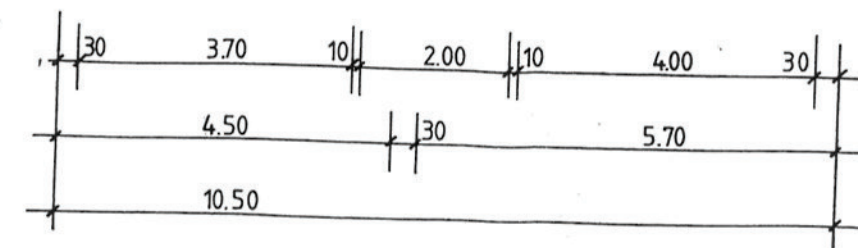


SC-1111-1-1

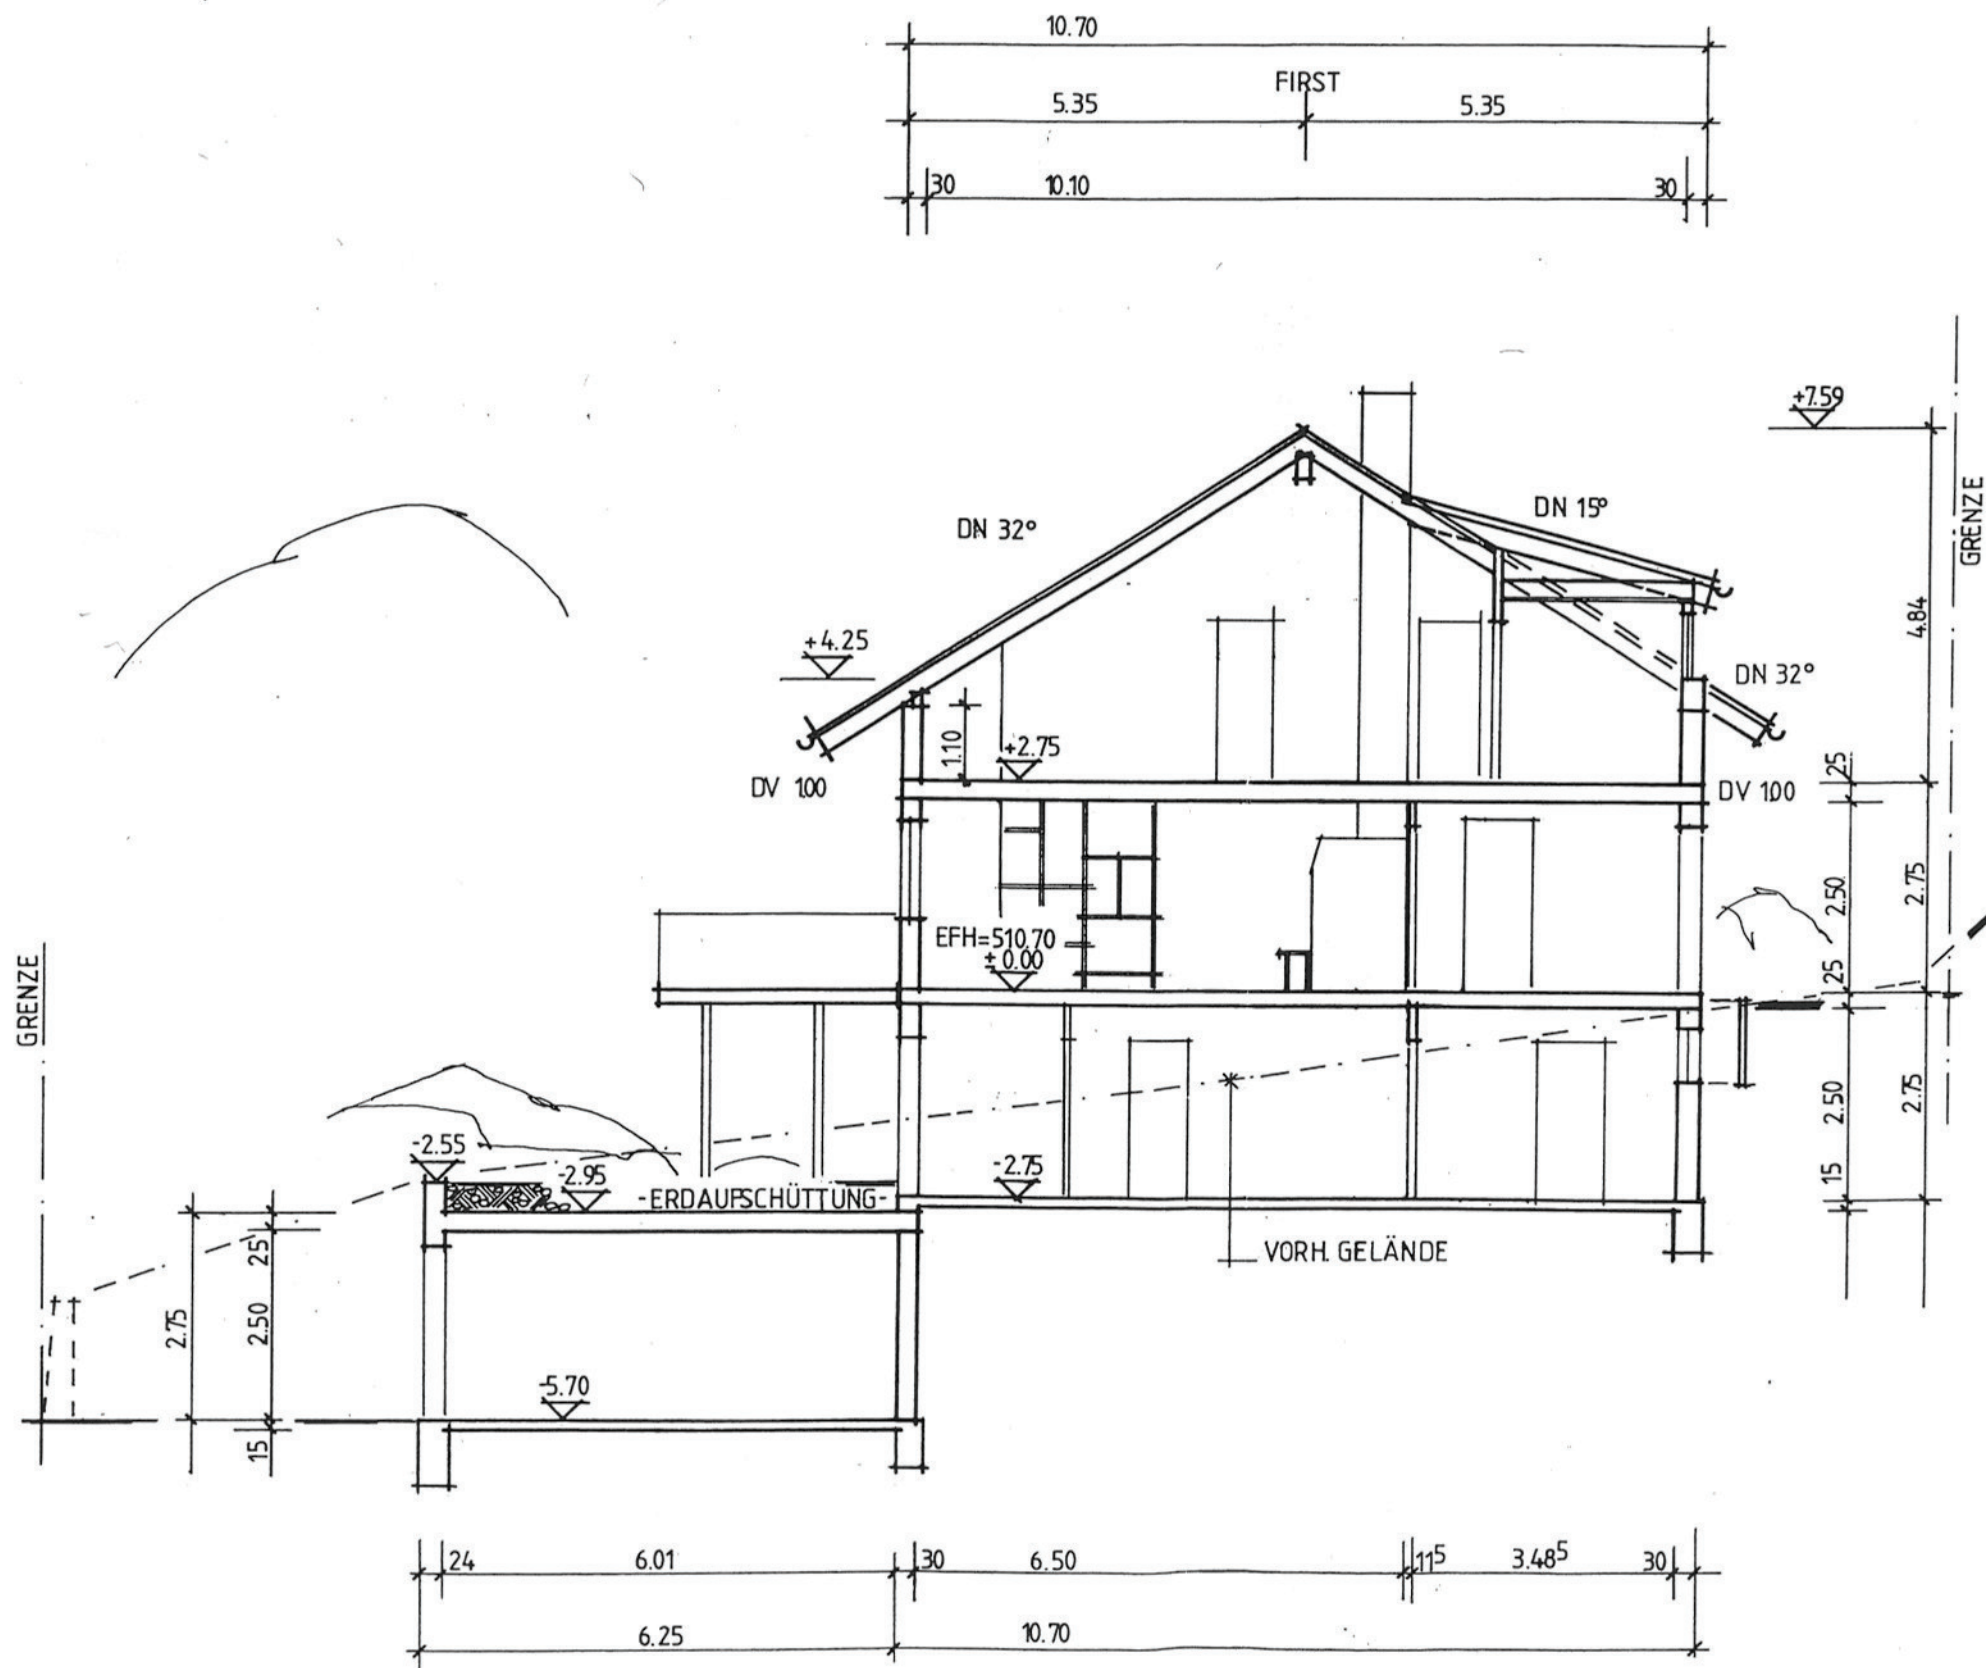

1-1-AN.-
WOHNHAUS
MIT DOPIEEL-
GARAGE

SÜDIEN
SCHNITT GARAGE

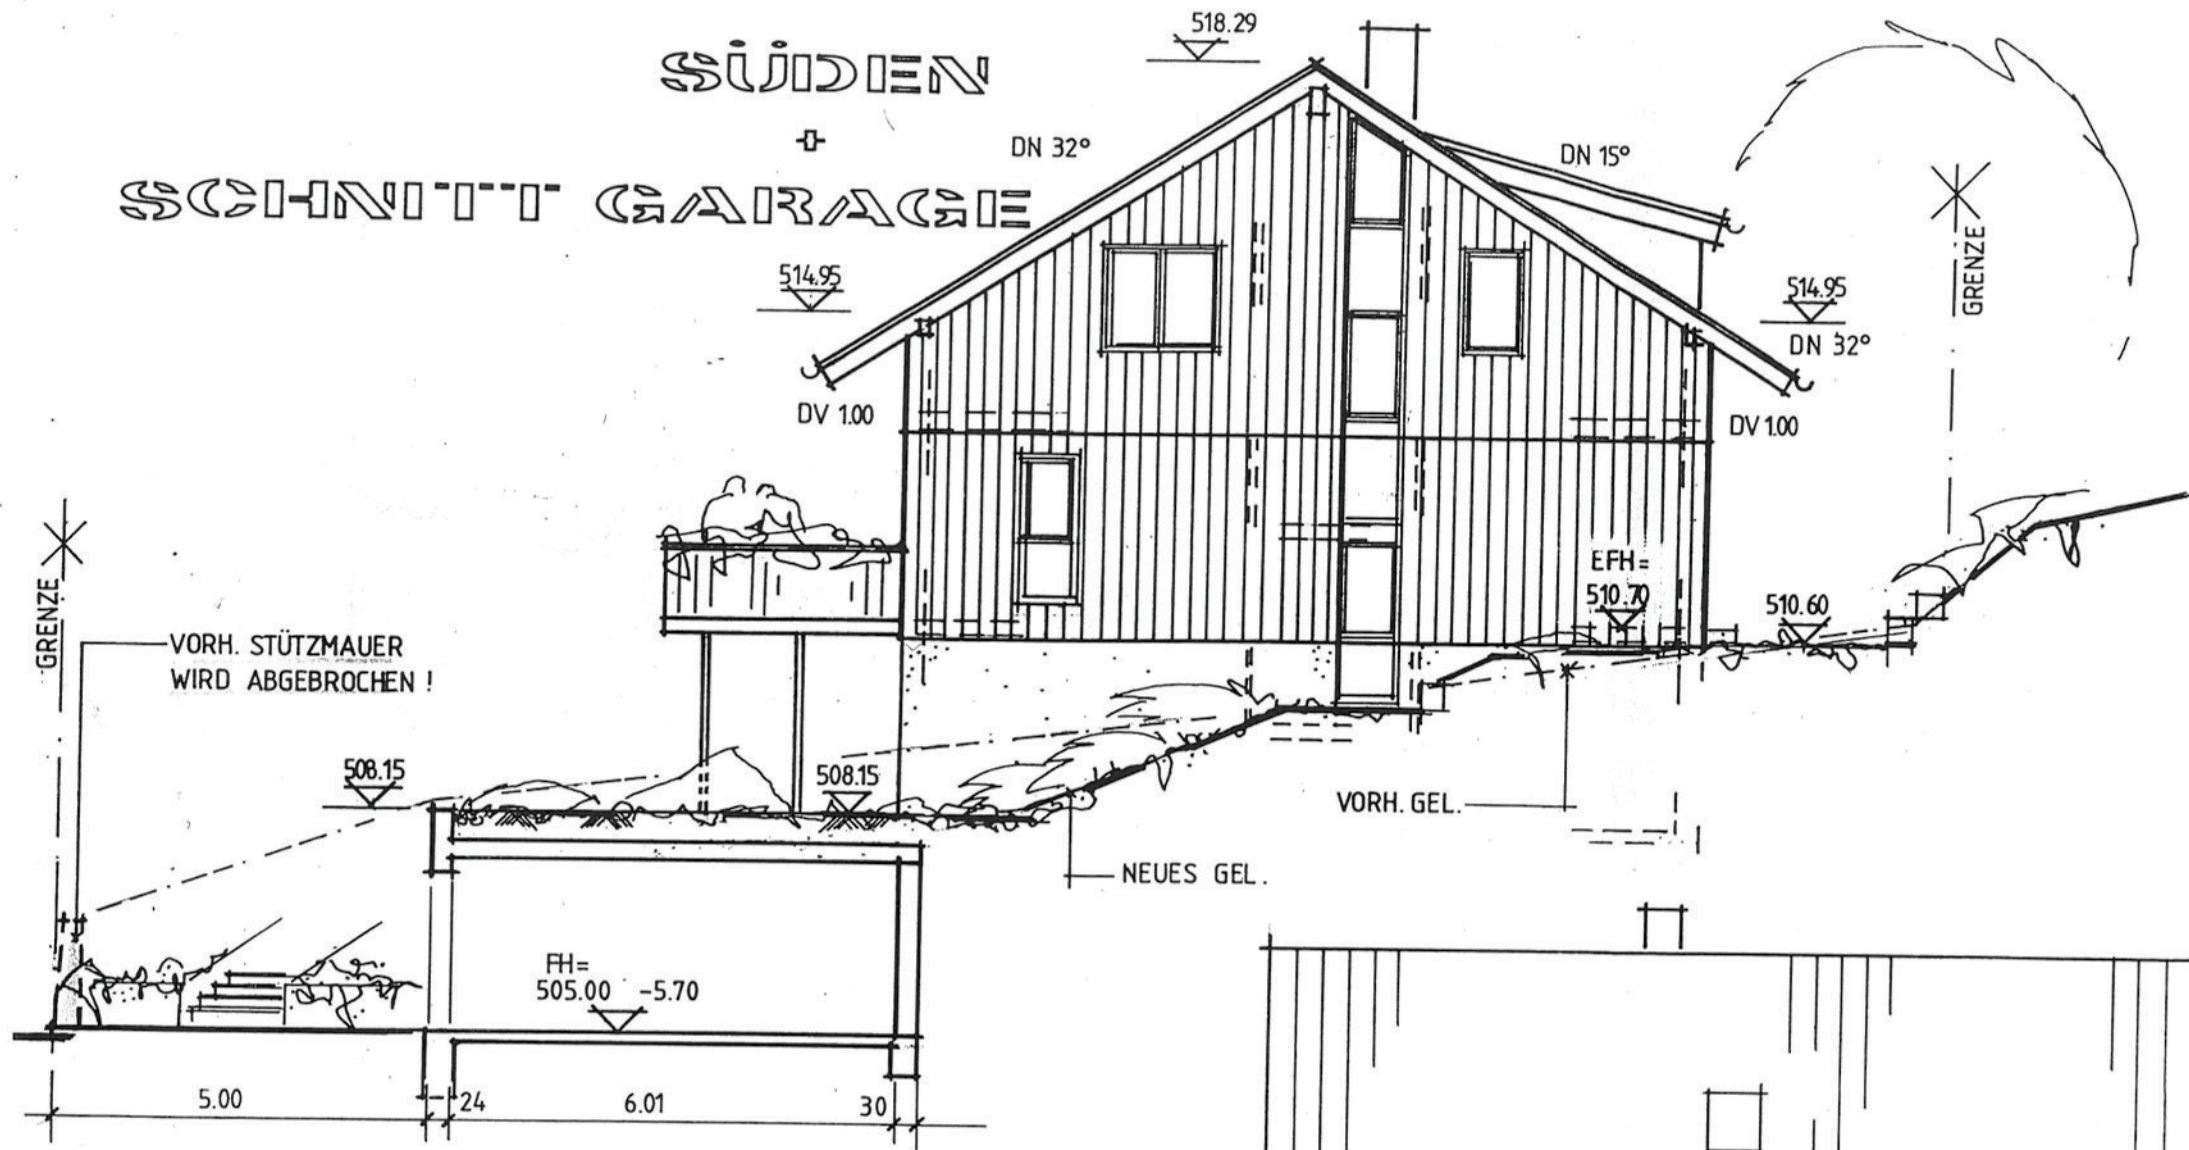

WESTEN




1-FAM.-
WOHNHAUS
MIT DOPPEL-
GARAGE

OK ATTIKA
NACHBAR-
GARAGE


RINGSTRASSE

VORH. STÜTZMAUER

VORH. NACHBA

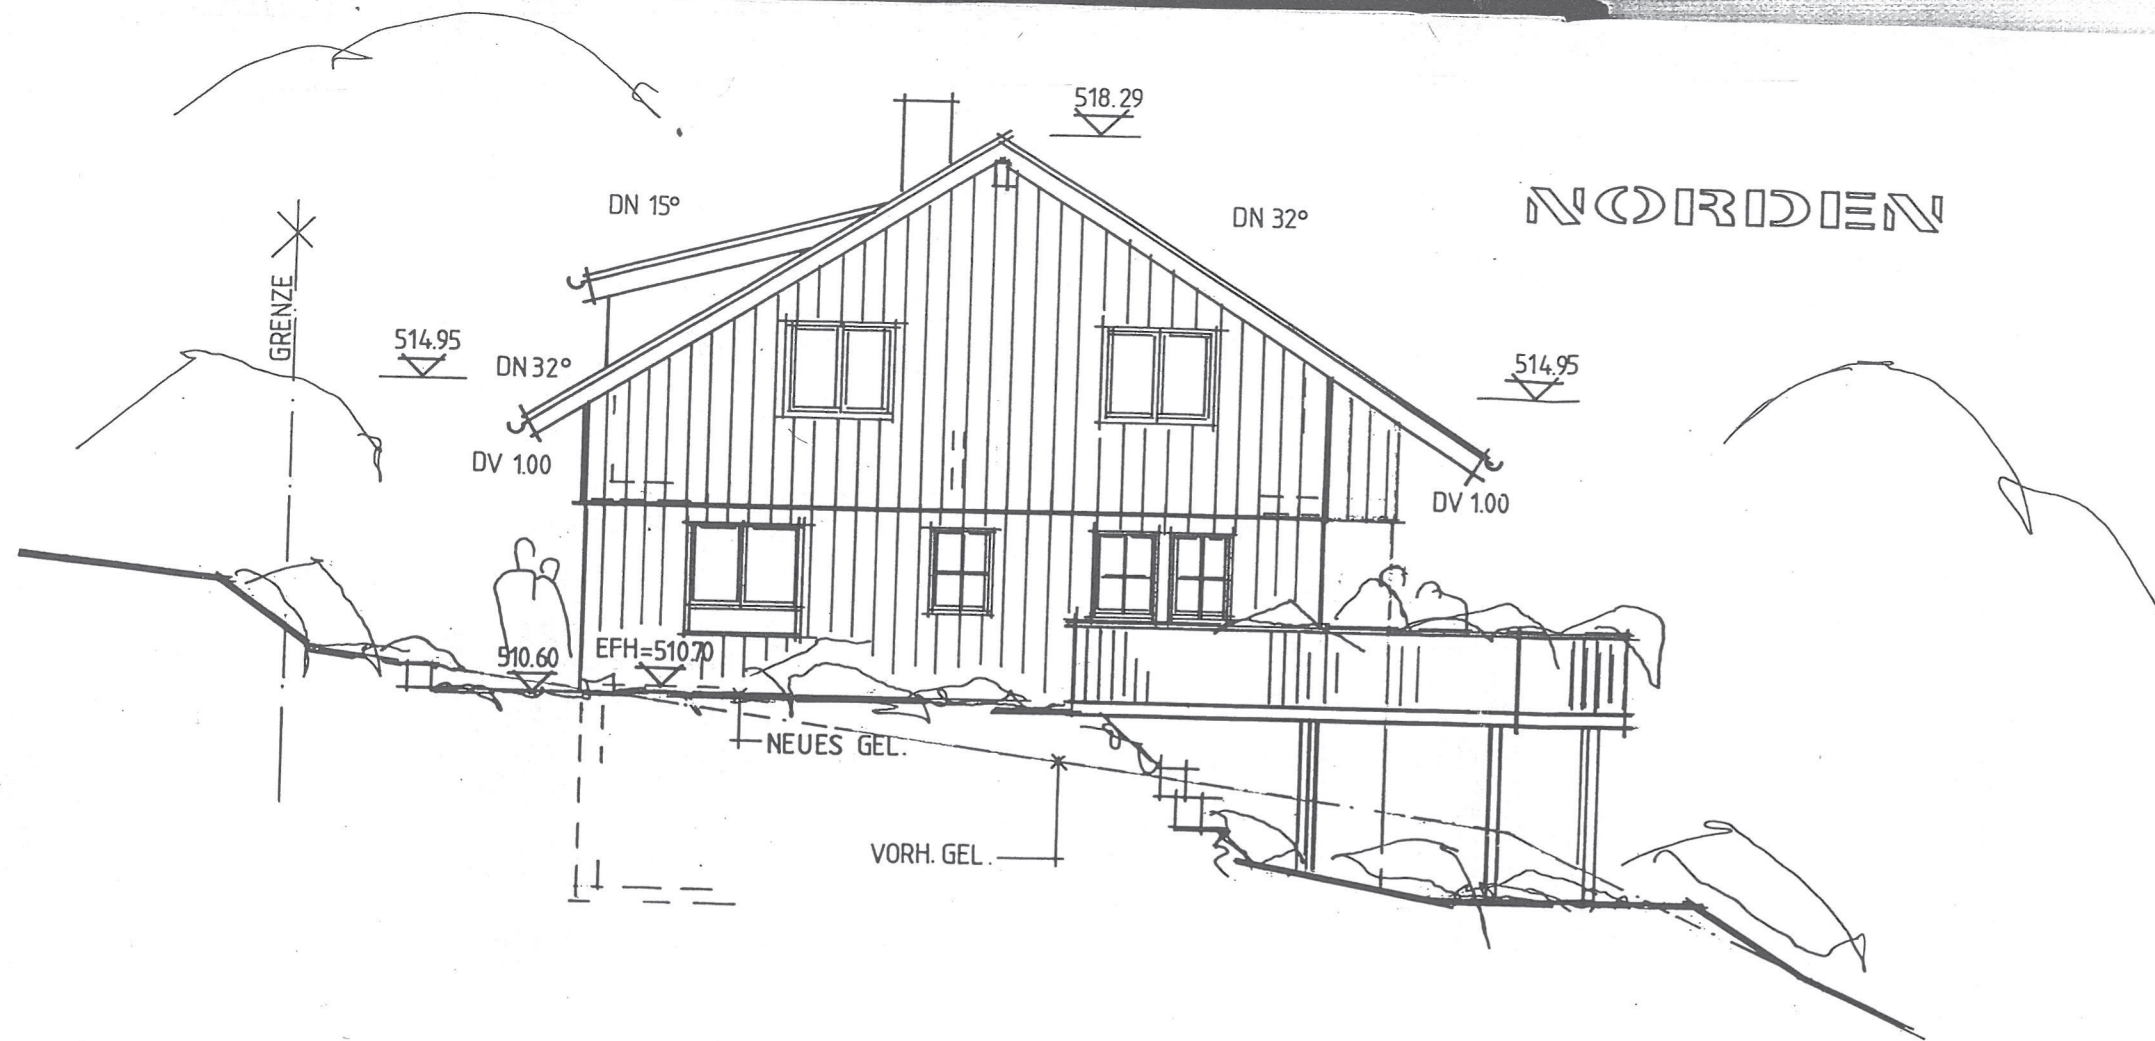

ANSICHTEN
M 1:100

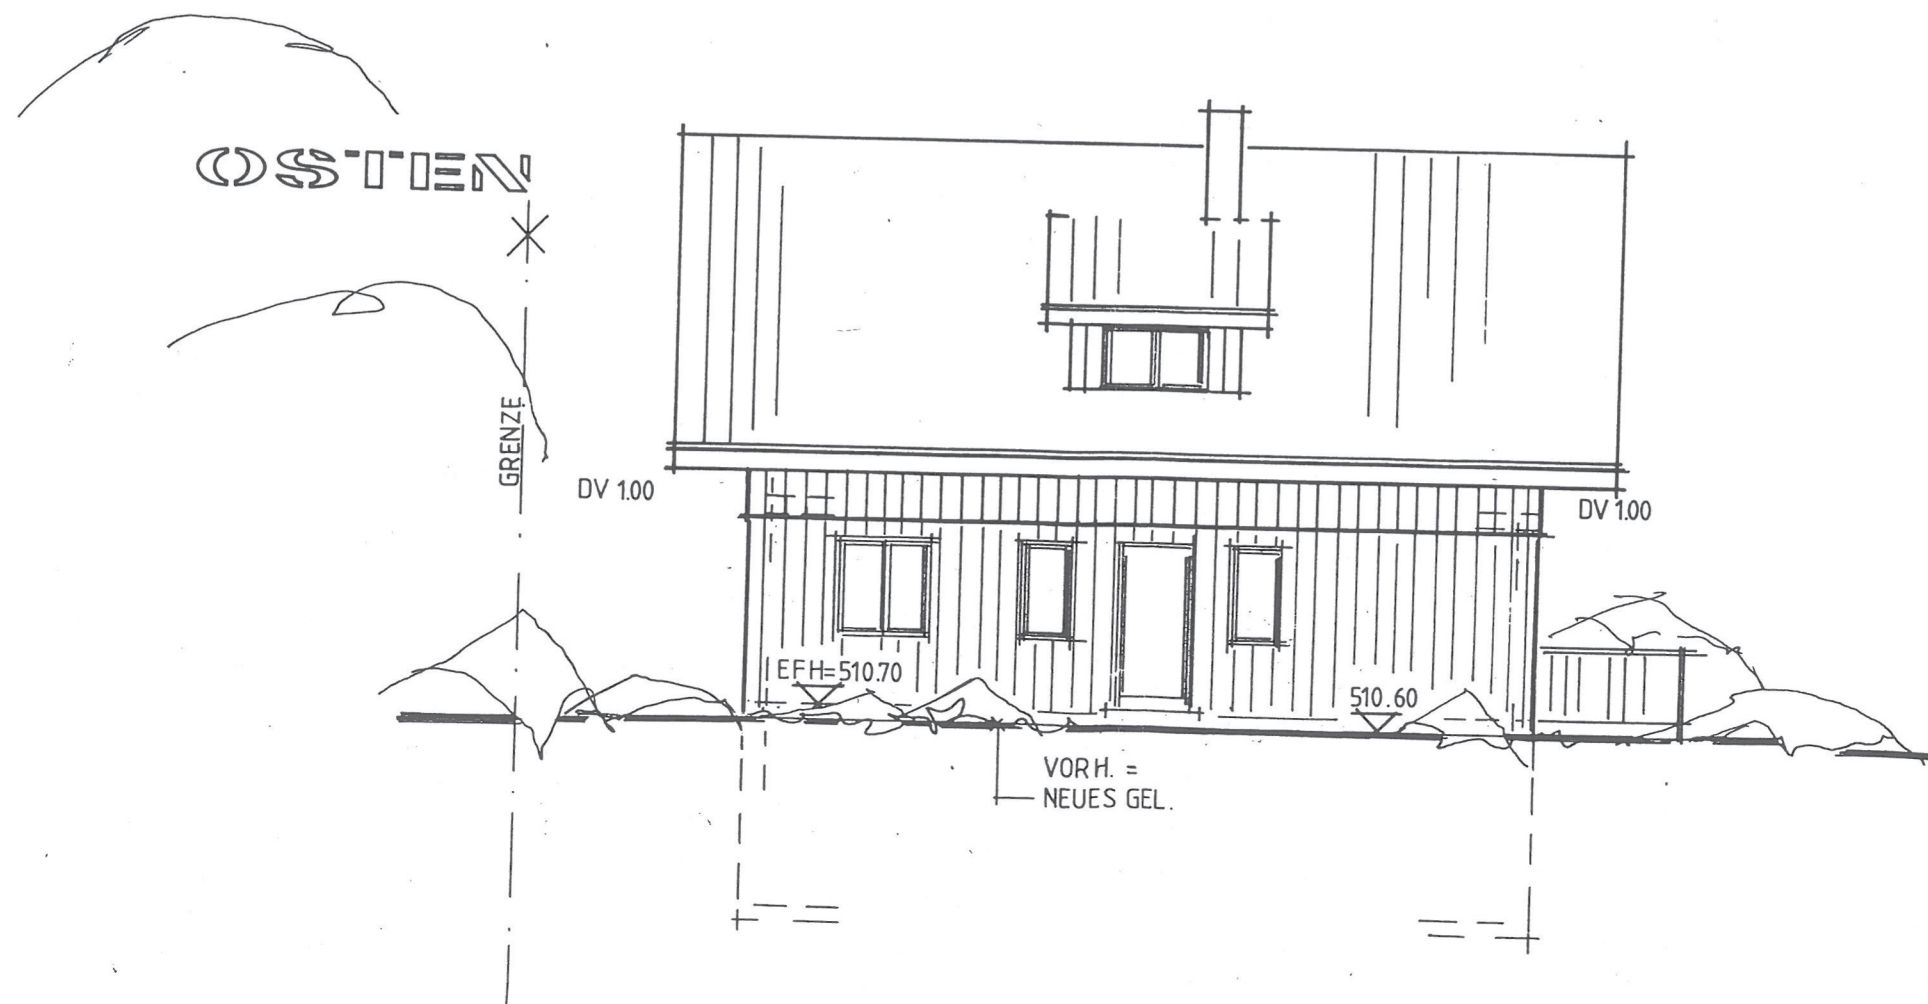

1-FAM.-
WOHNHAUS
MIT DOUBBEL-
GARAGE
RINGSTRASSE, 73111 LAUTERSTEIN

BAUHERR: HERBERT PIKISCH
FRIEDHOFSTRASSE 56
73111 LAUTERSTEIN

PLANUNG: DIPL.-ING.(FH) HEINZ WEBER
-FREIER ARCHITEKT-
NELKENWEG 8
73116 WÄSCHENBEUREN

GEFERTIGT: WÄSCHENBEUREN, DEN 30.05.1995
DER ARCHITEKT:

ANERKANNT: LAUTERSTEIN, DEN 30.05.1995
DER BAUHERR:

W. P. A.