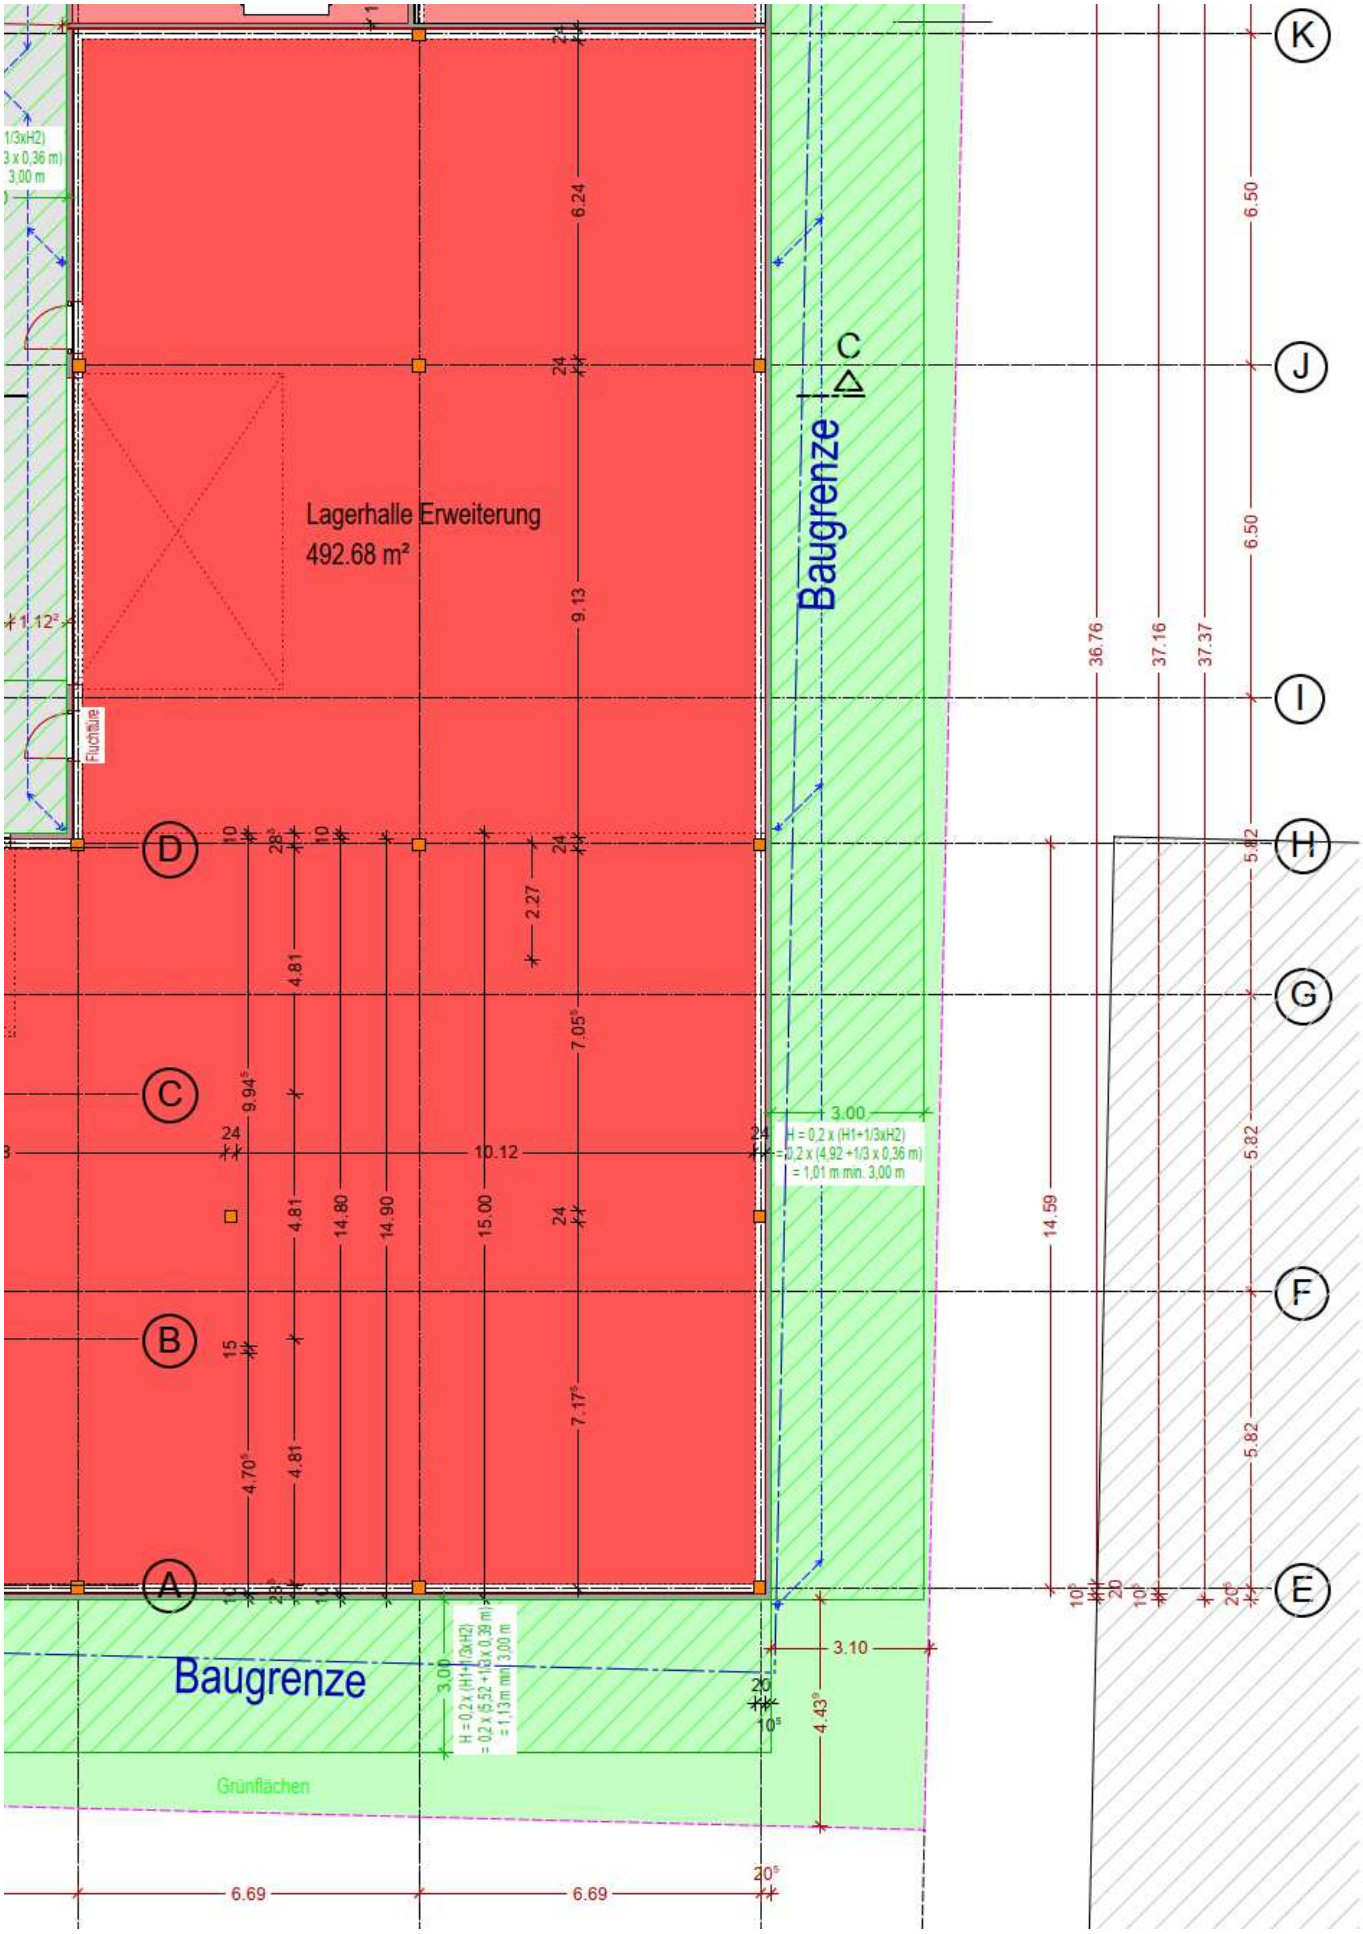
Lagerhalle Erweiterung
492.68 m²
Baugrenze
Baugrenze
Grünflächen
Fluchtlinie
H = 0,2 x (H1+1/3xH2)
= 0,2 x (4,92 +1/3 x 0,36 m)
= 1,01 m min. 3,00 m
H = 0,2 x (H1+1/3xH2)
= 0,2 x (5,32 +1/3 x 0,39 m)
= 1,13 m min 3,00 m
K
J
I
H
G
F
E
D
C
B
A
6.69
6.69
10.12
14.59
36.76
37.16
37.37