


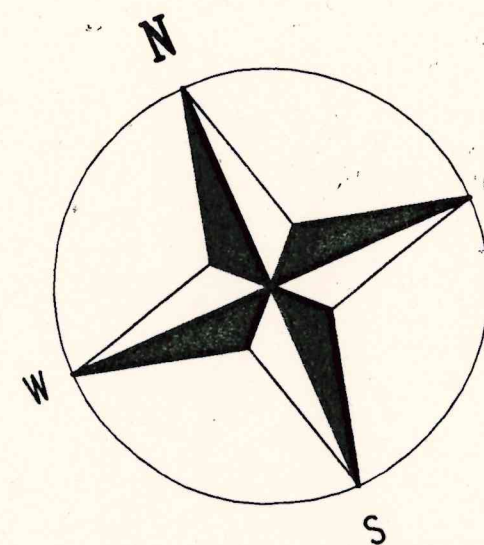


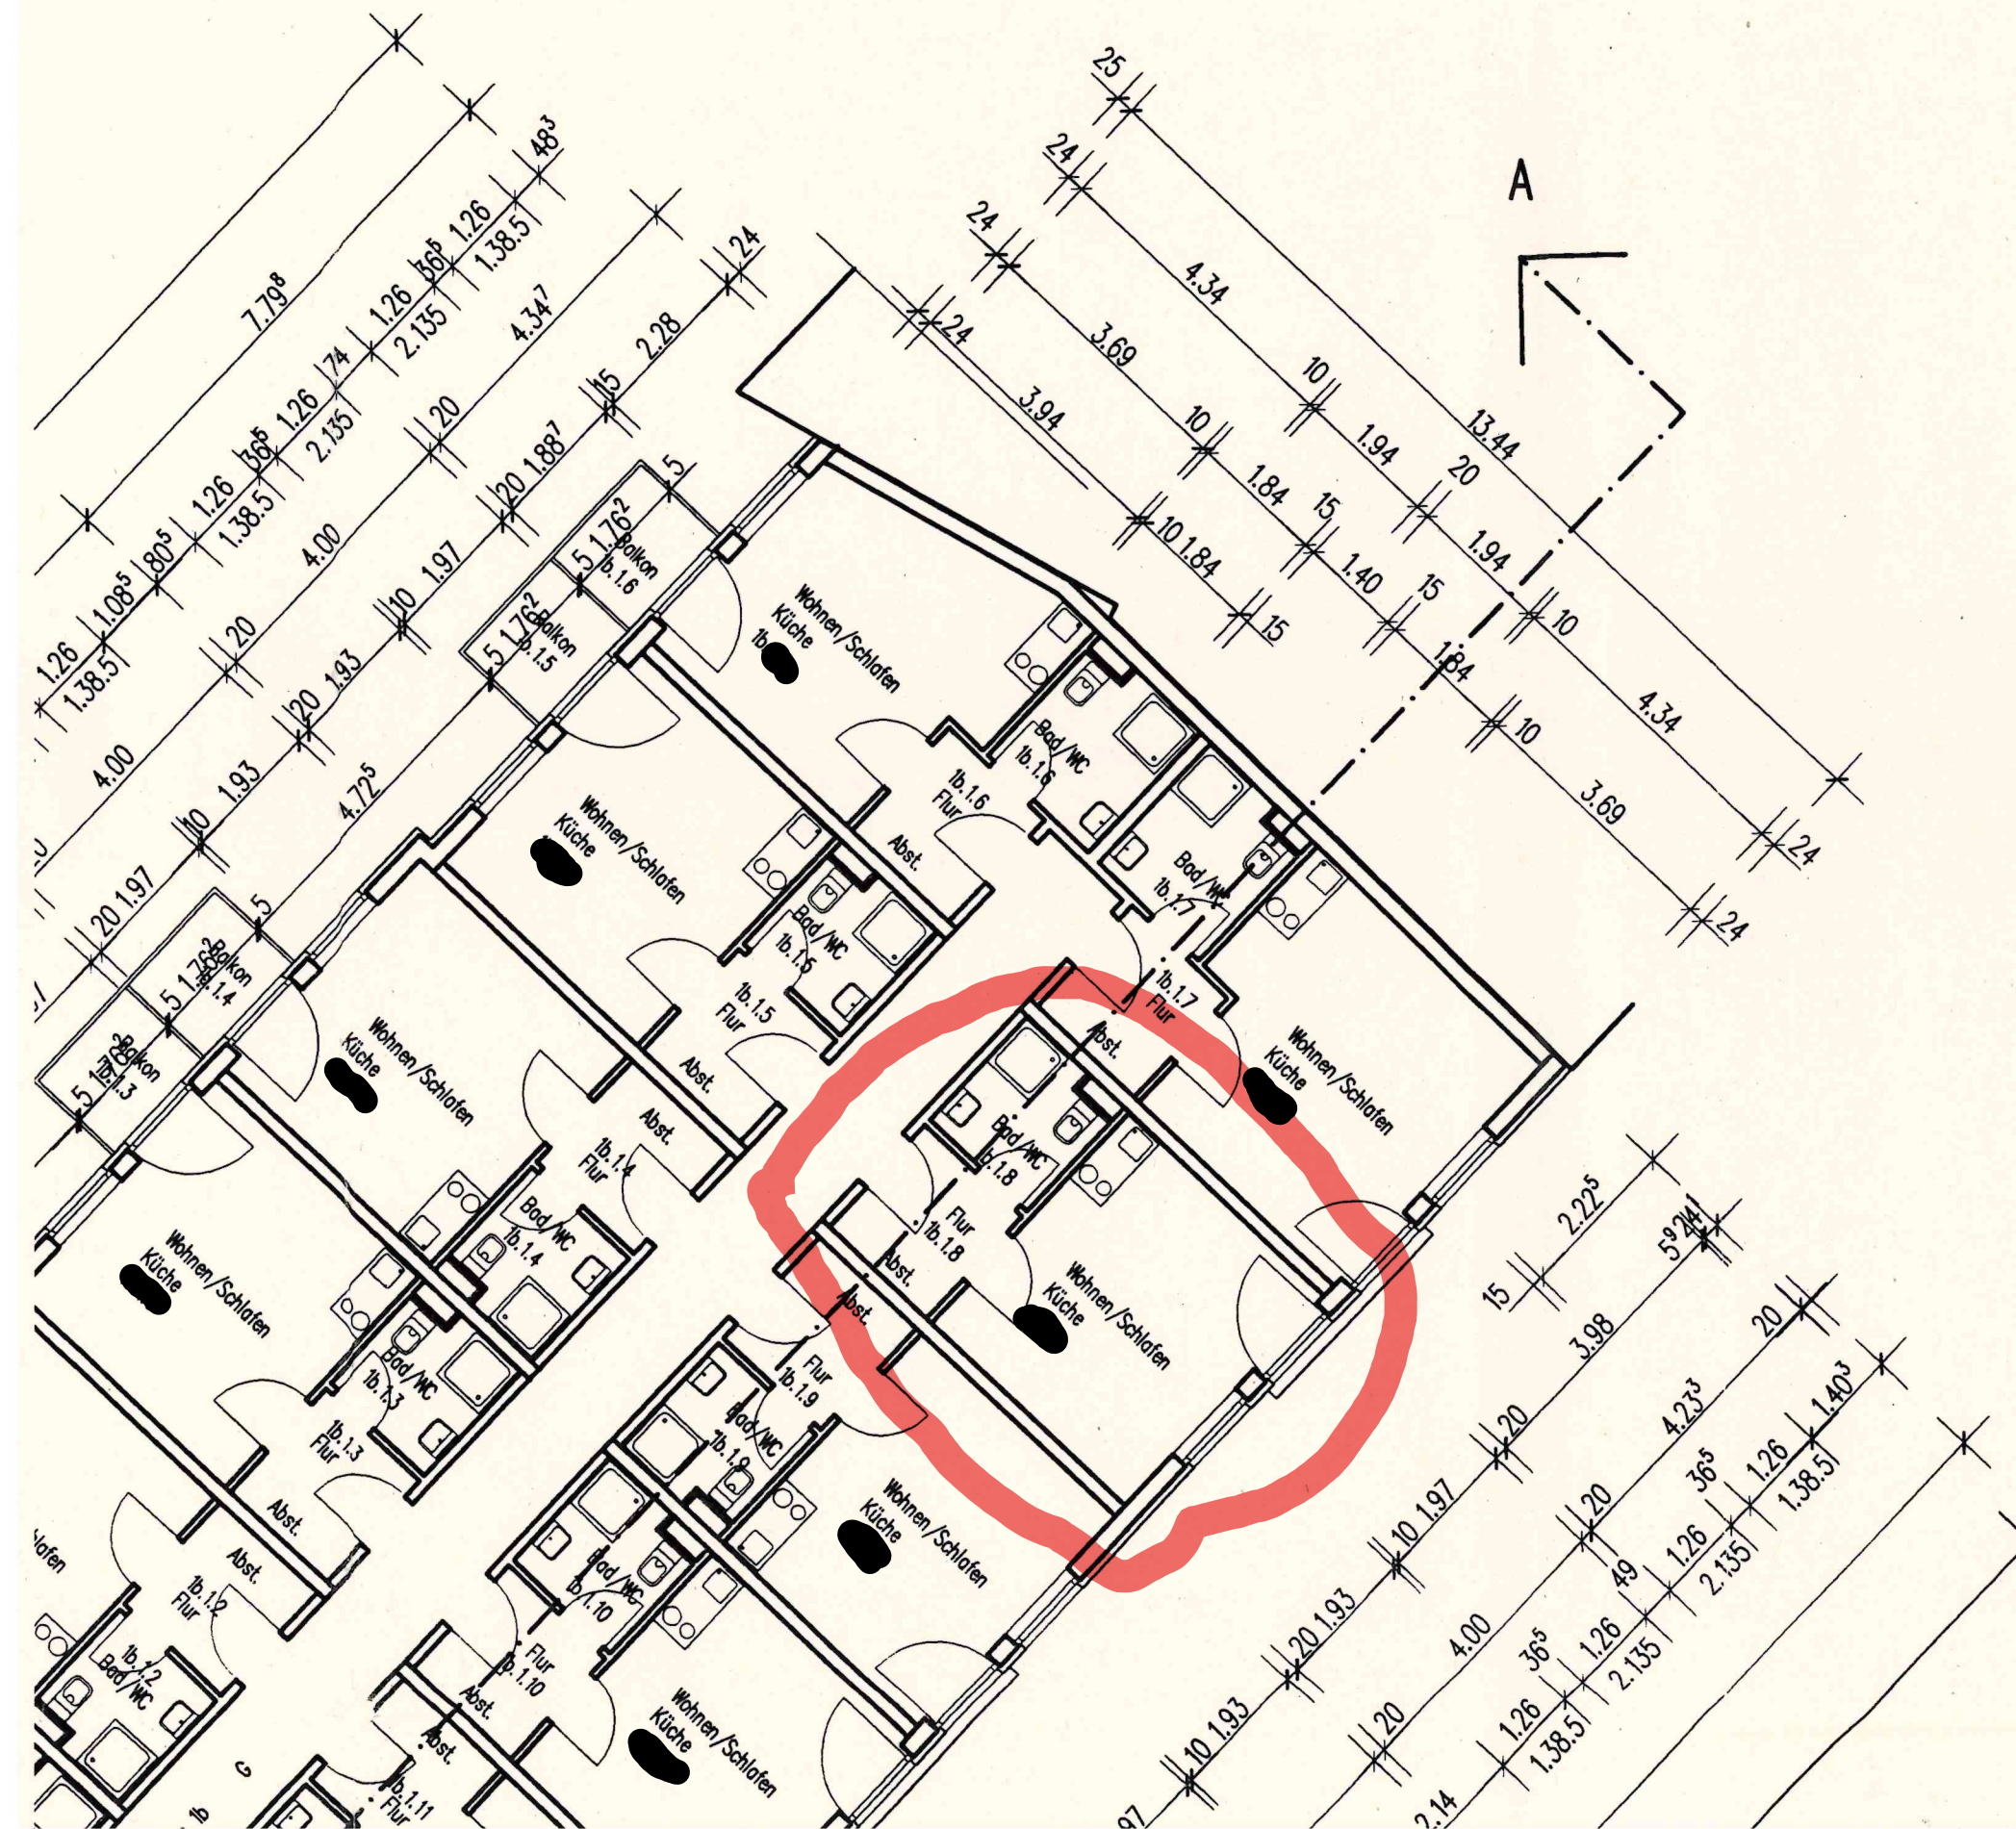



Alle Brüstungshöhen betragen 90cm !

Aufzugsschächte werden in F90-AB ausgeführt !
 Sämtliche Treppenhauswände werden als Brandwände in F90-AB erstellt !
 Sämtliche tragenden Bauteile, wie Wände, Pfeiler und Stützen werden in F90-AB ausgeführt !

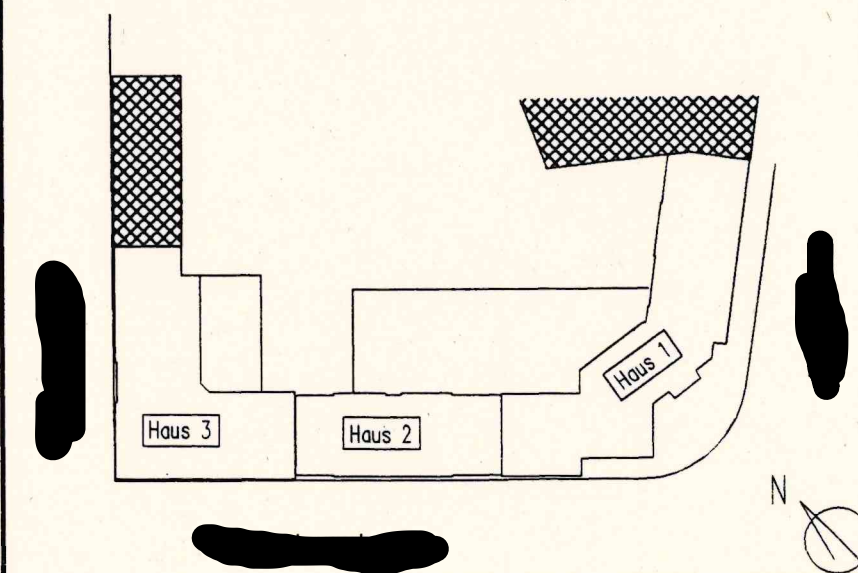

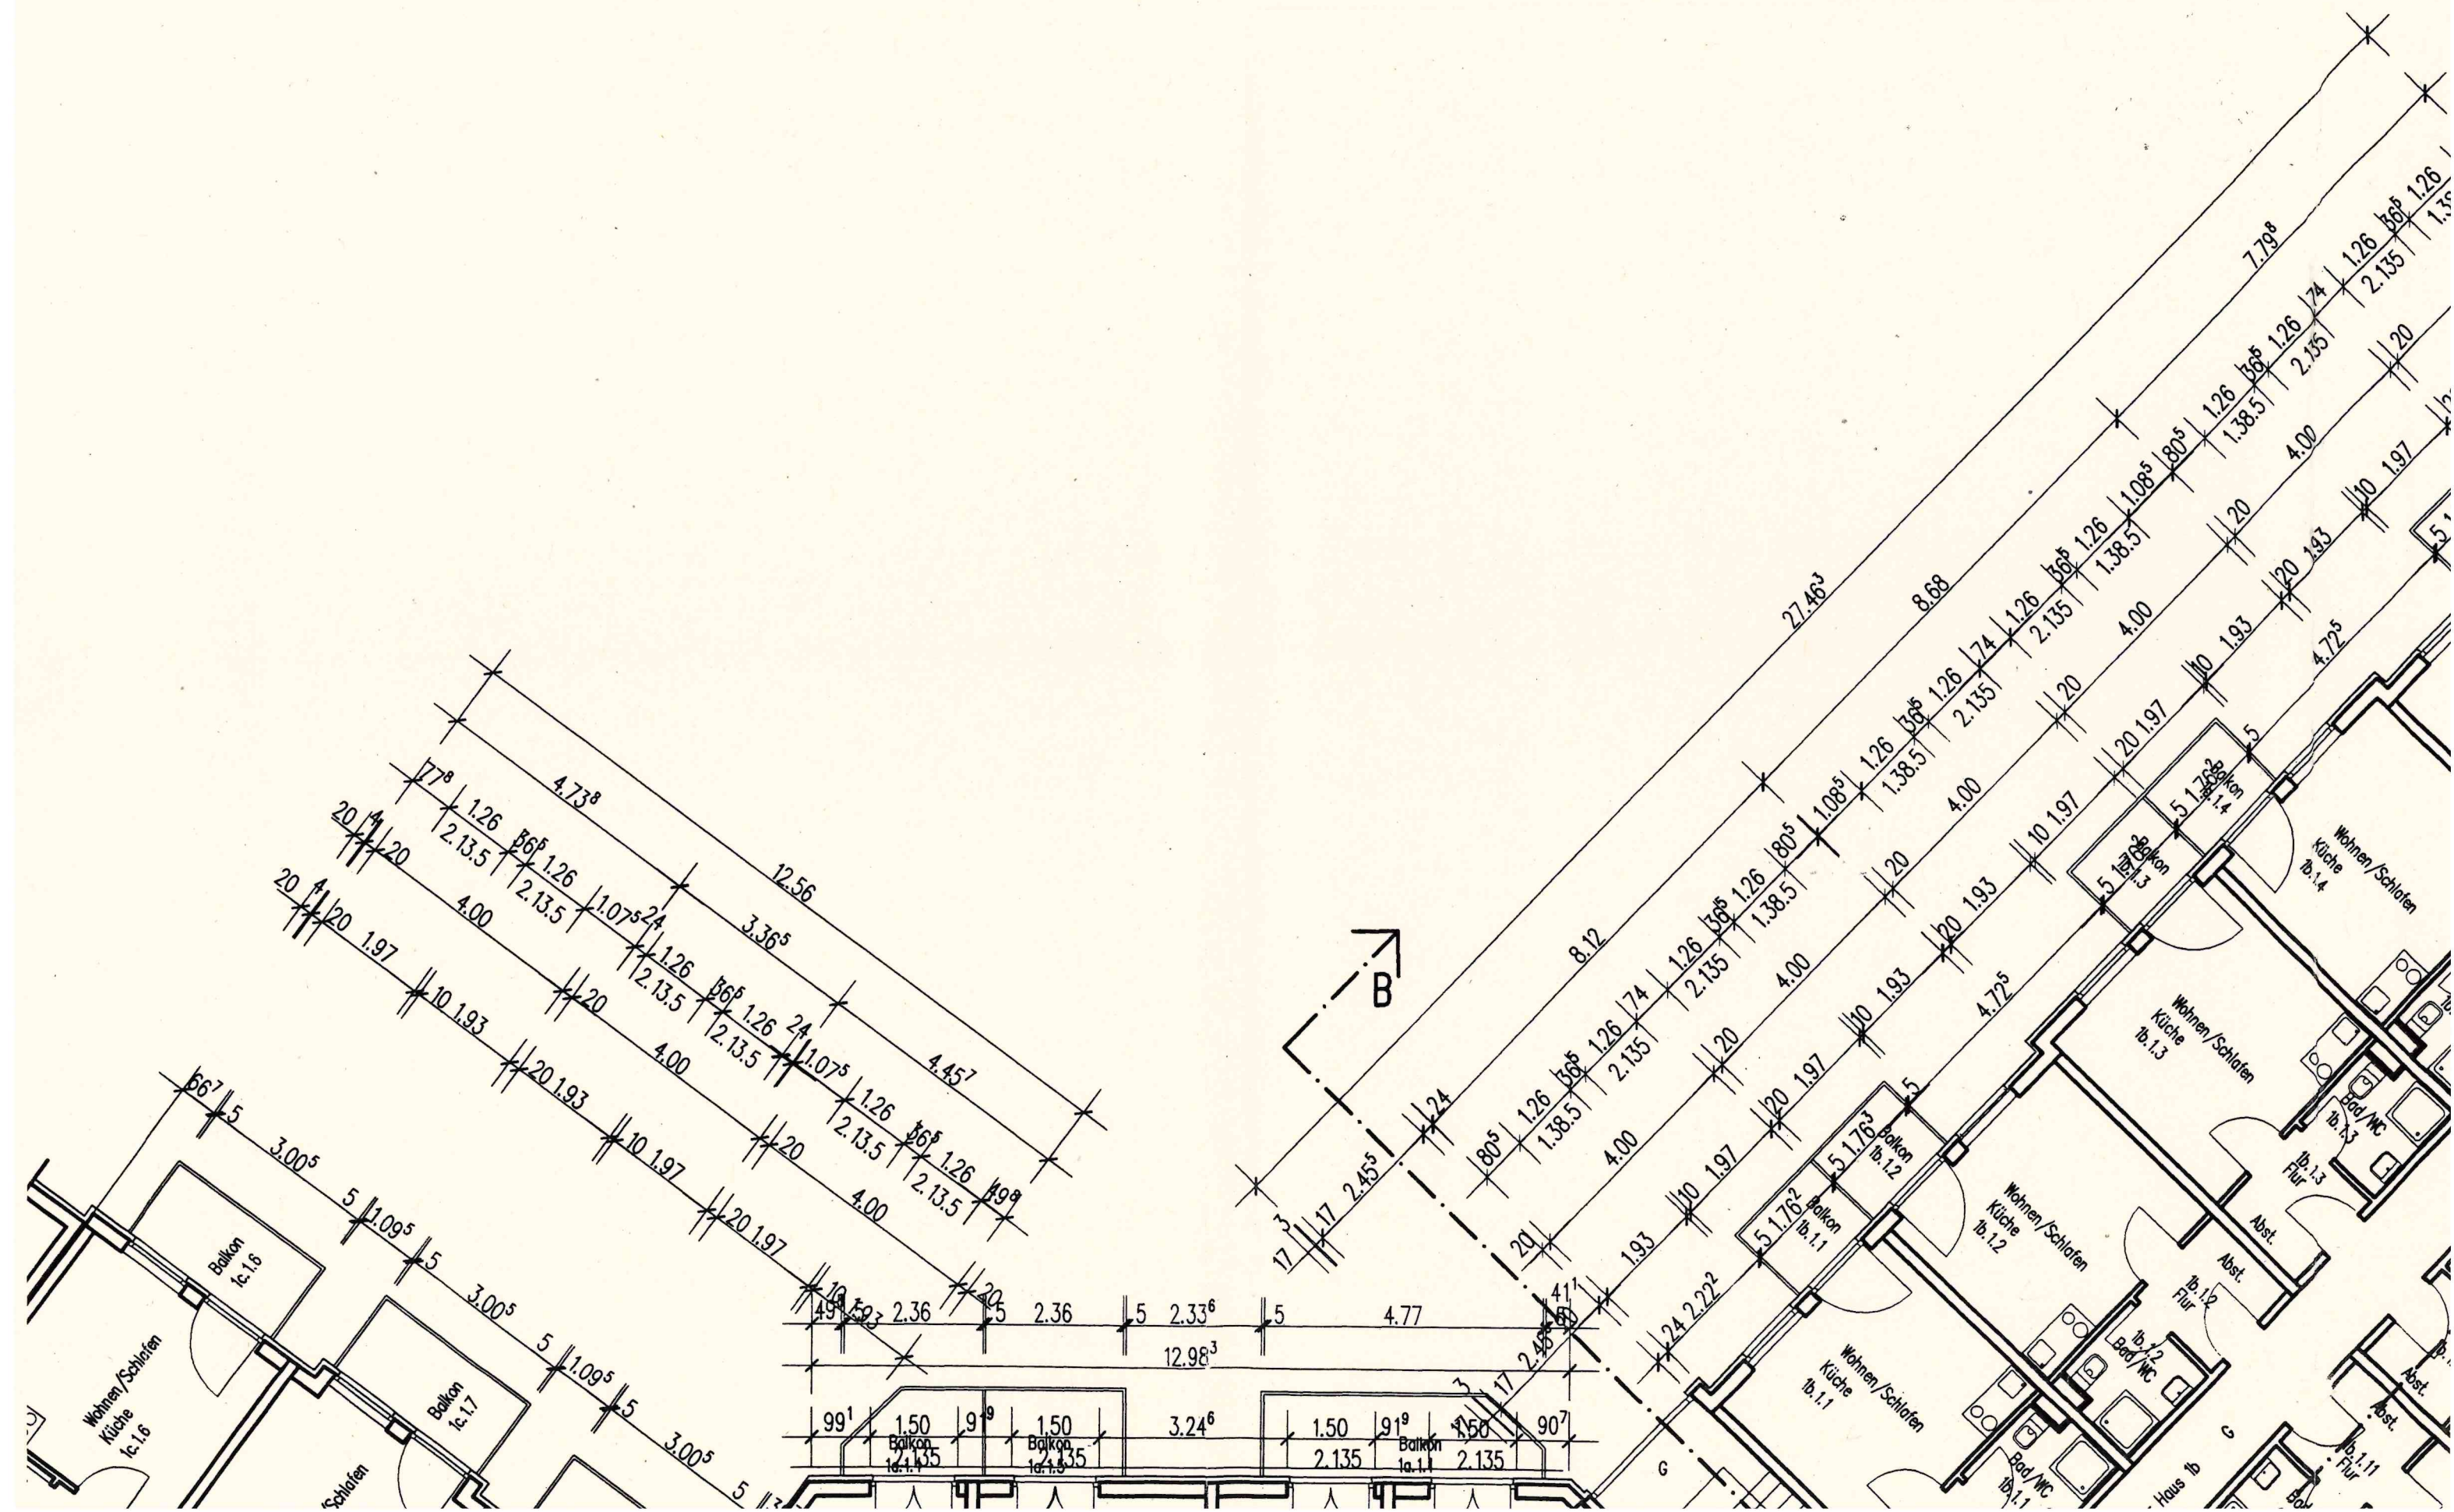

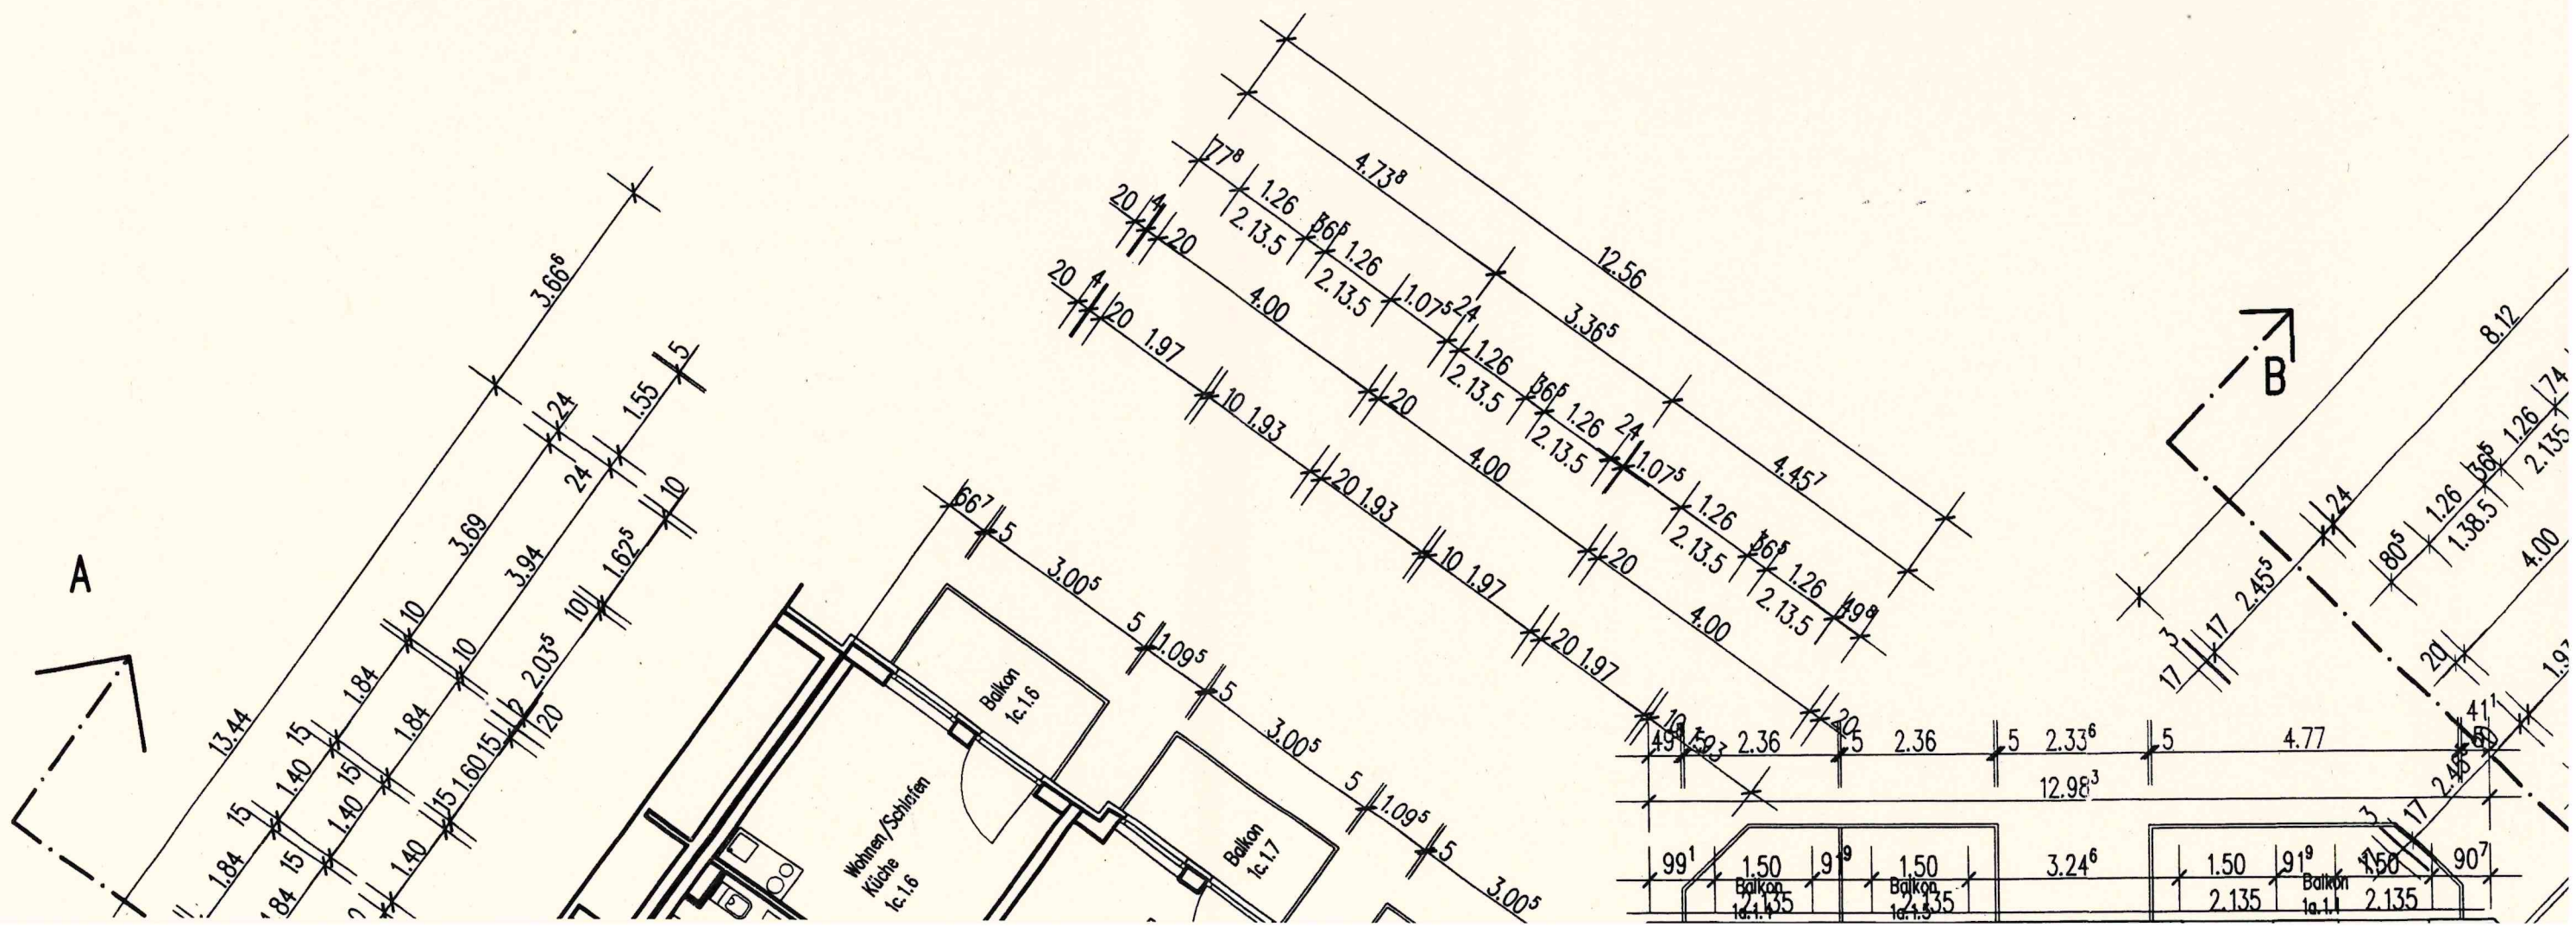

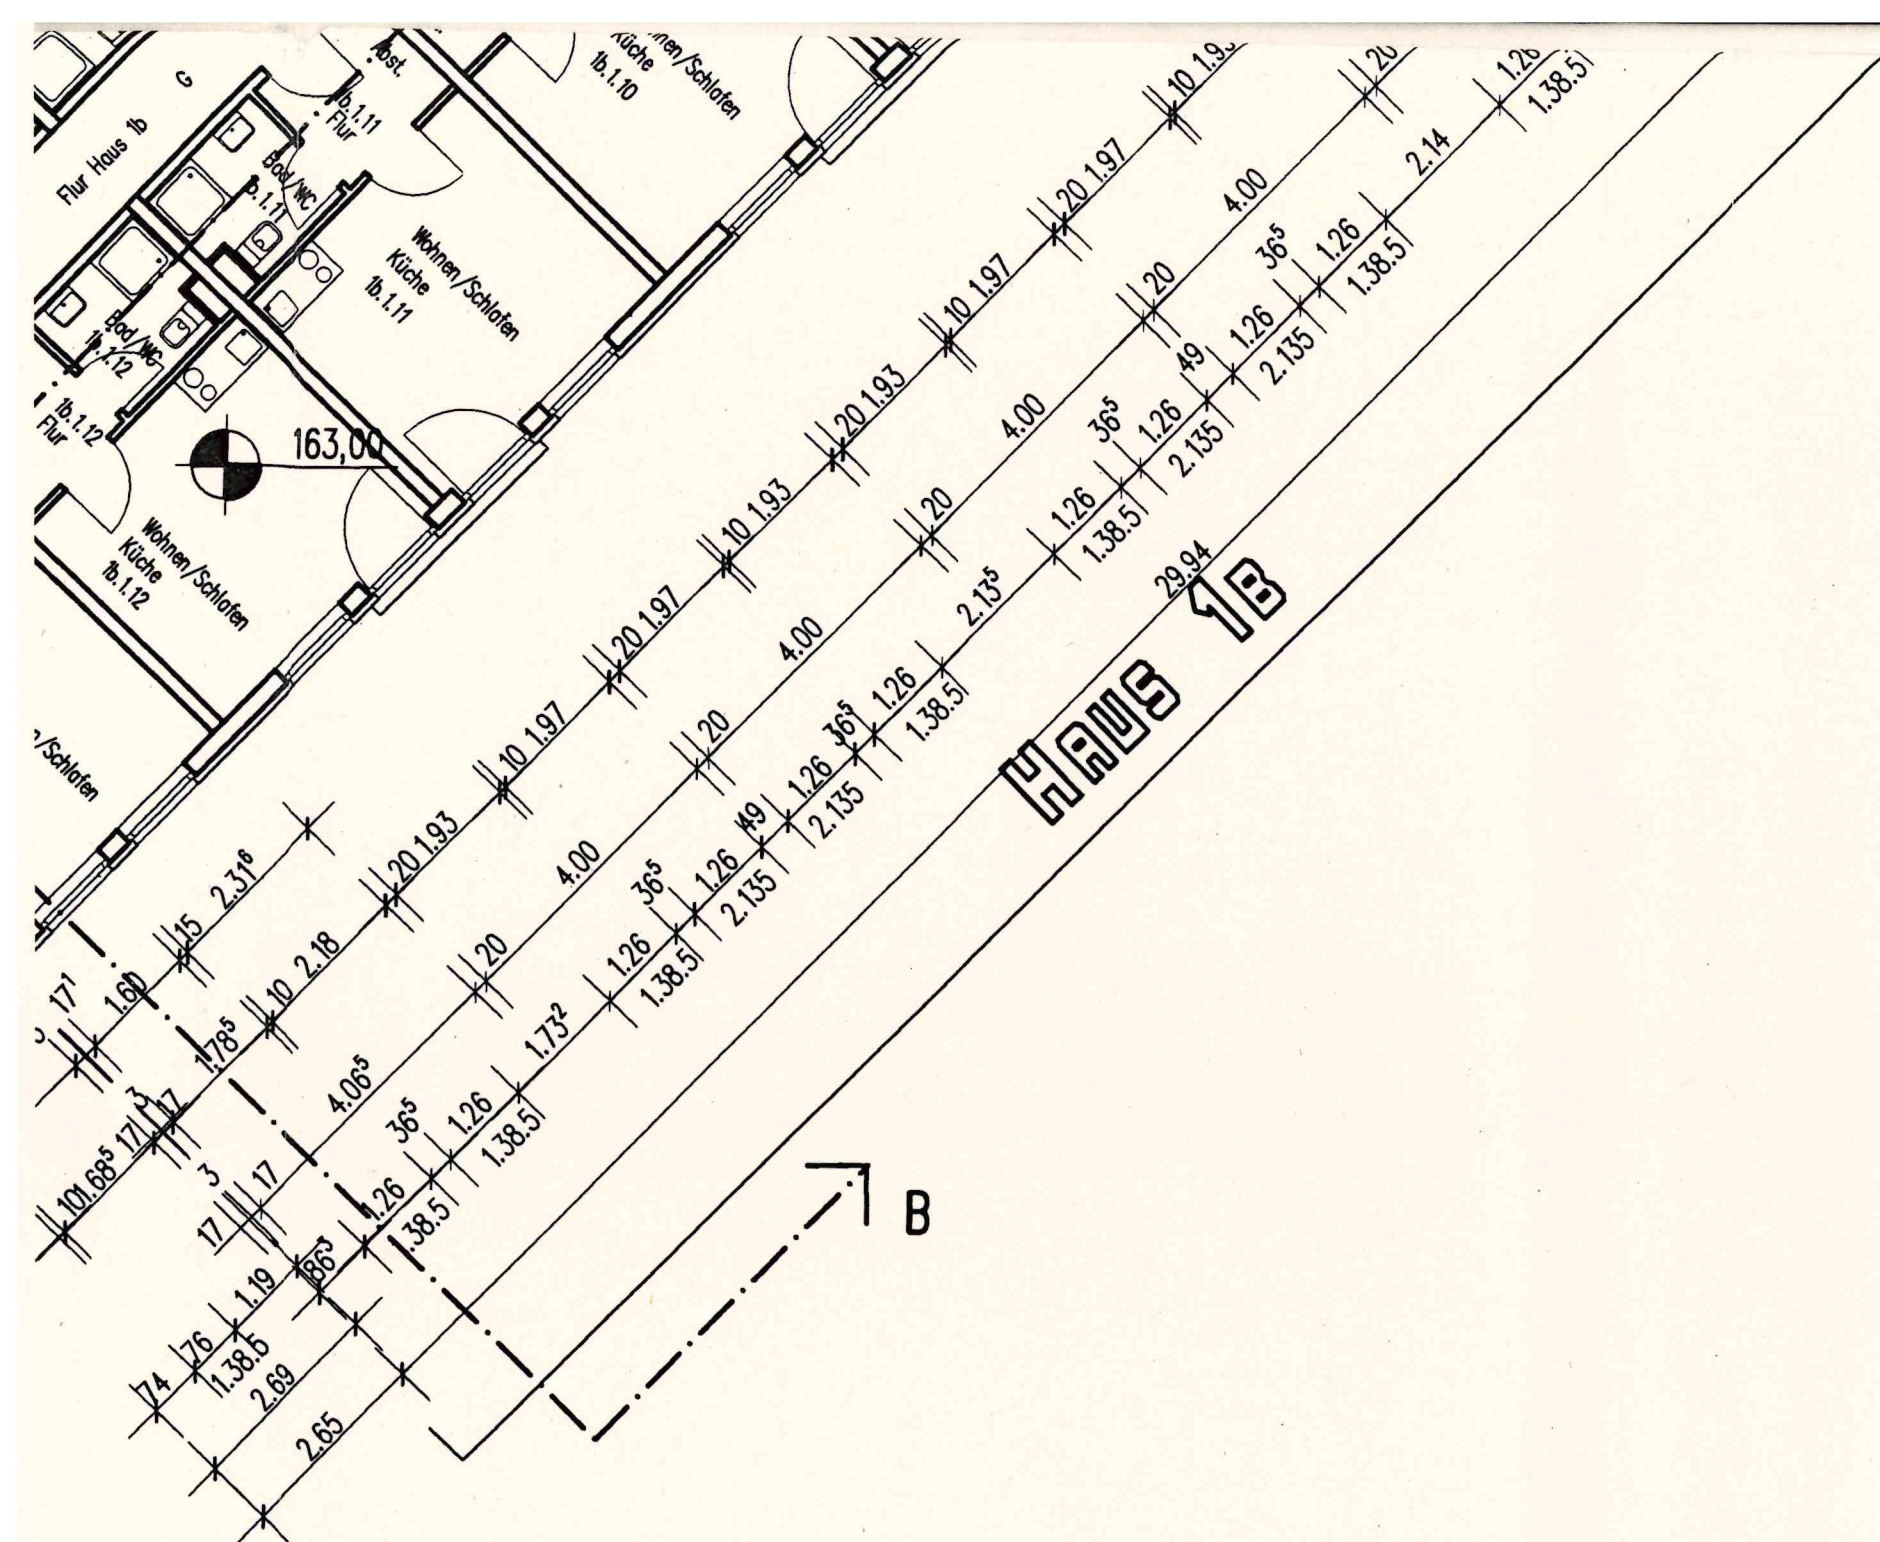

PROJEKT

Errichtung eines Studentenwohnhauses mit Gewerbeflächen
in Wuppertal Elberfeld

BAUHERR

Anlage 3.4

gez. Karin Neuhoff-
Pongratz

gez. Schmidt, Notar

ENTWURF

Diese Zeichnung gehört zur Bescheinigung
nach § 7 Abs. 4 Nr. 2 / § 39 Abs. 2 Nr. 2
des Wohnungsgesetzes vom 15.3.51
(BGB 14 175) gemäß Bauordnungs-Gesetz

ARCHITEKT

Wuppertal (Datum d. Bescheinigung):
Stadt Wuppertal
Der Oberstadtdirektor
Beuordnungsamt
I. A.

08. Jan. 1996


ZEICHNUNGSINHALT

Haus 1
1. Obergeschoss

Abgeschlossenheit

Flücker

DATUM	BLATT-GR.	BLATT-NR.	MASZTAB
20.11.95	928/574	1-3	1 : 100

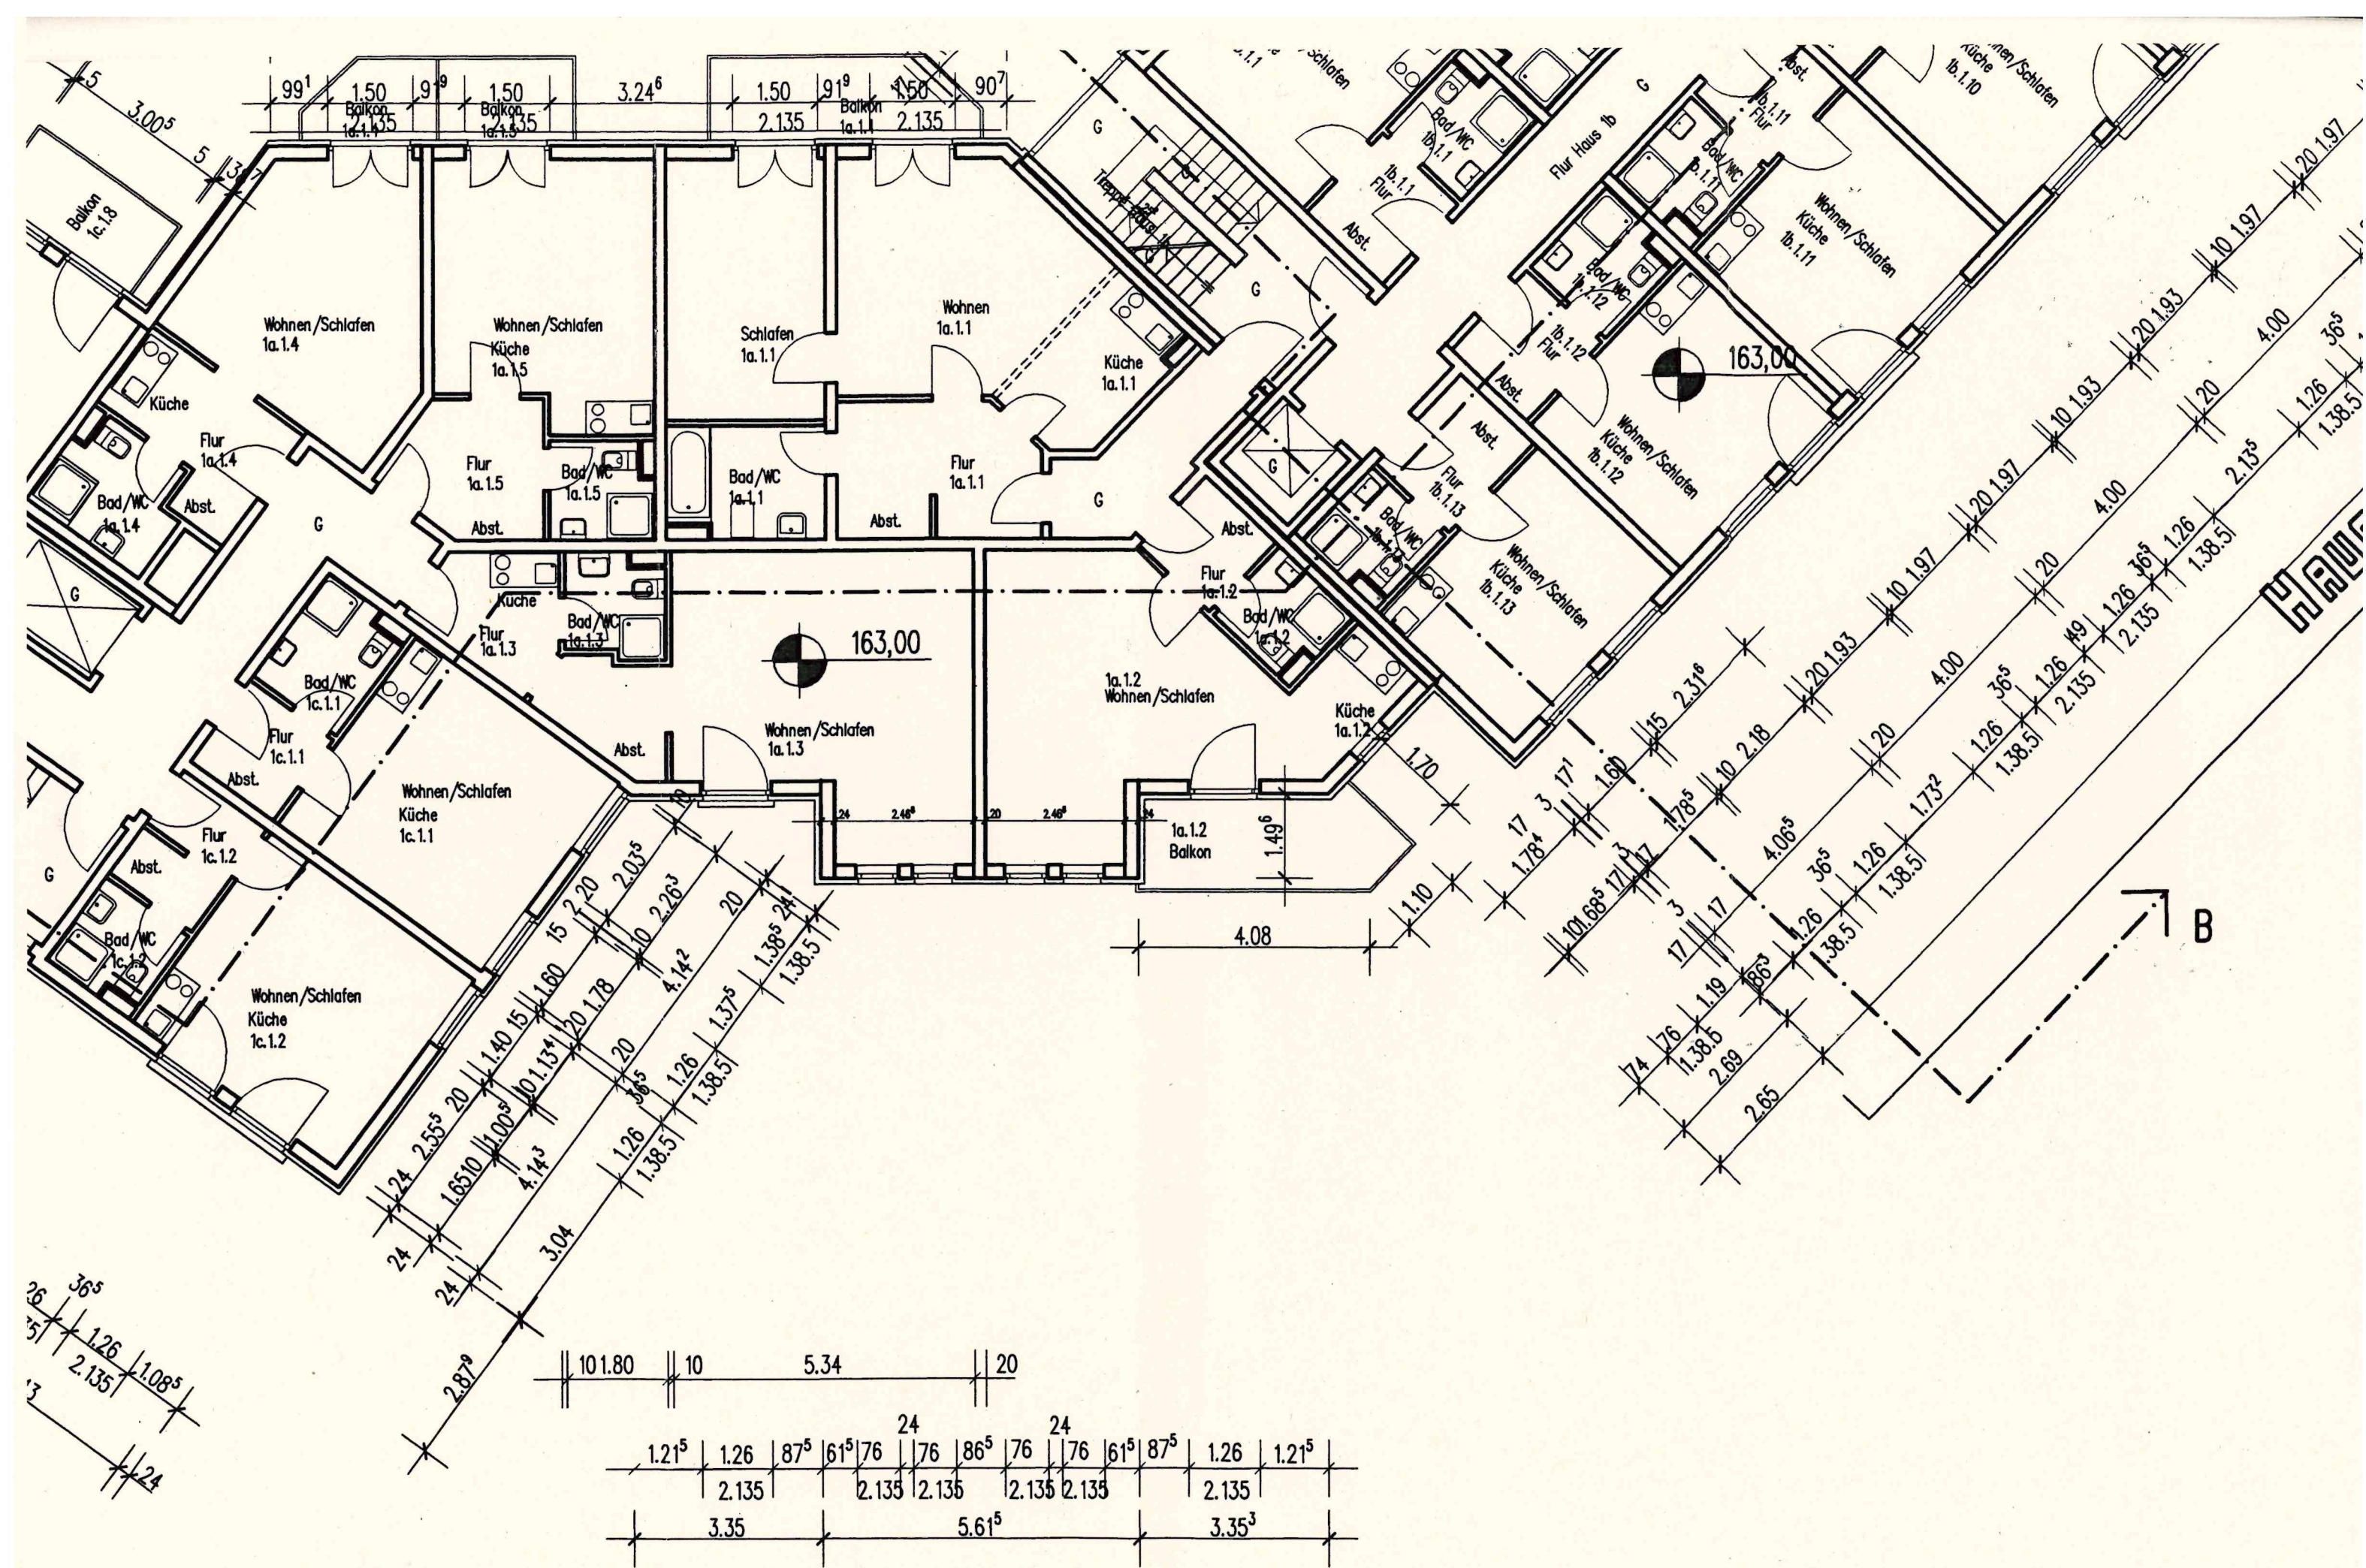

Haus 1a

