


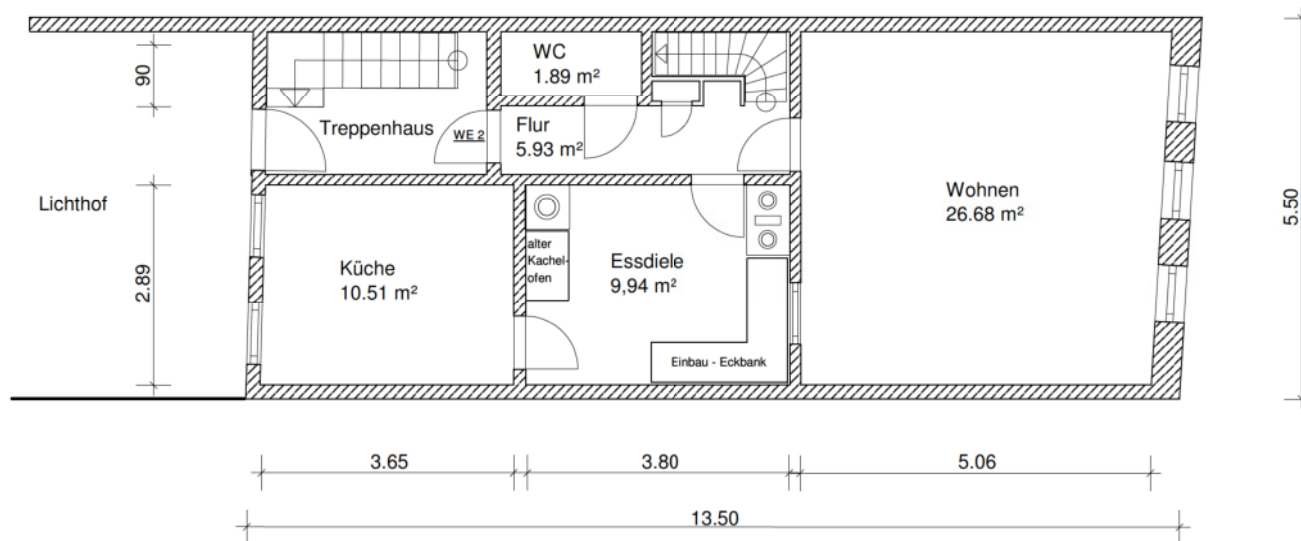

Projekt: Saalstraße 5 in Jena Vorderhaus		
Bauherr: Fintax Bauprojekt GmbH _Co. KG		
Architekt:		
Dateiname: 1og-vh		
Maßstab: 1 : 100	Datum: 31.07.2007	1. Obergeschoß