


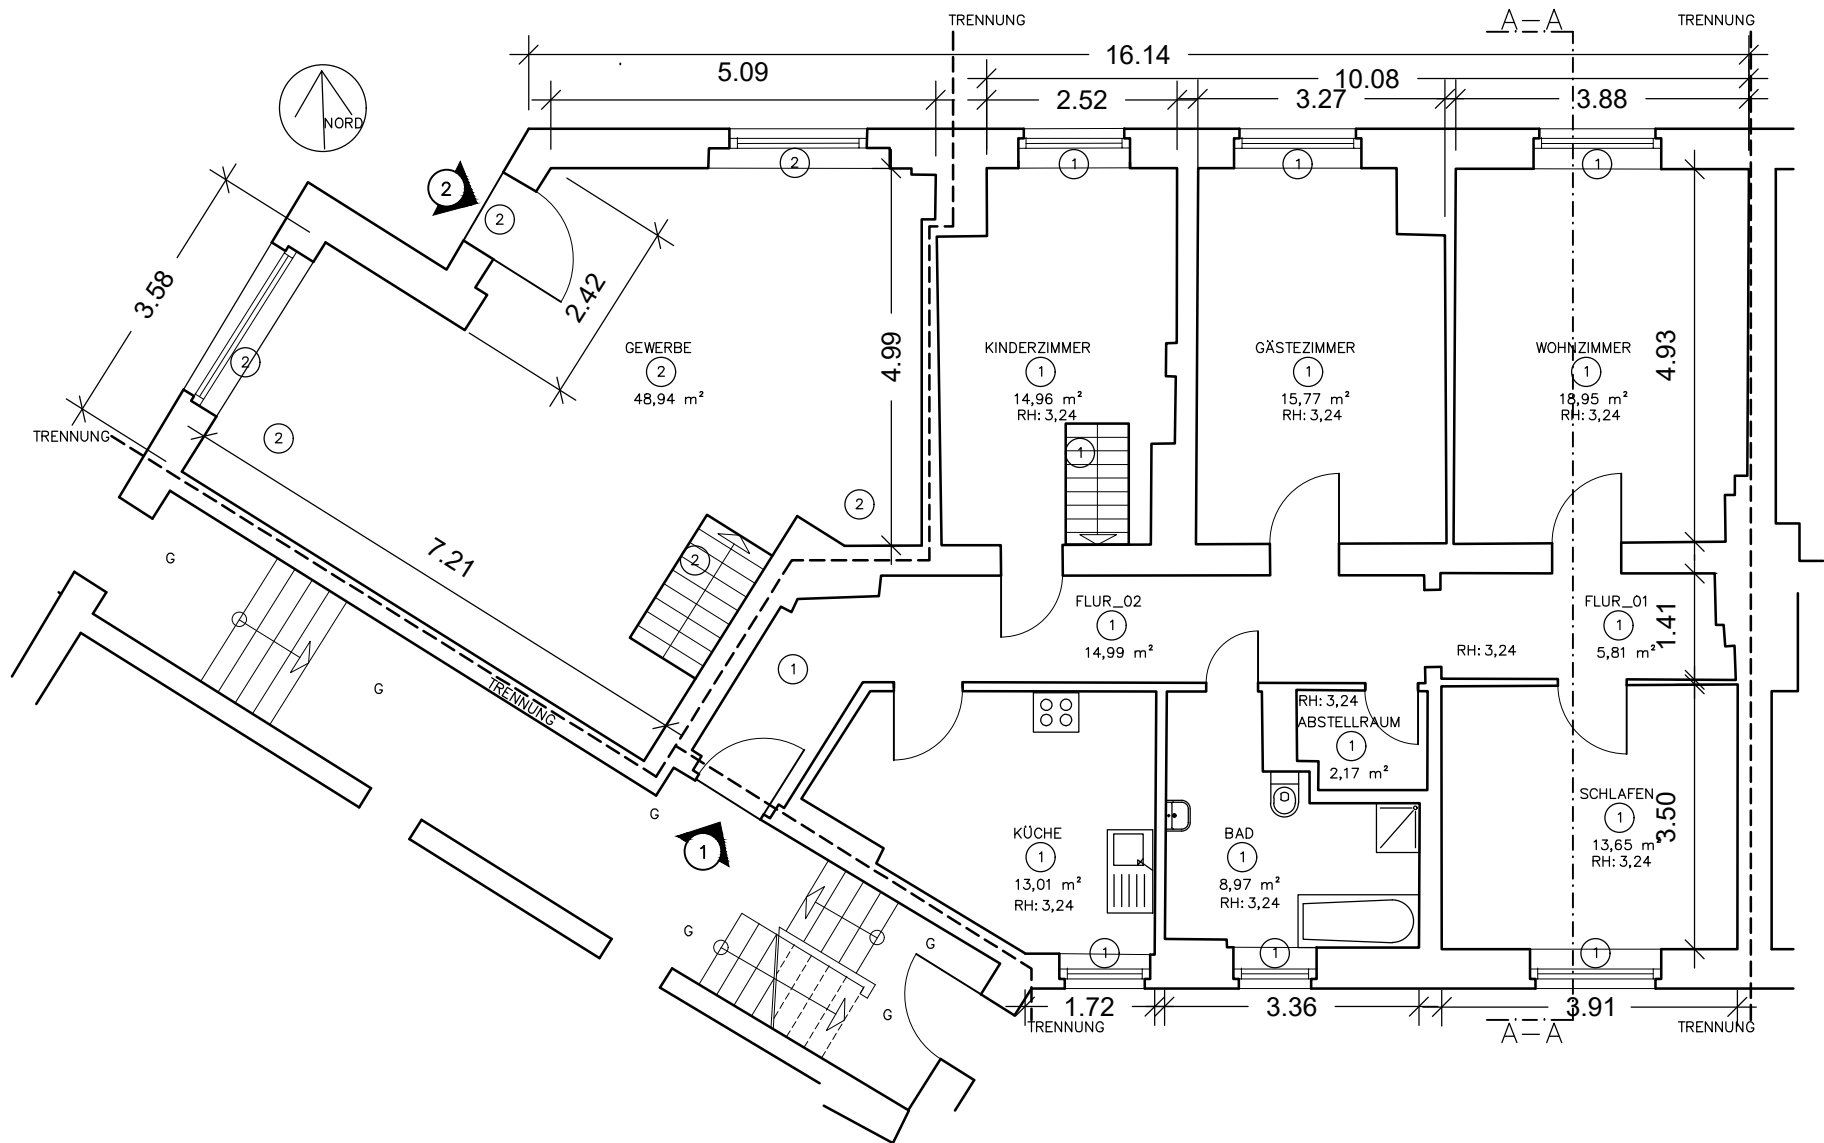

[BAUHERR]
METIS Vermögensverwaltung UG
Hedemannstr. 13, 10969 Berlin

[PROJEKT]
LETTEALLEE 6
13409 Berlin

[ENTWURFSVERFASSER]
andreas Boden

-							
-							
-							
[INDEX]	O	A	B	C	D	E	F

[ÄNDERUNGEN]			
DATUM	INDEX	GEZ.	BETRIFFT

Alle Masse sind in Meter !

EG

DATUM	03.11.2025	MASSTAB	1 : 100
EBENE	- -	BLATTFORMAT	A3
±0.00 =	----	GEZ.	--

[INDEX]	[PLAN NR.]	[PROJEKT]																	
	AB 01	lett																	
A	B	C	D	E	F	G	H	I	K	L	M	N	O	P	Q	R	S	T	U