


Büro MR

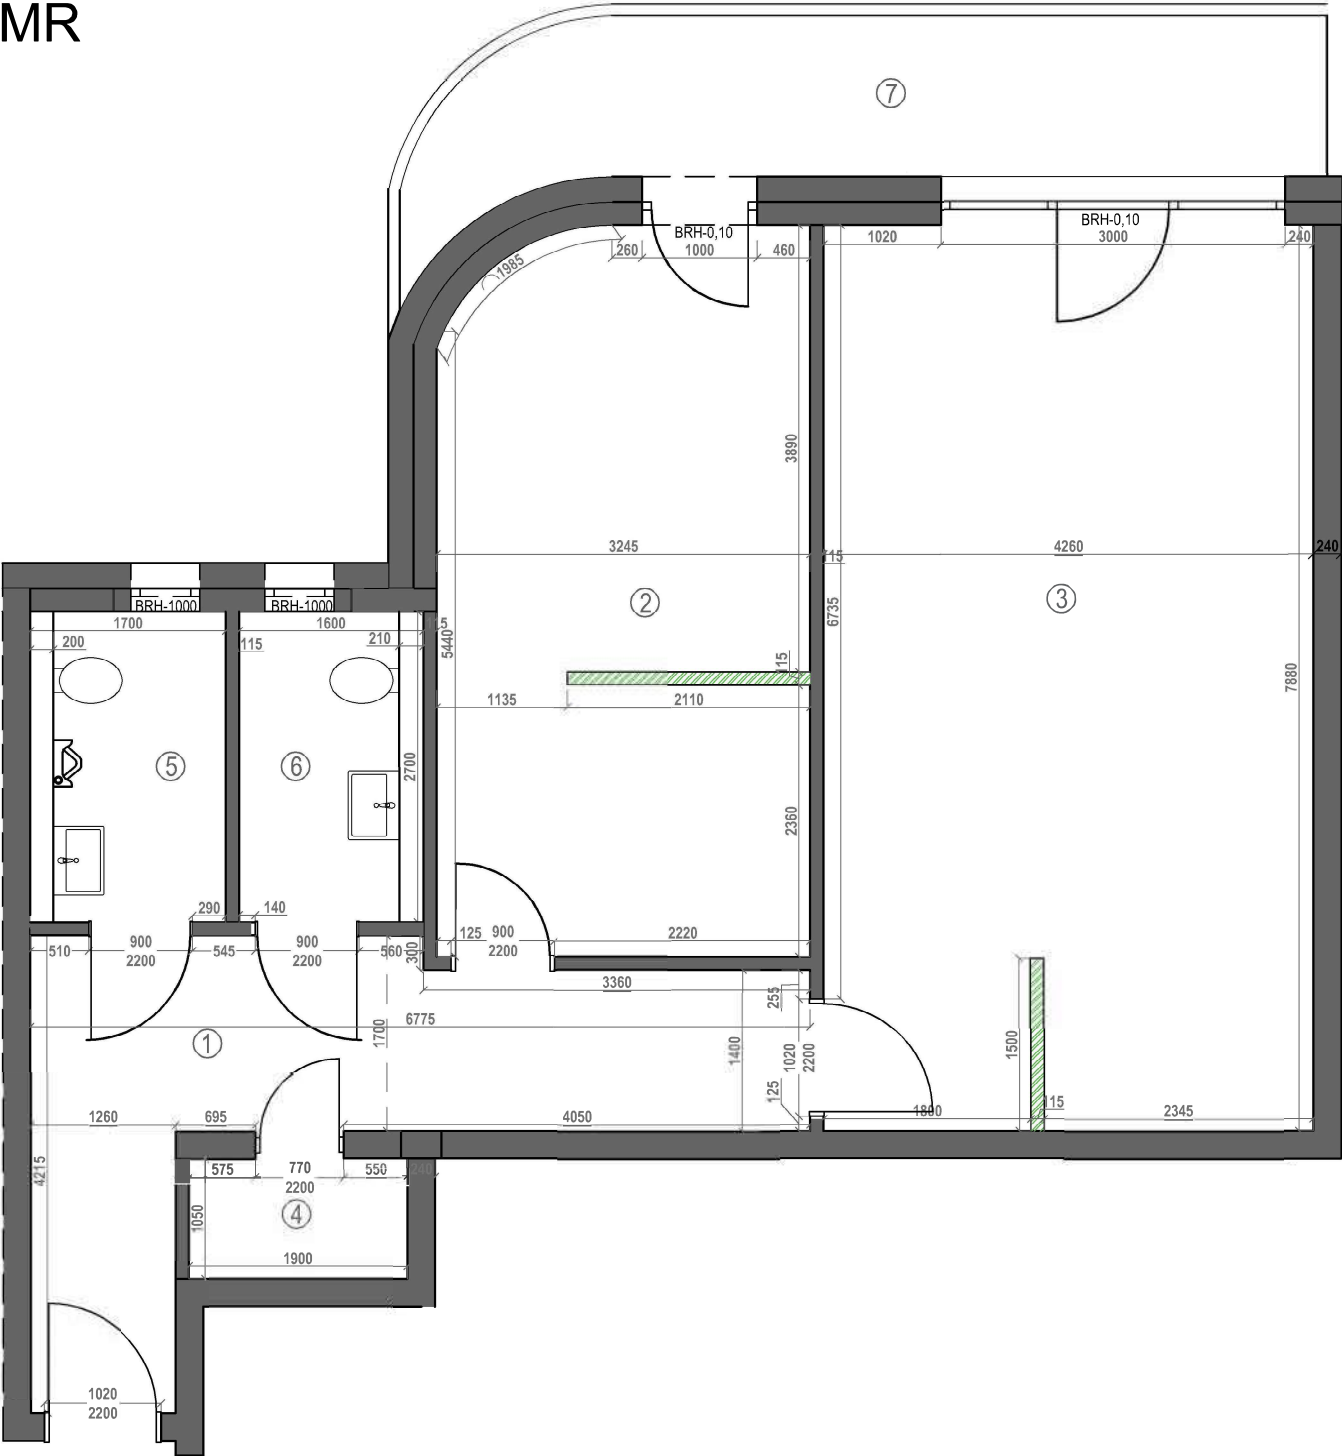

Flächenberechnung		
Nr.	Bezeichnung	Fläche, m2
1	Flur	13,59
2	Büro	19,97
3	Open Space	33,39
4	Abst.	2
5	WC - Herren	4
6	WC - Damen	3,78
7	Balkon	5,58 (50%)
Gesamt		82,31

Legende

 - Trockenbau-Trennwand, stellt ein variables Element der Grundrissplanung dar und kann ohne Beeinträchtigung des Gesamtkonzepts entfallen.