


Gemeinde: Teningen
Gemarkung: Nimburg
Flurstück Nr.: 130

LAGEPLAN
zeichnerischer Teil zum
Bauantrag (§ 4 LBOVVVO)
M. 1 : 500

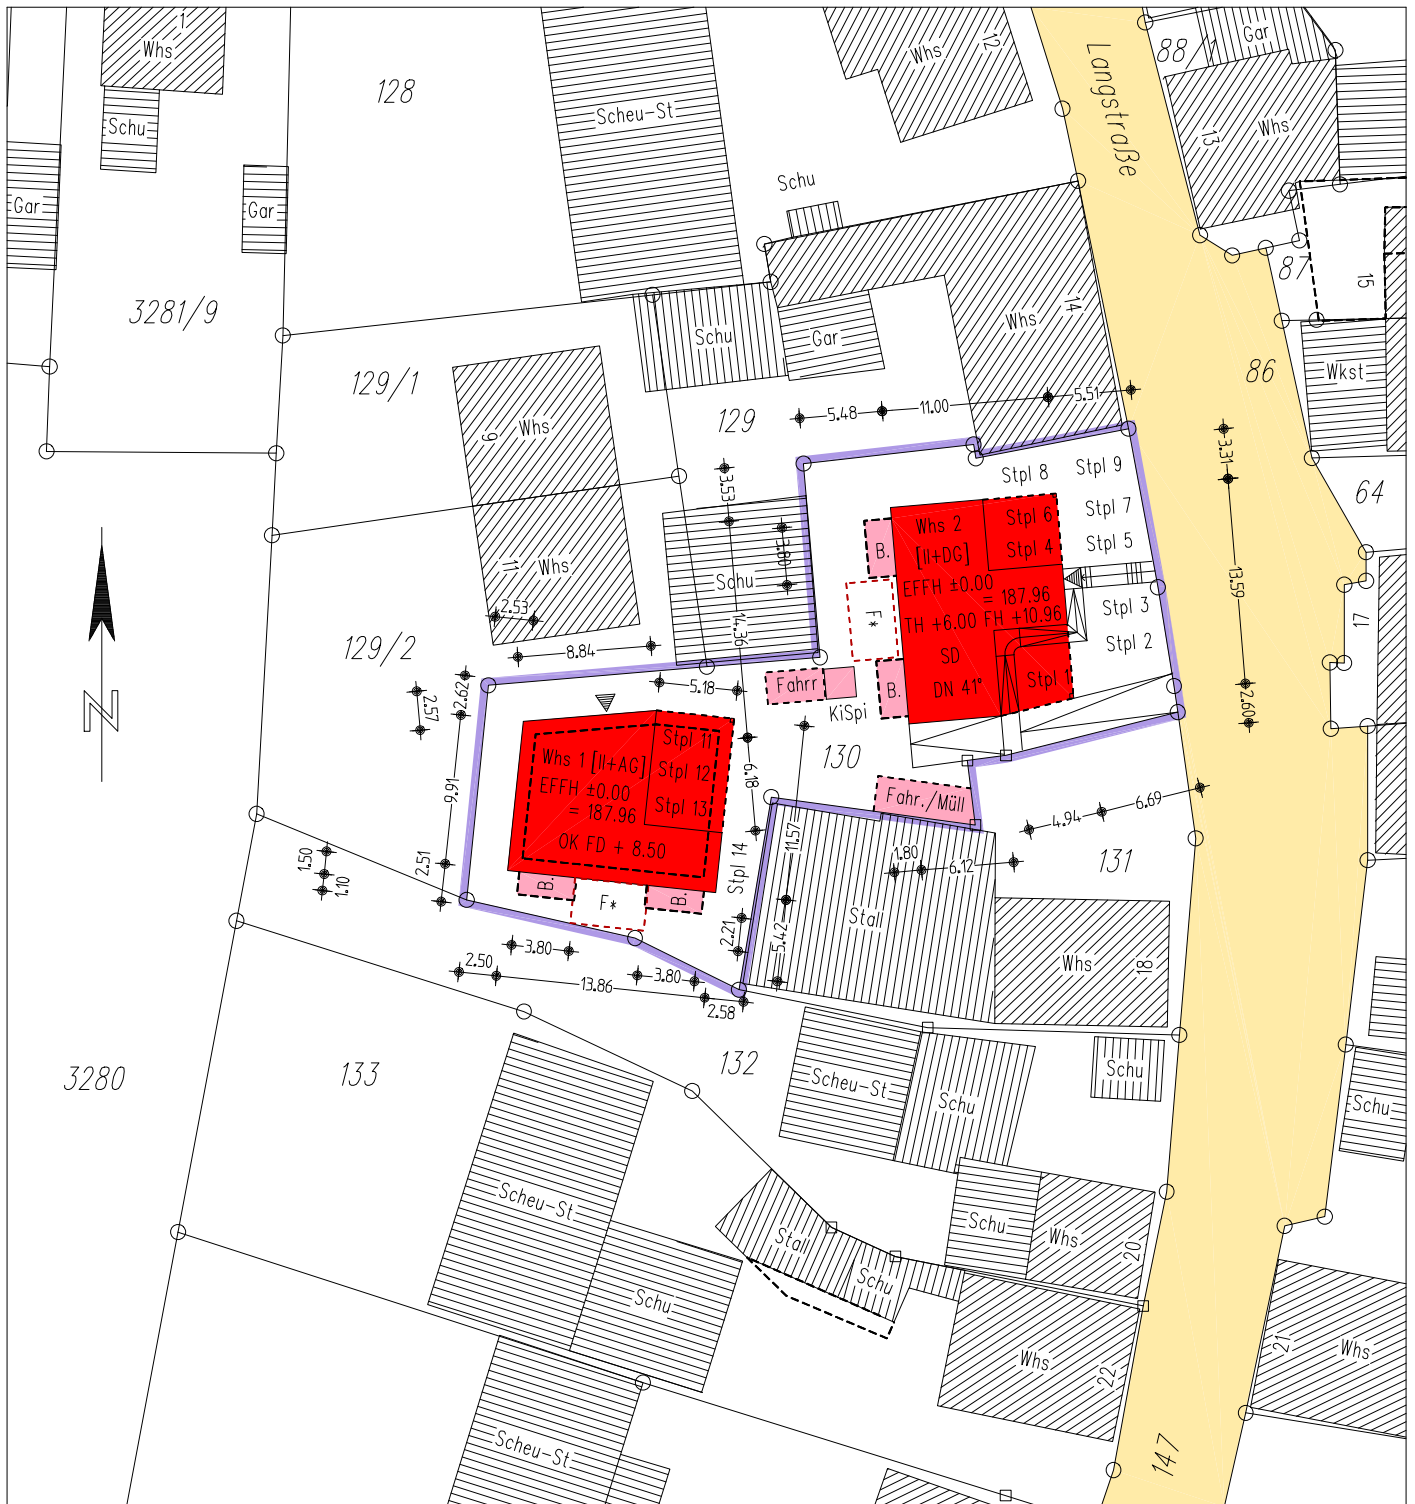

Auszug aus dem Liegenschaftskataster
Einzeichnungen nach §5 Abs 2 LBOVVVO
Freiburg i.Br., den 09. Oktober 2025

Darstellung entspricht dem
Liegenschaftskataster,
Abweichungen gegenüber dem
Grundbuch sind möglich.

NUR EINGETRAGENE GRENZ- UND AB-
STANDSMASSE FÜR PLANUNG VERWENDEN

DER LAGEPLAN ENTSPRICHT DEM
AKTUELLEN KATASTERSTAND

UNTERIRDISCHE VERSORGUNGSLEITUNGEN
SIND NICHT DARGESTELLT

F* = FEUERWEHRAUFSTELLFLÄCHE

A. Quirin
Vermessungsbüro Nutto
Inh. Andreas Quirin Dipl.-Ing.(FH)
Beratender Ingenieur BDB
Mitglied der Ingenieurkammer
79114 Freiburg, Sundgaullee 21
Tel. 0761/290 87 318, H. 0160 / 180 68 85
Verm.buero-Nutto@T-Online.de
<http://www.nutto-vermessung.de>

