
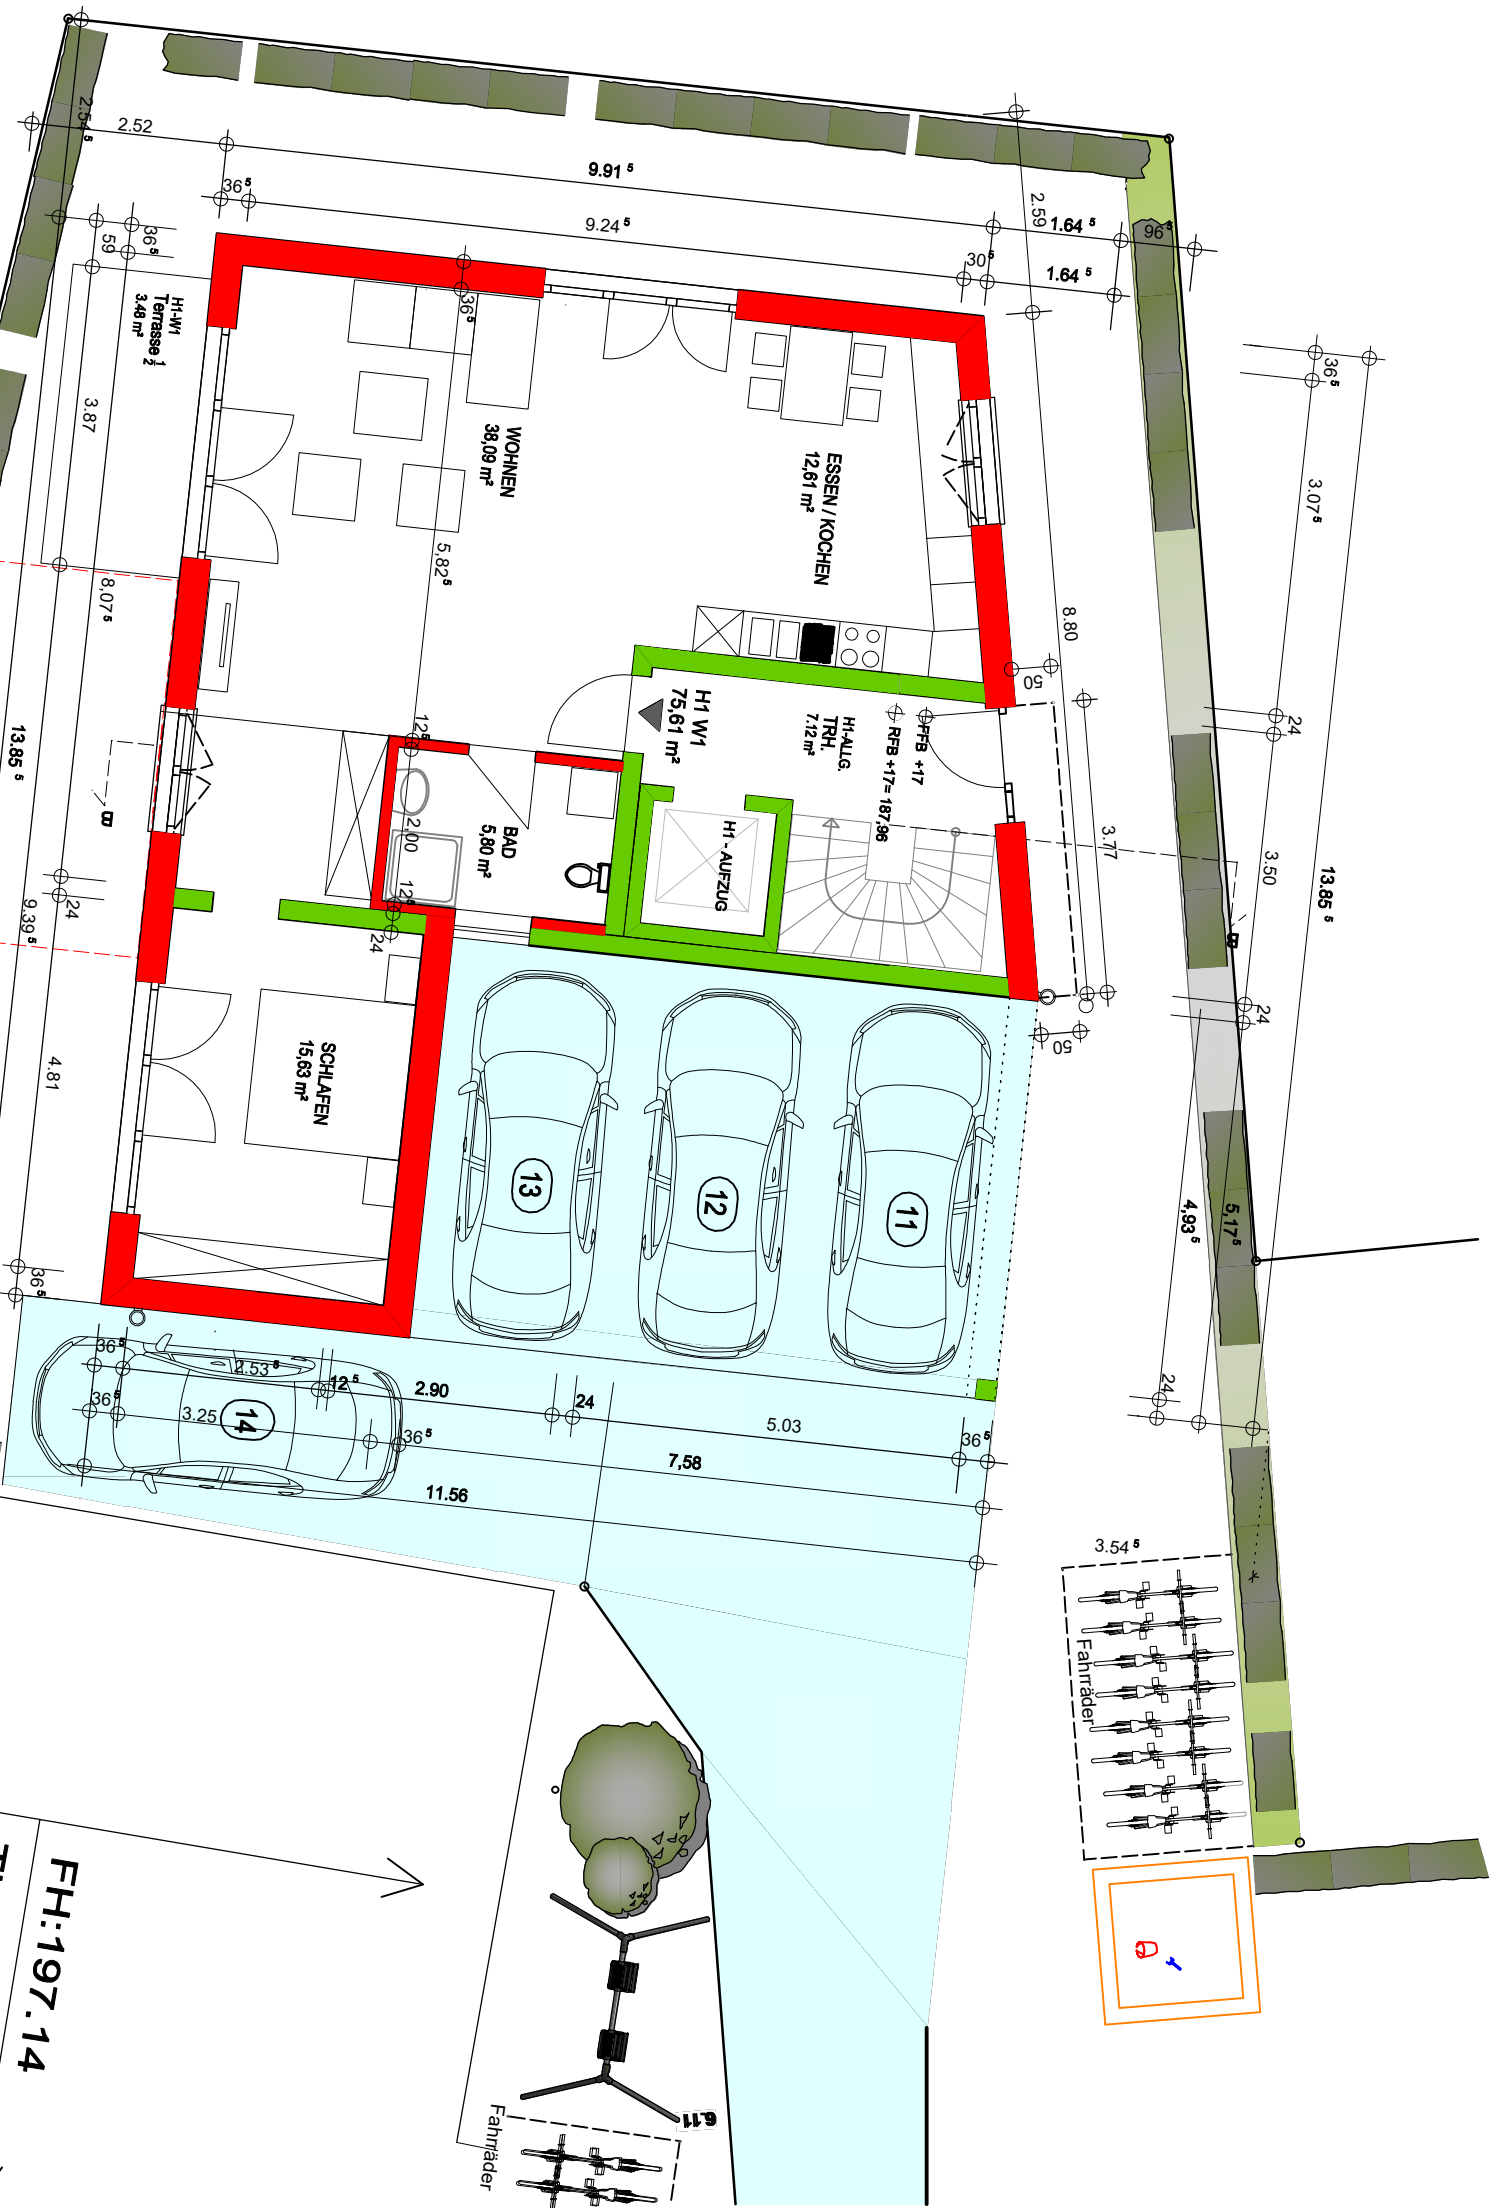


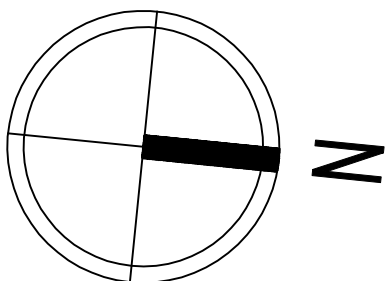

FH:197.14
TH:190.71
FH:195.29
Stall

Stempelfeld		
Index	Änderung	Datum


BAUANTRAG

Bauvorhaben: NEUBAU VON 2 MEHRFAMILIENHÄUSER
MIT 8 WOHNHEINHEITEN
Langstraße 16 und 16a
79331 Temingen-Nimburg

Bauherr: K & G Wohnbau GmbH
Adrian Güternann
Badbergstraße 16
79235 Vogtsburg / Oberbergen

Erdgeschoss Haus 1

M. = 1:100 P.L.N.R. 3_03 Erdgeschoss H1 30.09.2025

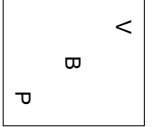

HENRI VÖCKLER
BAUPROJEKTMANAGEMENT
PROJEKT- U. BAULEITUNG
IM LETTENACKER 2
79588 EFRINGEN-KIRCHEN
TELEFON: 07628 - 80 30 993
EMAIL: VOECKLER.HENRI@WEB.DE