
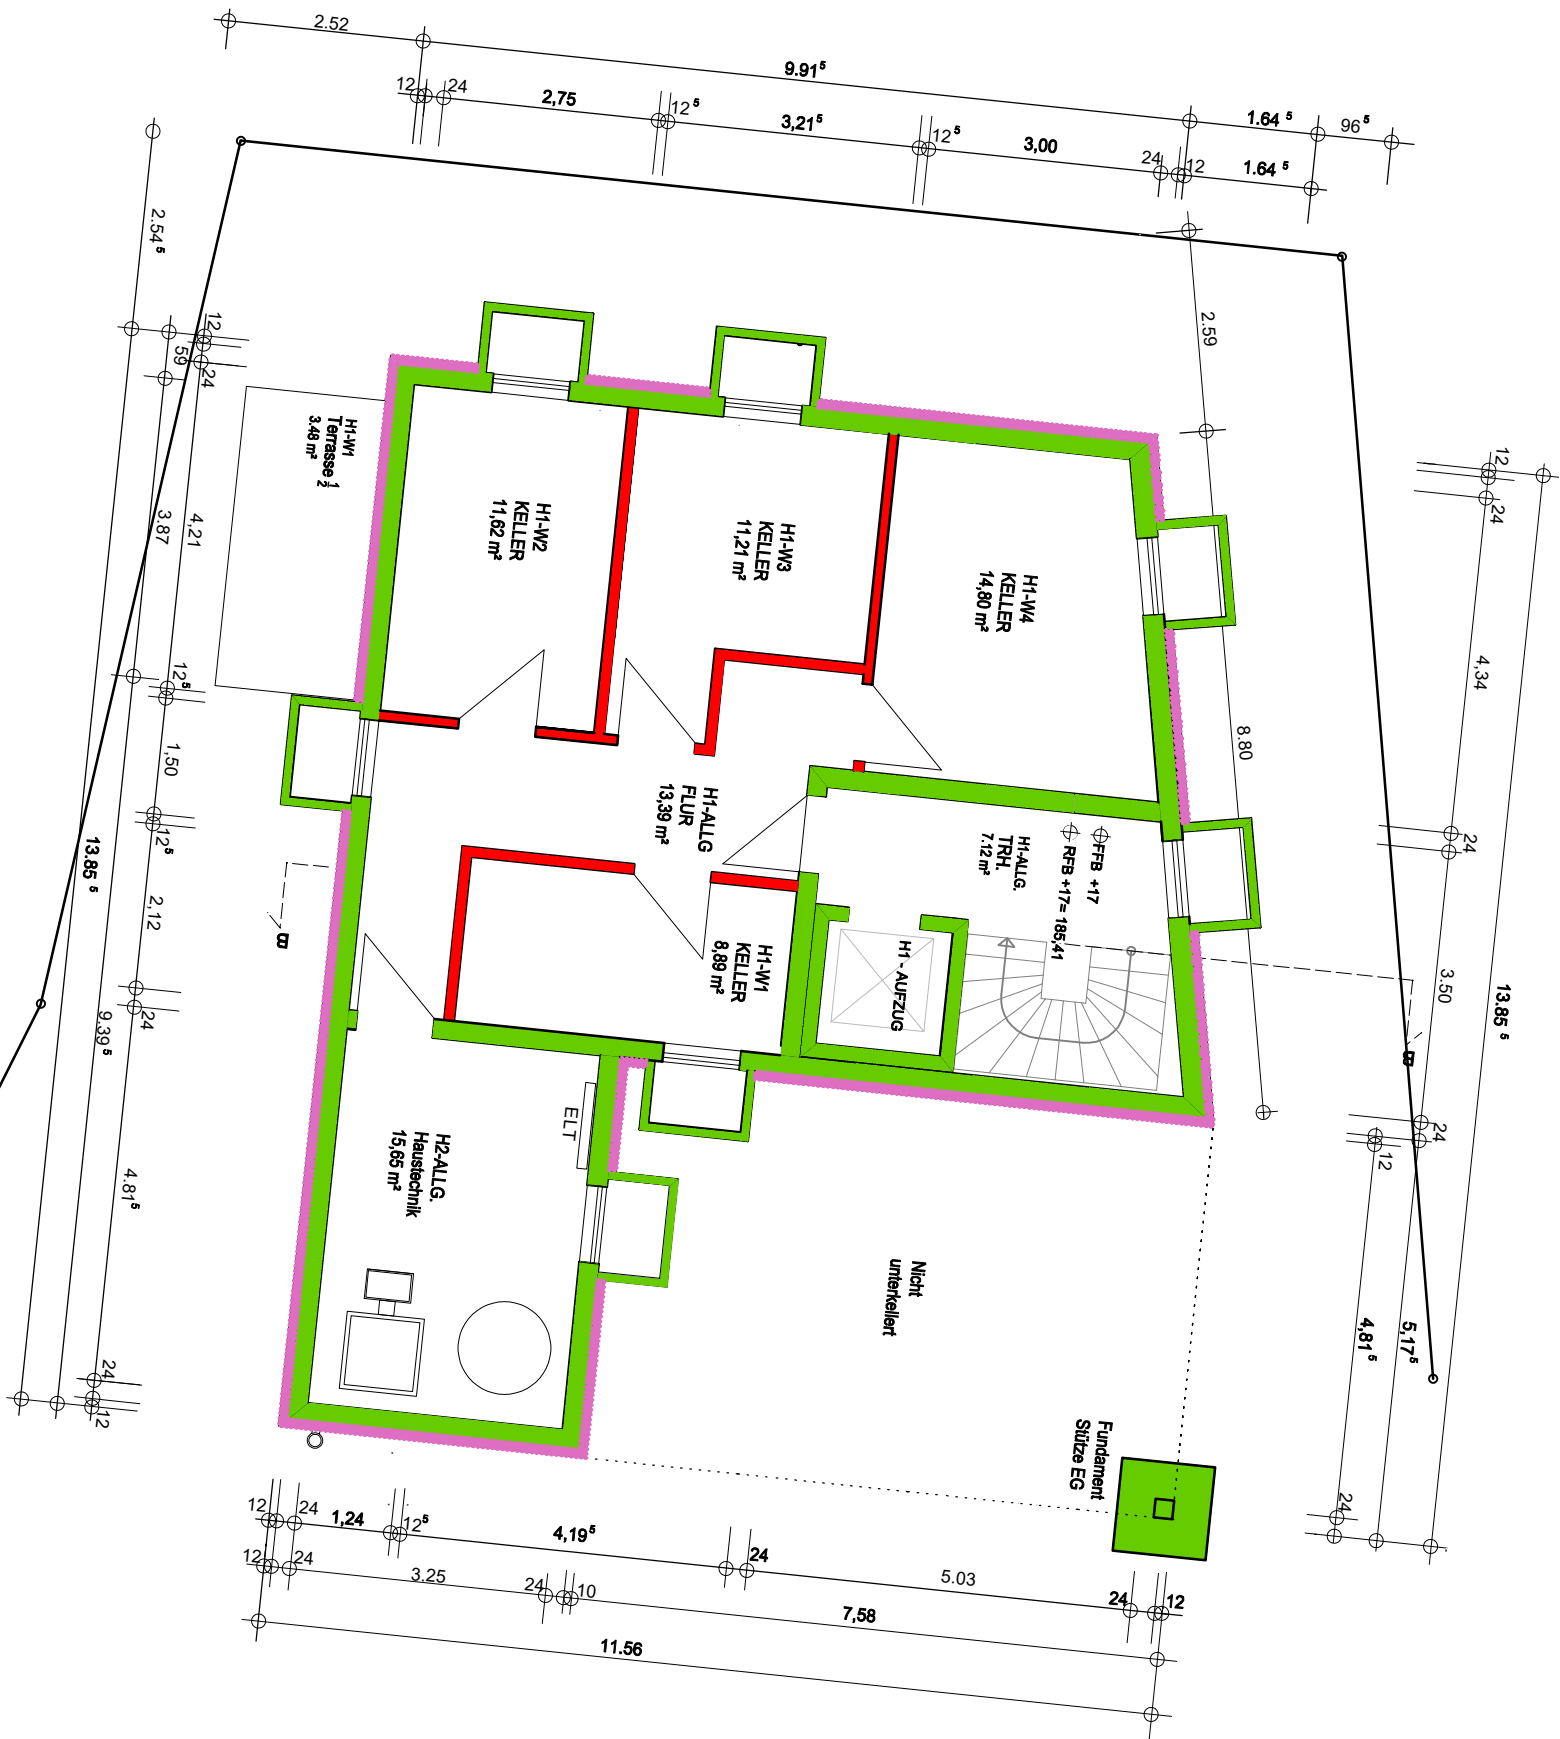


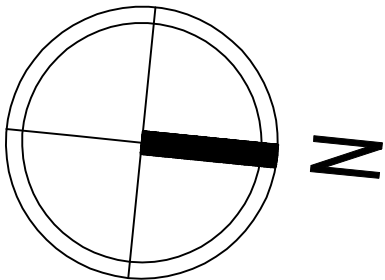

Stempel­feld	
Index	Änderung


BAUANTRAG

Bauvorhaben: NEUBAU VON 2 MEHRFAMILIENHÄUSER
MIT 8 WOHNHEINHEITEN
Langstraße 16 und 16a
79331 Teningen-Nimburg

Bauherr: K & G Wohnbau GmbH
Adrian Gütermann
Badbergstraße 16
79235 Vogtsburg / Oberbergen

Kellergeschoss Haus 1

M. = 1:100 PLANR. 3.02 Kellergeschoss H1 30.08.2025

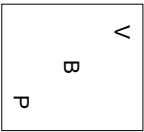

HENRI VÖCKLER
BAUPROJEKTMANAGEMENT
PROJEKT- U. BAULEITUNG
IM LETTENACKER 2
79588 EFRINGEN-KIRCHEN
TELEFON: 07628 - 80 30 993
EMAIL: VDECKLER.HENRI@WEB.DE