


▼ Erdgeschoss

GESAMTFLÄCHE: 50.83 m² • WOHNFLÄCHE: 50.83 m² • RÄUME: 7

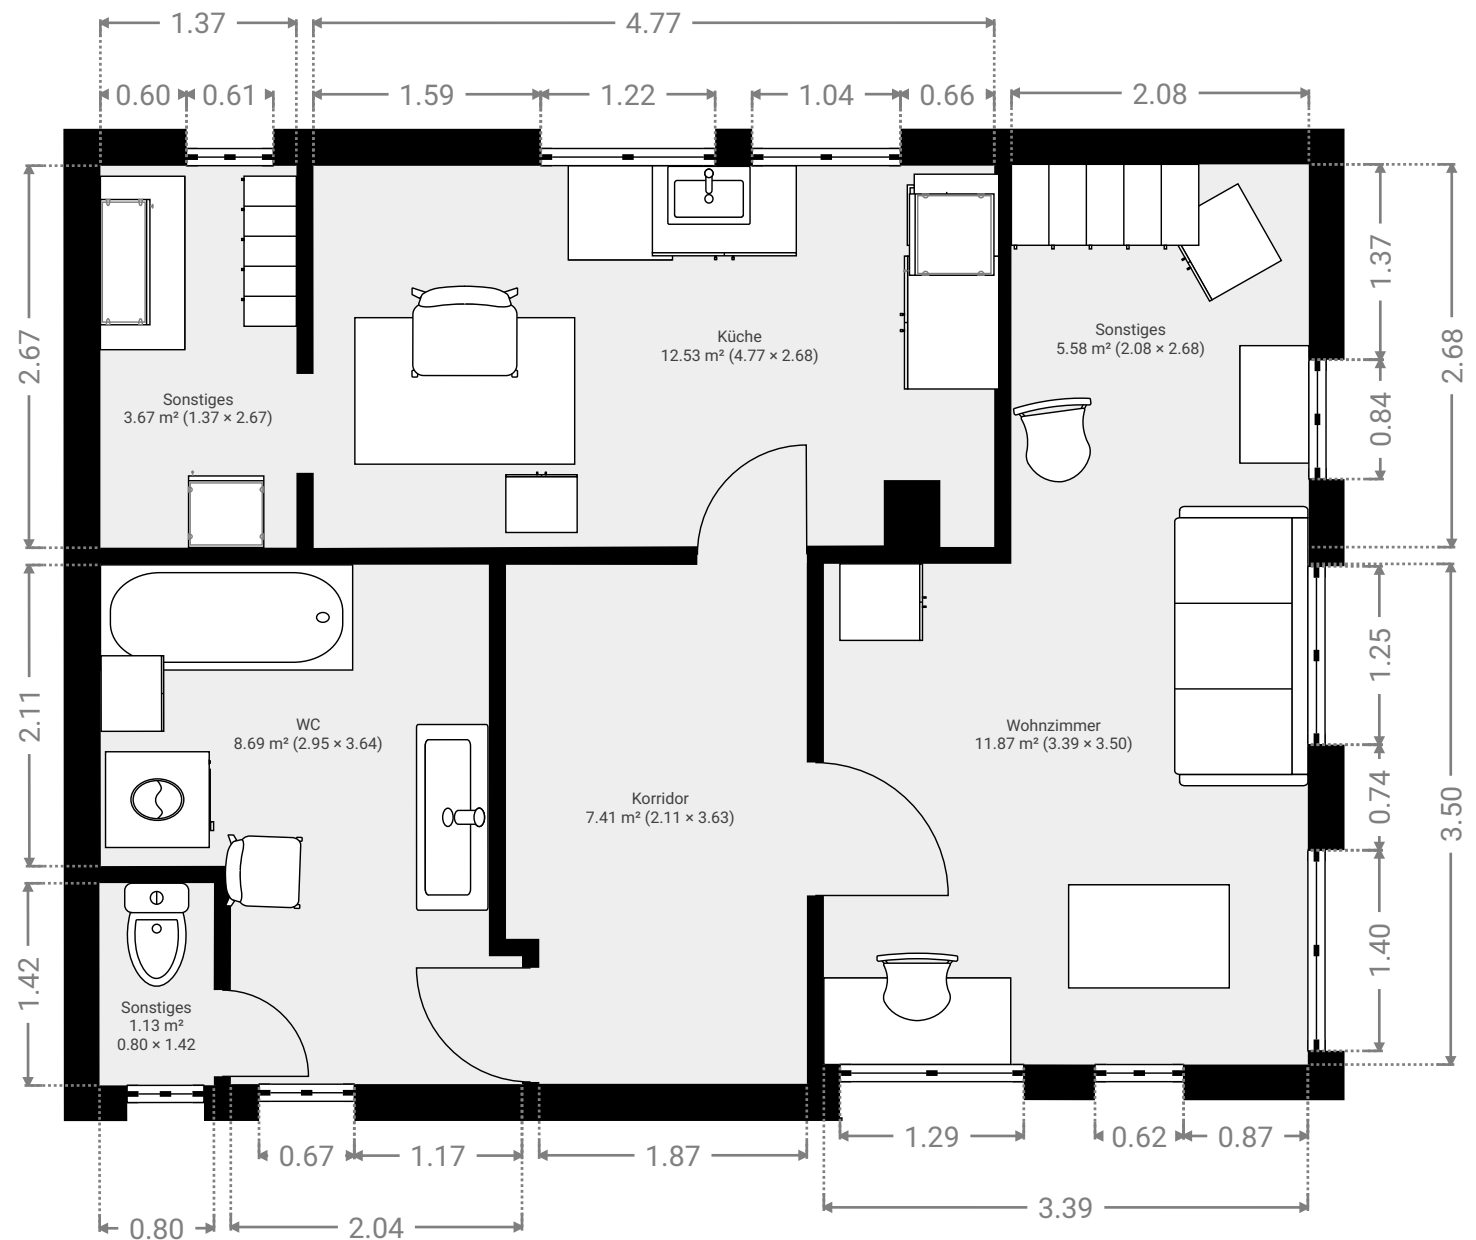

▼ 1. Stock

GESAMTFLÄCHE: 55.30 m² • WOHNFLÄCHE: 55.30 m² • RÄUME: 5

