


Büro ML

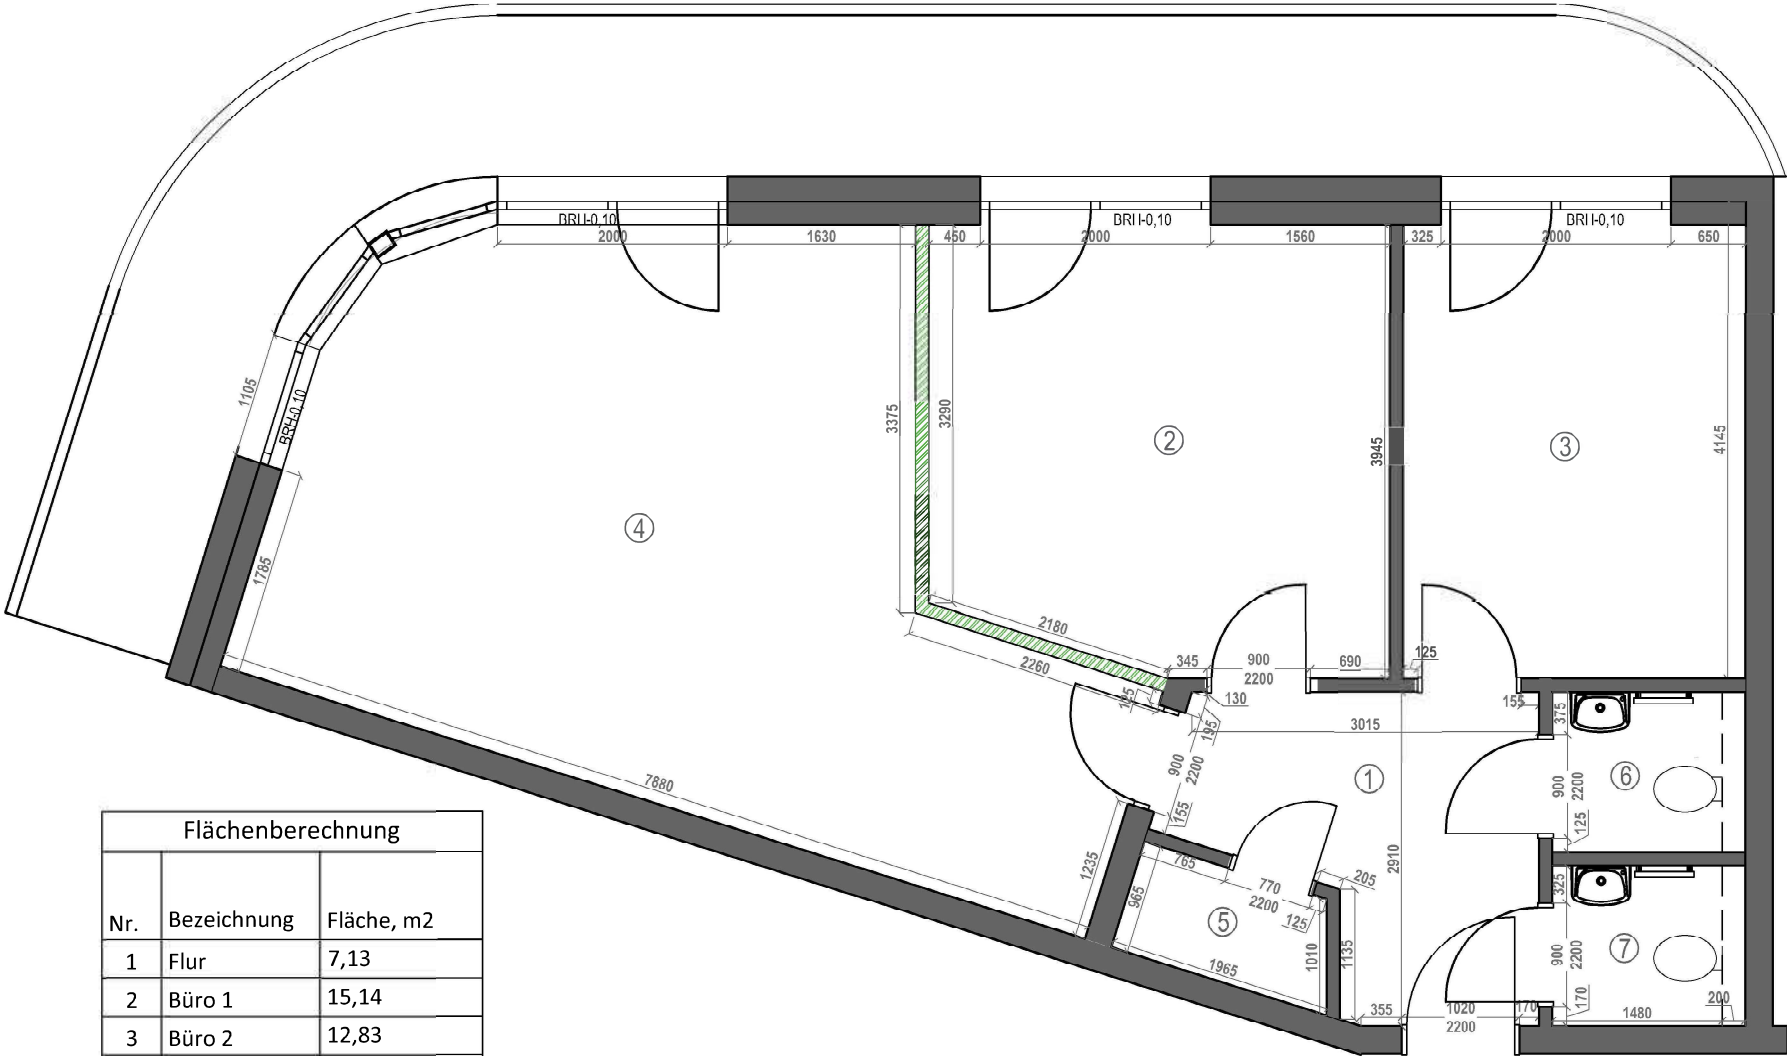

Flächenberechnung		
Nr.	Bezeichnung	Fläche, m2
1	Flur	7,13
2	Büro 1	15,14
3	Büro 2	12,83
4	Open Space	30,52
5	Abst.	1,75
6	WC - Herren	2,06
7	WC - Damen	2,06
8	Balkon	11,89 (50%)
Gesamt		83,38

Legende



- Trockenbau-Trennwand, stellt ein variables Element der Grundrissplanung dar und kann ohne Beeinträchtigung des Gesamtkonzepts entfallen.