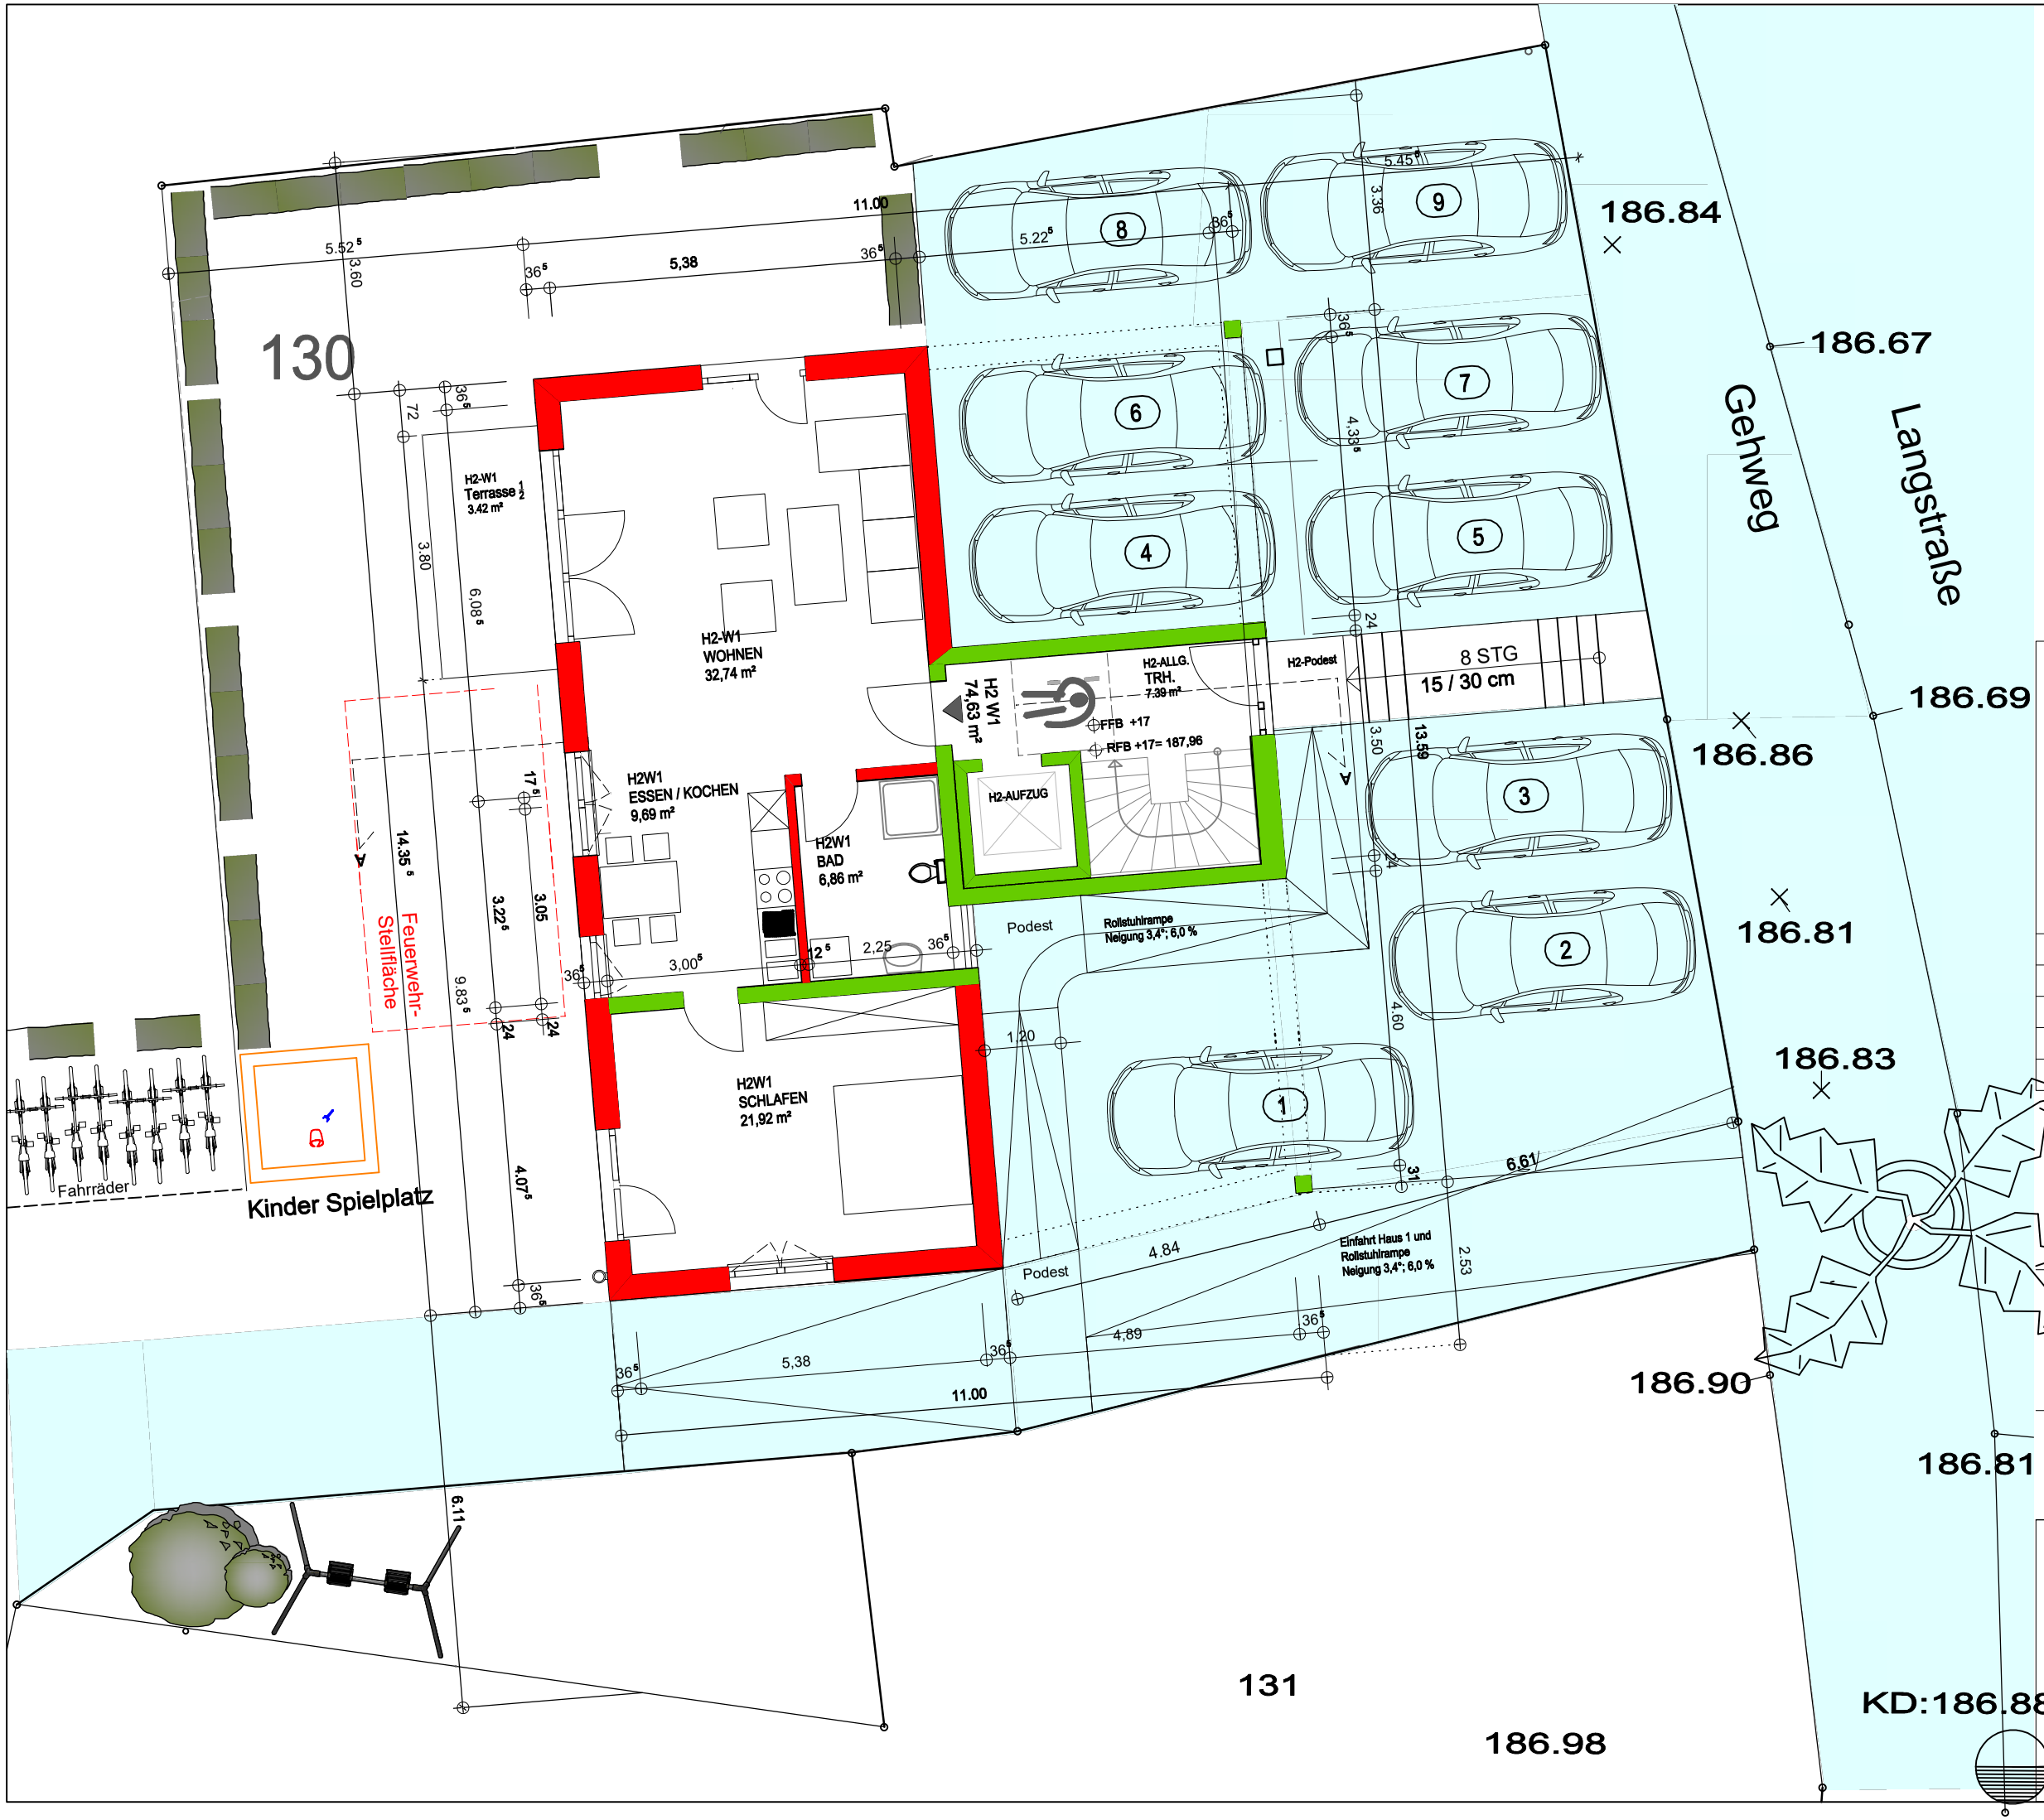

Stempelfeld

Index	Änderung	Datum

BAUANTRAG

Bauvorhaben: NEUBAU VON 2 MEHRFAMILIENHÄUSER
MIT 8 WOHNEINHEITEN
Langstraße 16 und 16a
79331 Teningen-Nimburg

Bauherr: K & G Wohnbau GmbH
Adrian Gütermann
Badbergstraße 16
79235 Vogtsburg / Oberbergen

Erdgeschoss Haus 2

M. = 1:100 Pl.NR. 3_03 Erdgeschoss H2 30.09.2025

V
B
P

HENRI VÖCKLER

BAUPROJEKTMANAGEMENT
PROJEKT- U. BAULEITUNG

IM LETTENACKER 2
79588 EFRINGEN-KIRCHEN
TELEFON: 07628 - 80 30 993
EMAIL: VOECKLER.HENRI@WEB.DE