



**Amt für Digitalisierung, Breitband und Vermessung
Vilshofen an der Donau - Außenstelle Passau -**


Giselastraße 14
94032 Passau

**Auszug aus dem
Liegenschaftskataster**

Flurkarte 1 : 1000
zur Bauvorlage nach § 7 Abs. 1 BauVorIV
Erstellt am 26.02.2024

Flurstück: 183/114
Gemarkung: Ruhstorf a.d.Rott

Gemeinde: Ruhstorf a.d.Rott
Landkreis: Passau
Bezirk: Niederbayern

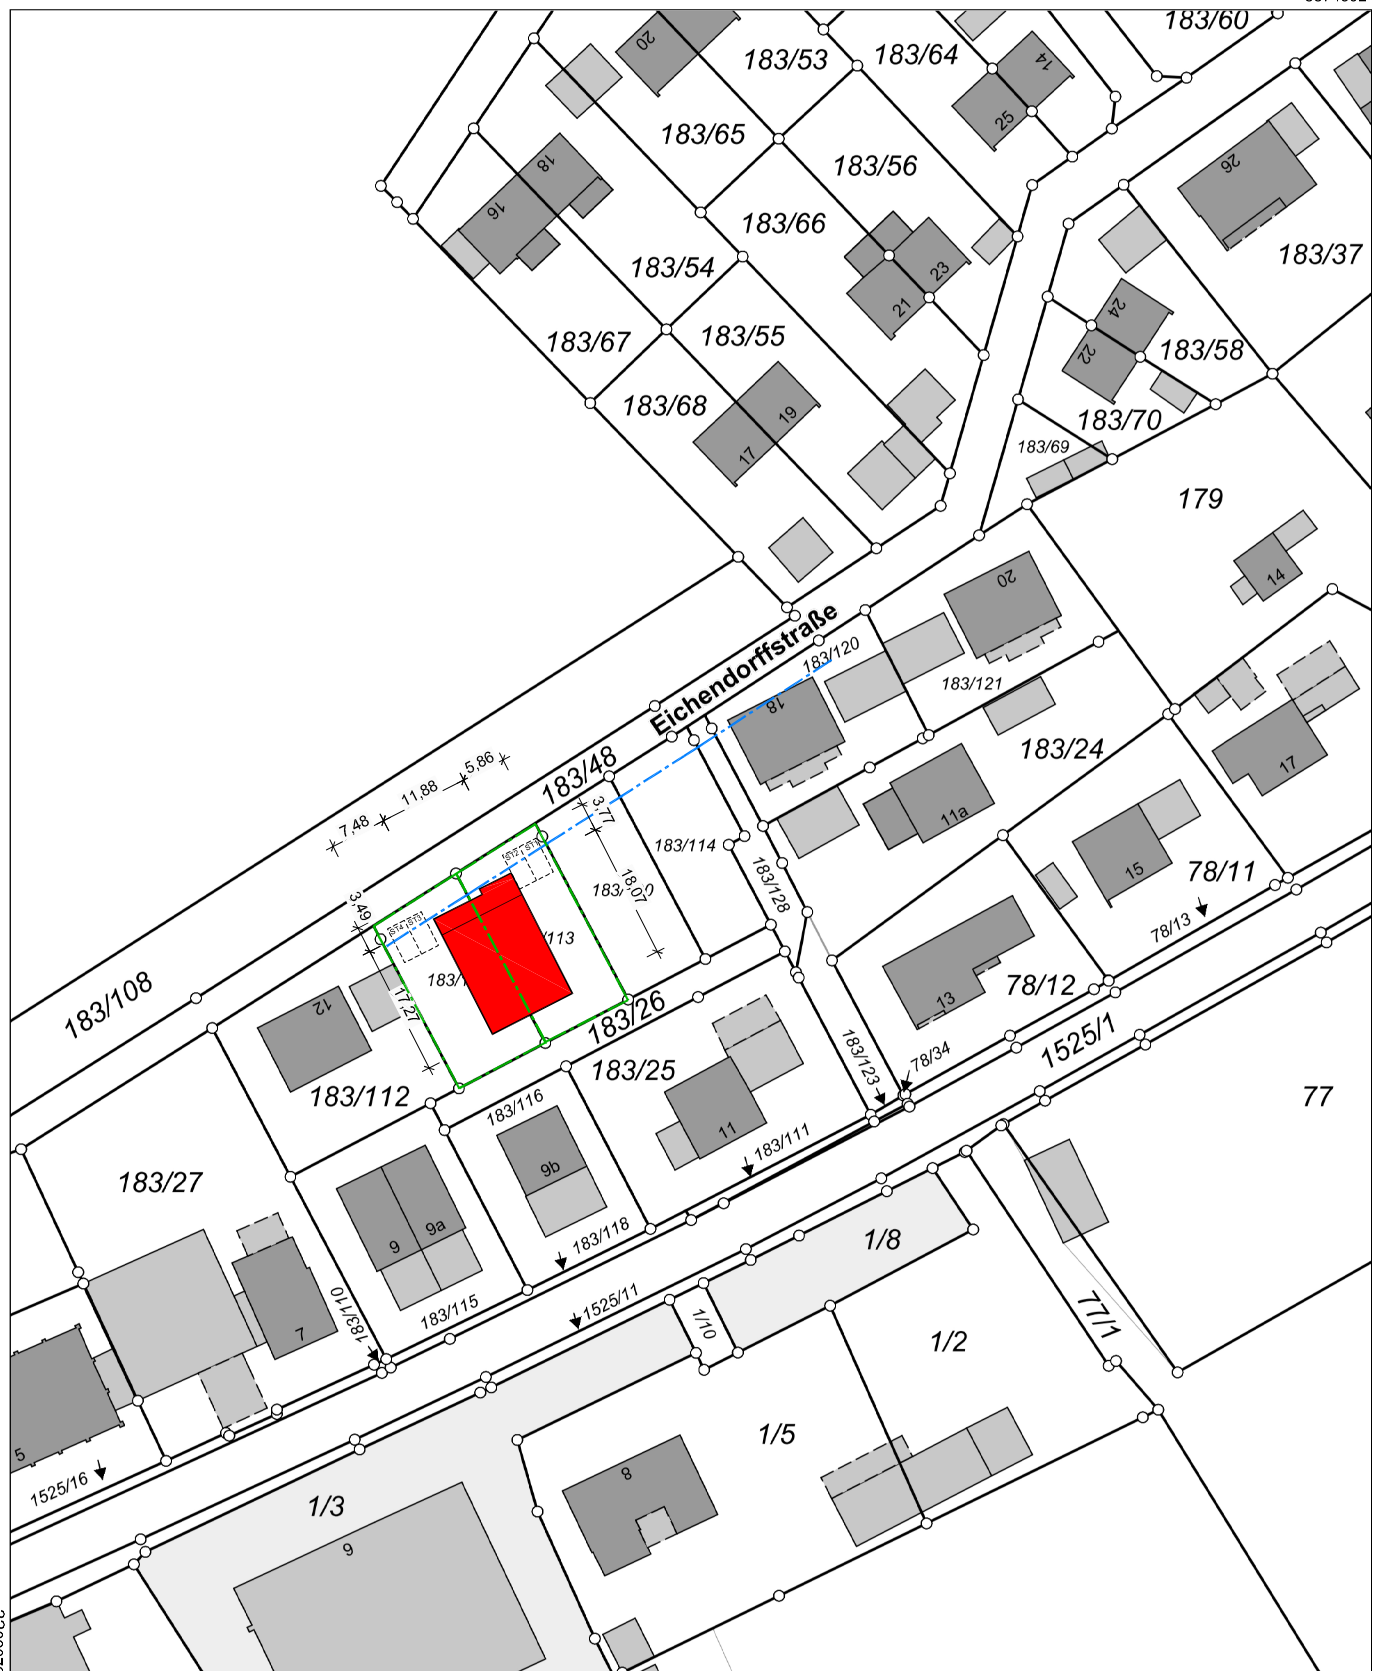

5374172

Maßstab 1:1000 0 10 20 30 Meter

Vervielfältigung nur in analoger Form für den eigenen Gebrauch.
Zur Maßentnahme nur bedingt geeignet.

Geschäftszeichen: BV-Baprin

Markt Ruhstorf
Am Schulplatz 8 + 10
94099 Ruhstorf a.d. Rott
Tel. 09531 9312-0
www.ruhstorf.de

Stempel und Unterschrift der abgebenden Stelle