
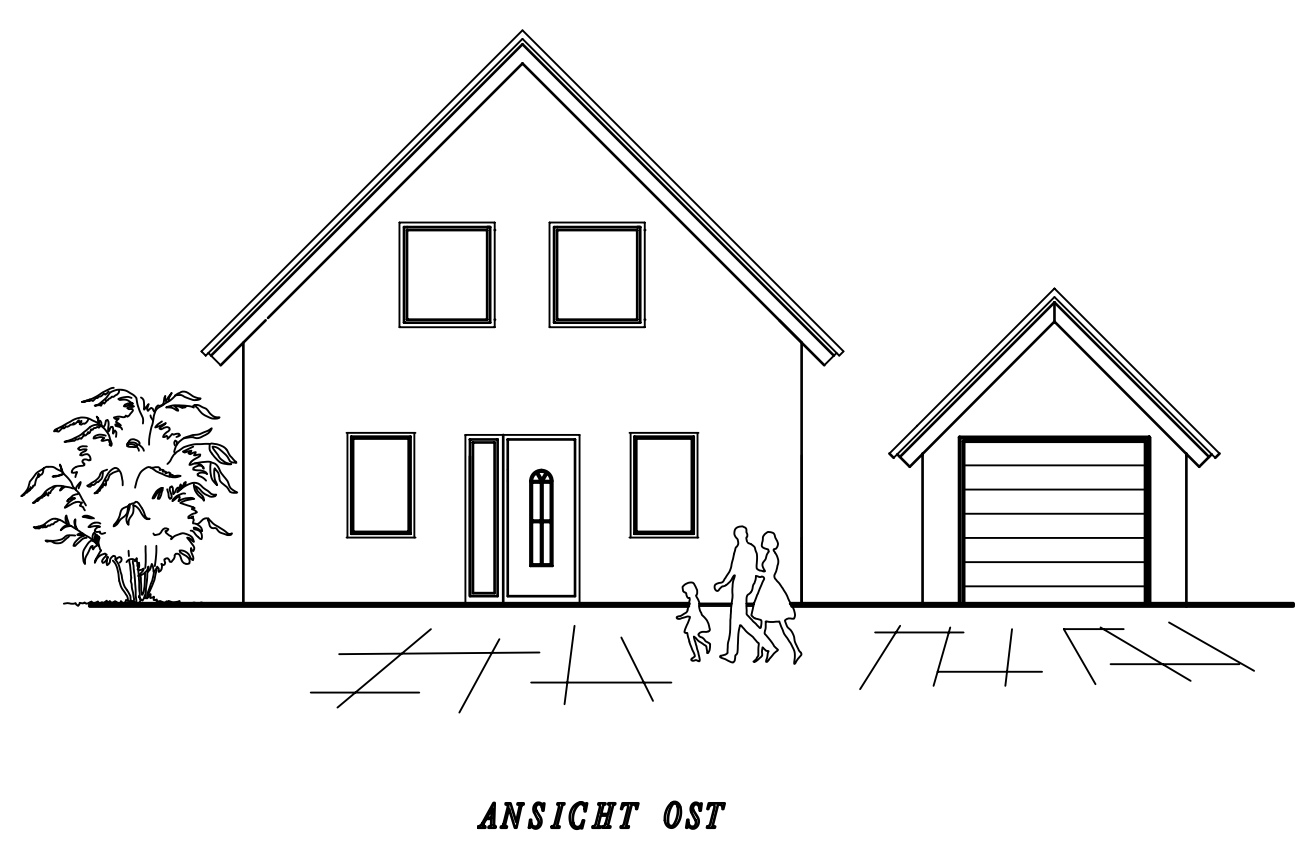
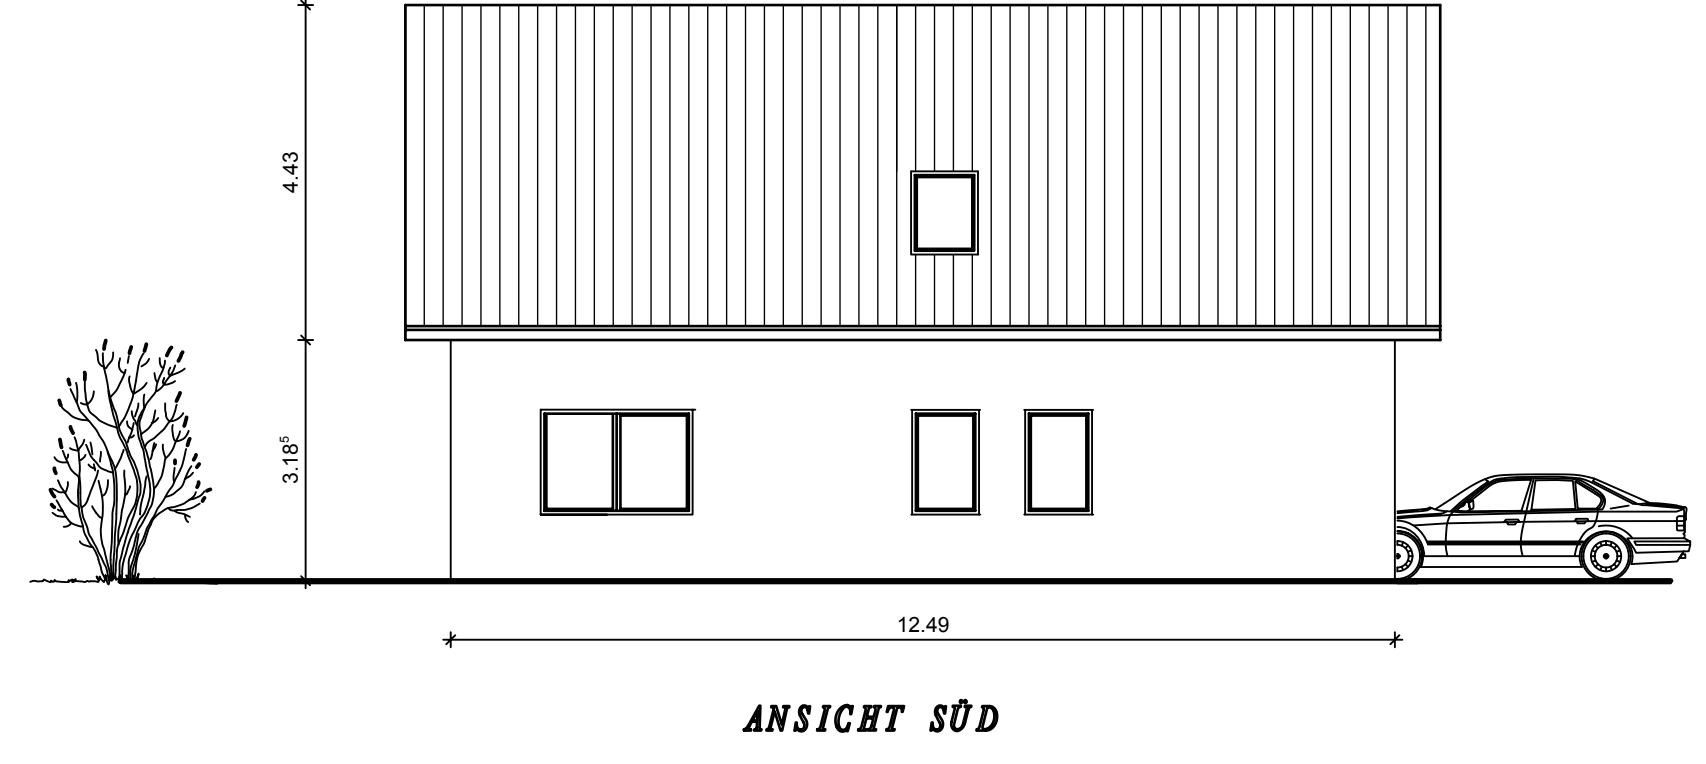
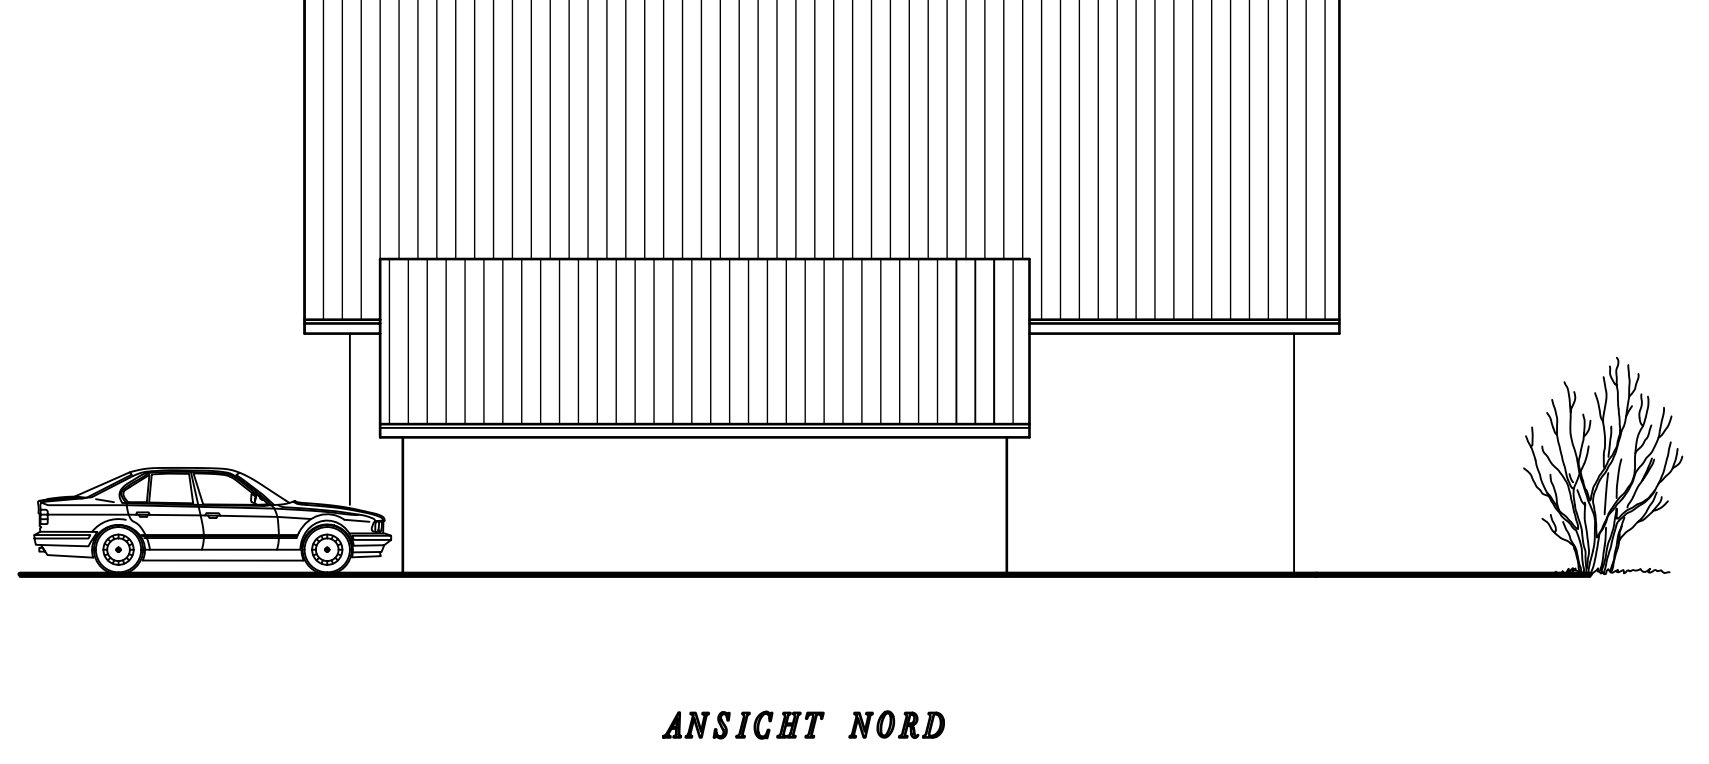
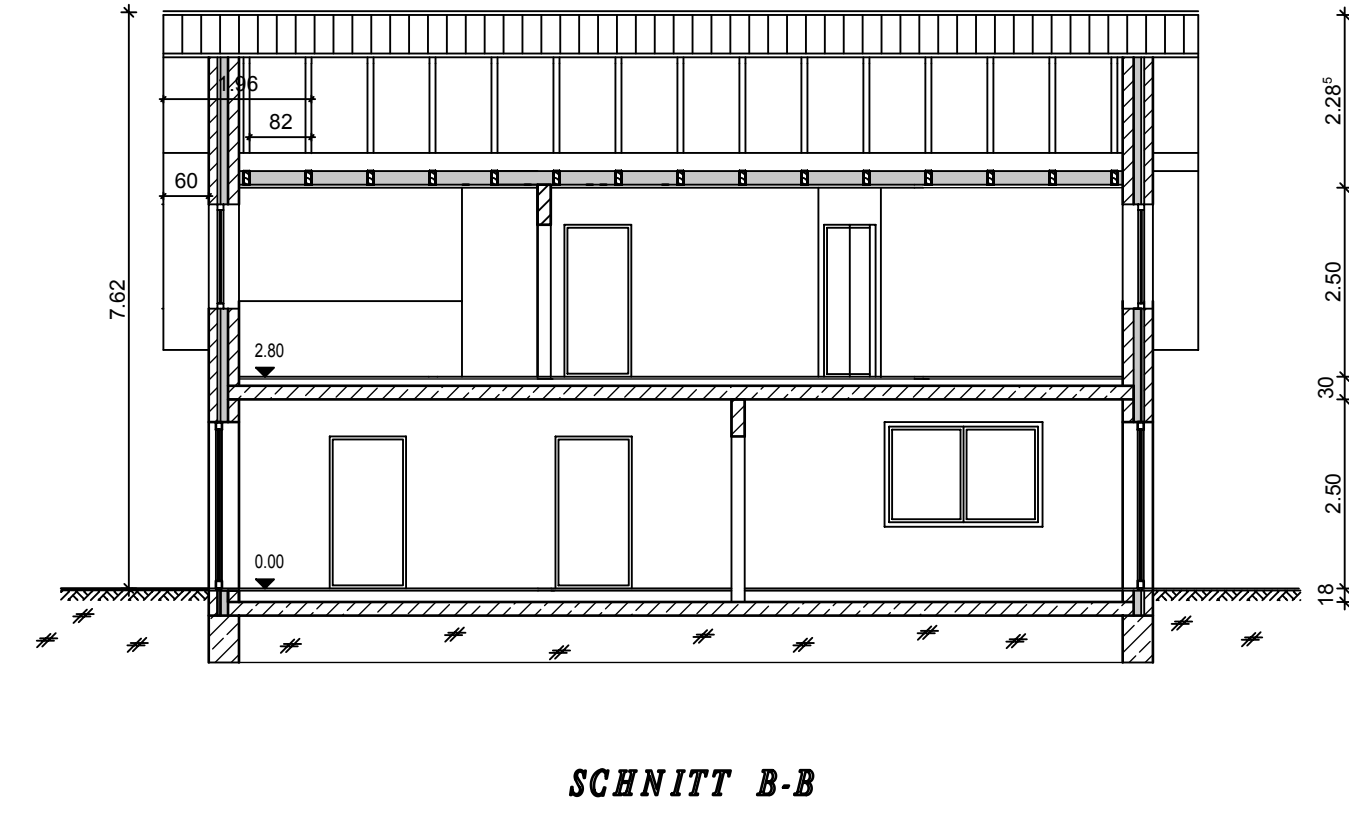
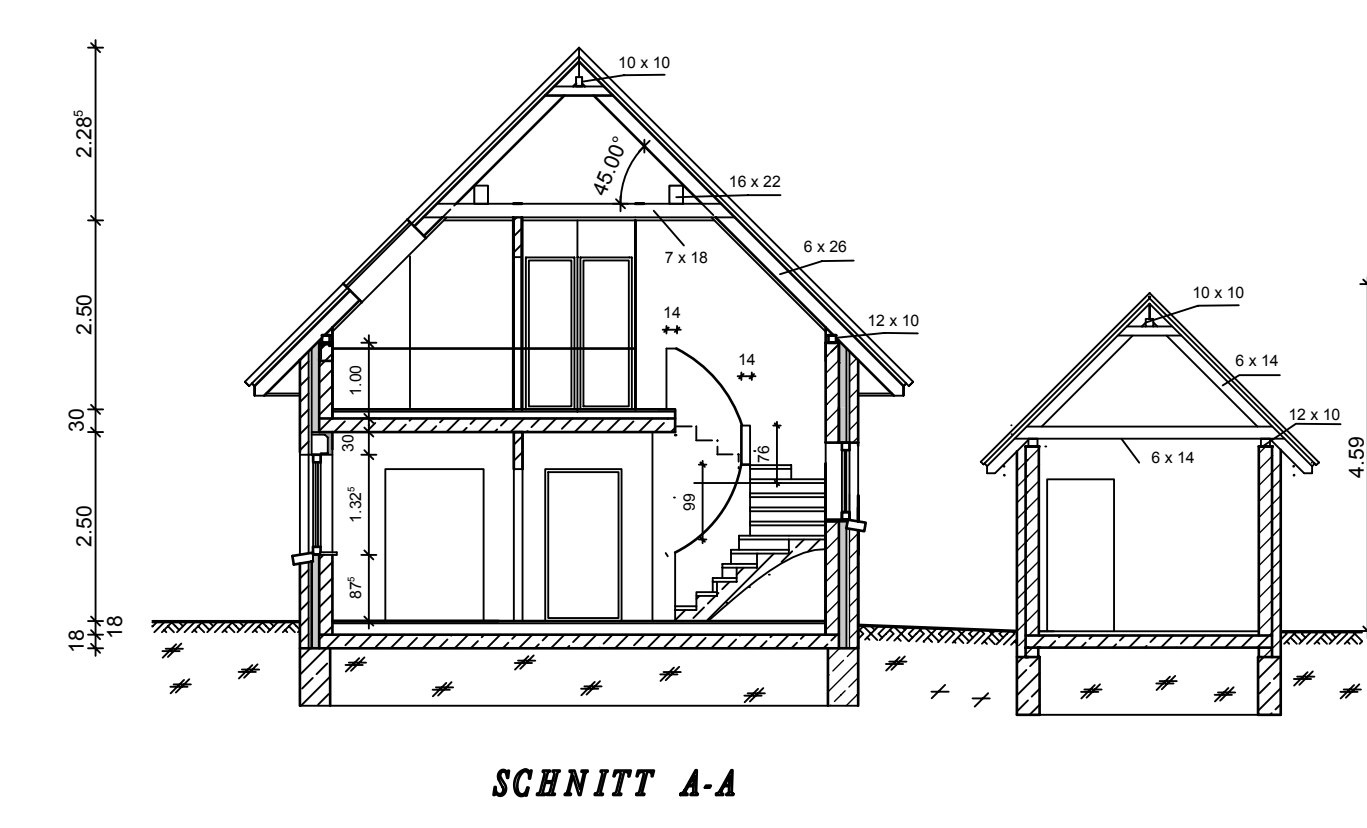
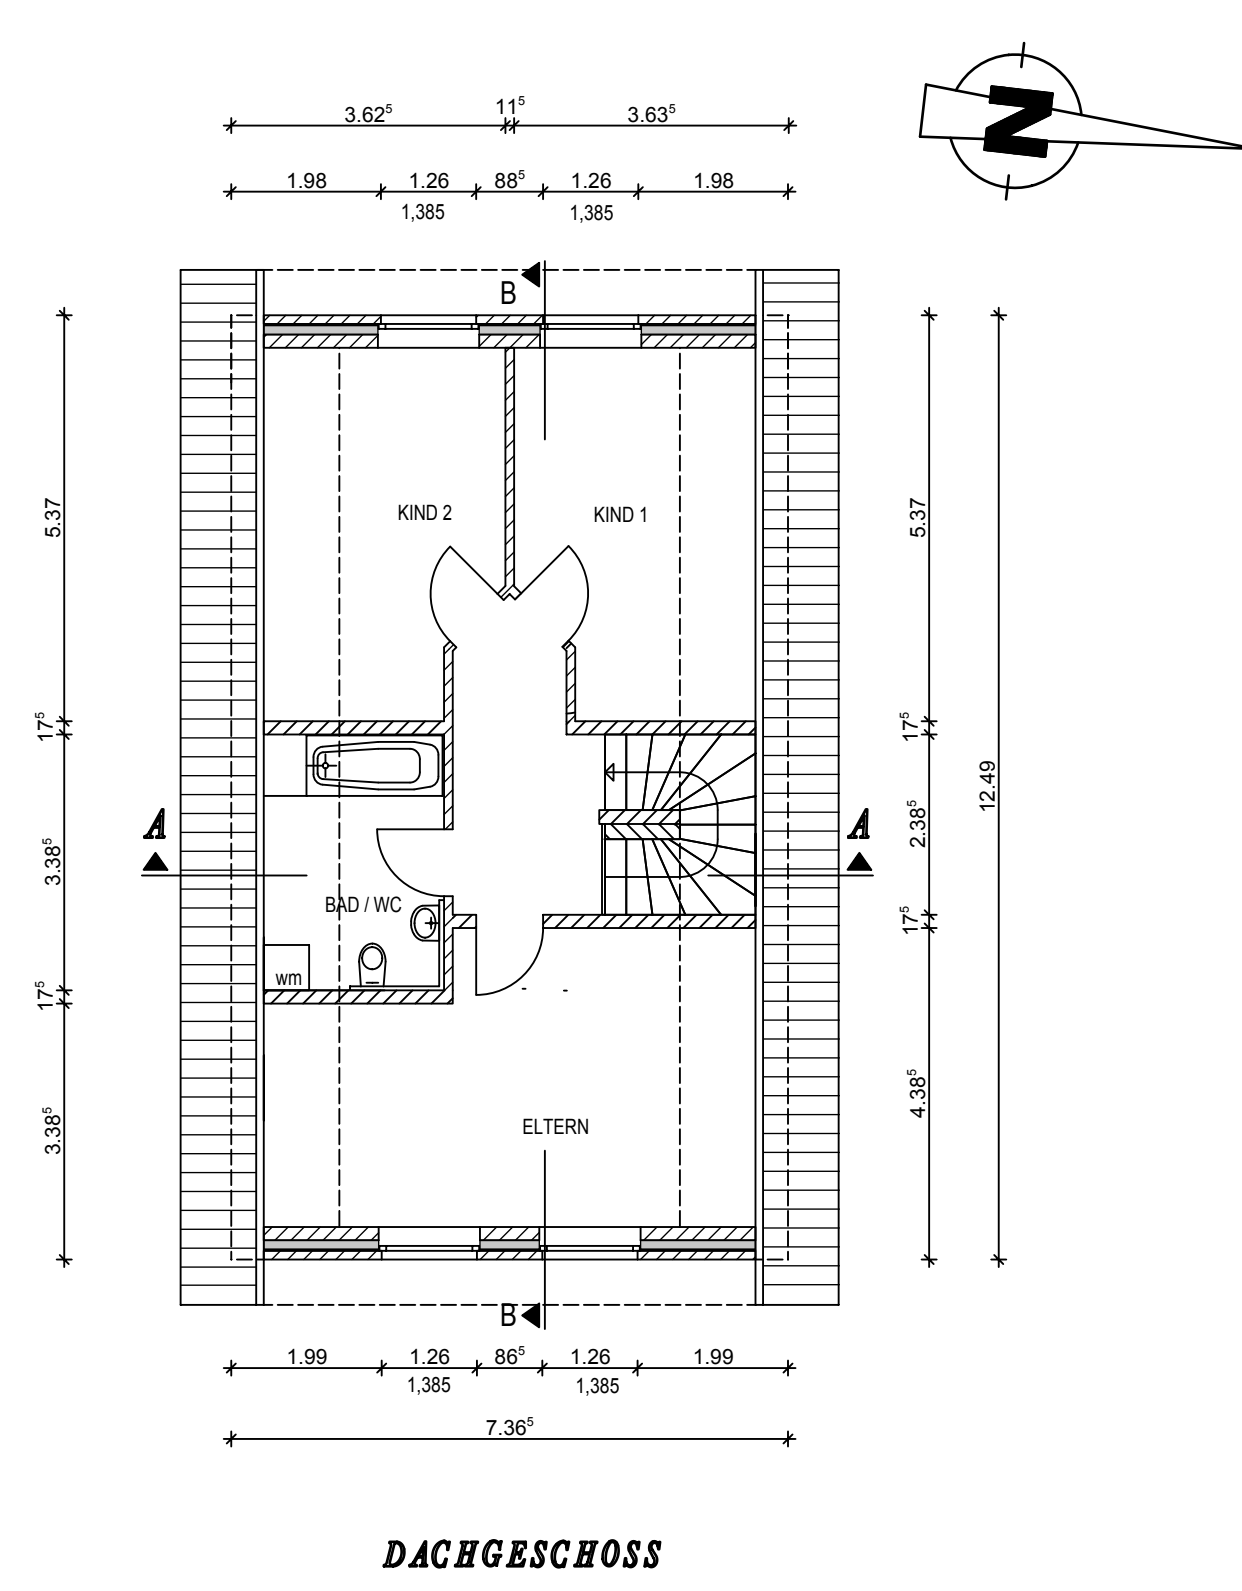


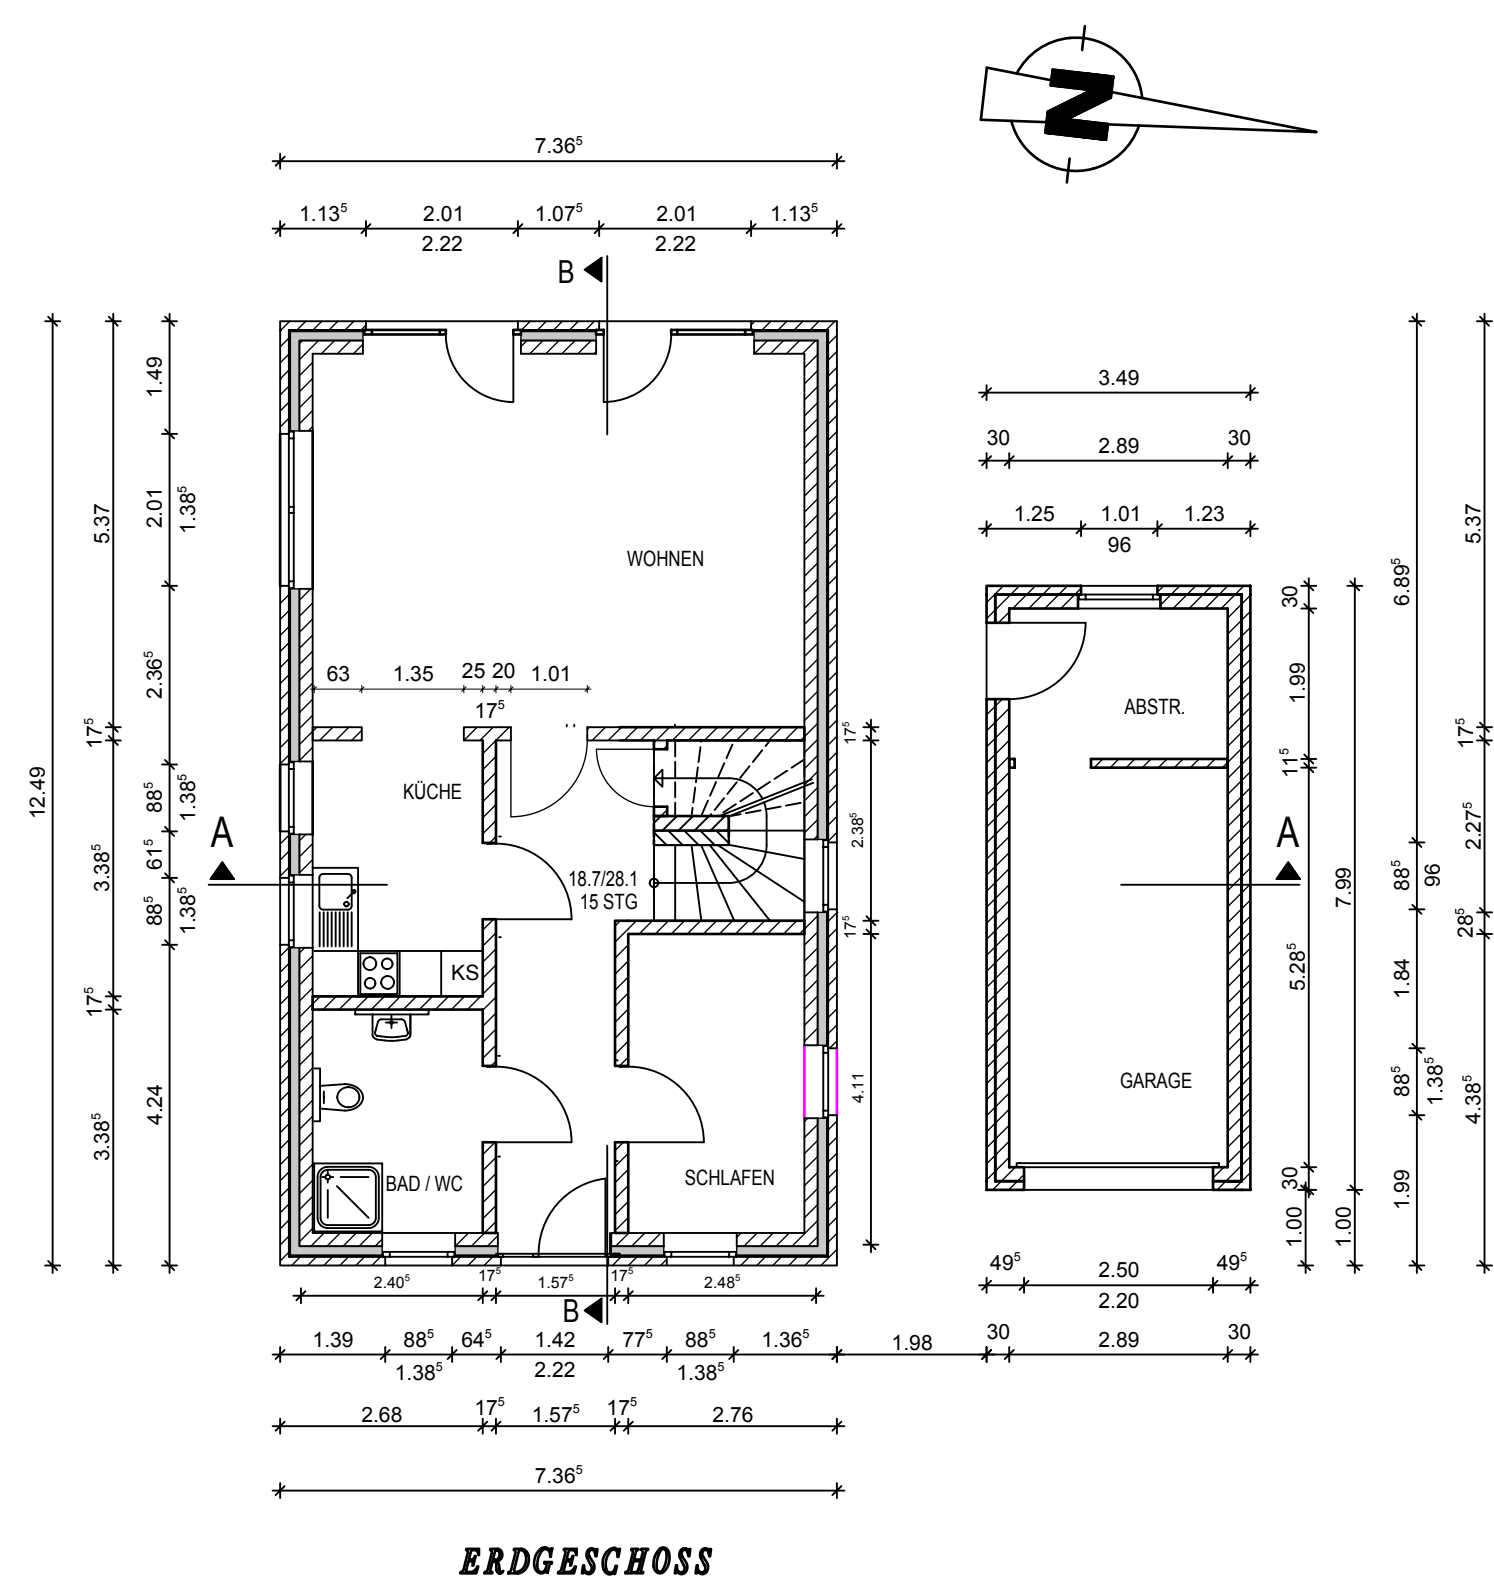

Index	Art der Änderung	Datum / Name
Projekt:	NEUBAU EINES EINFAMILIENHAUSES IN 49565 BRAMSCHE, GARTENWEG 23a	
Planinhalt:	GRUNDRISSSE, ANSICHTEN, SCHNITTE	
Bauherr:	WILHELM RENZENBRINK VENNER STRASSE 9 49565 BRAMSCHE / ENGTER	
Entwurfsverfasser:	DIPL.-ING. KARL ARNOLD	
Maßstab:	1 : 100	Datum: 12.12.2014