


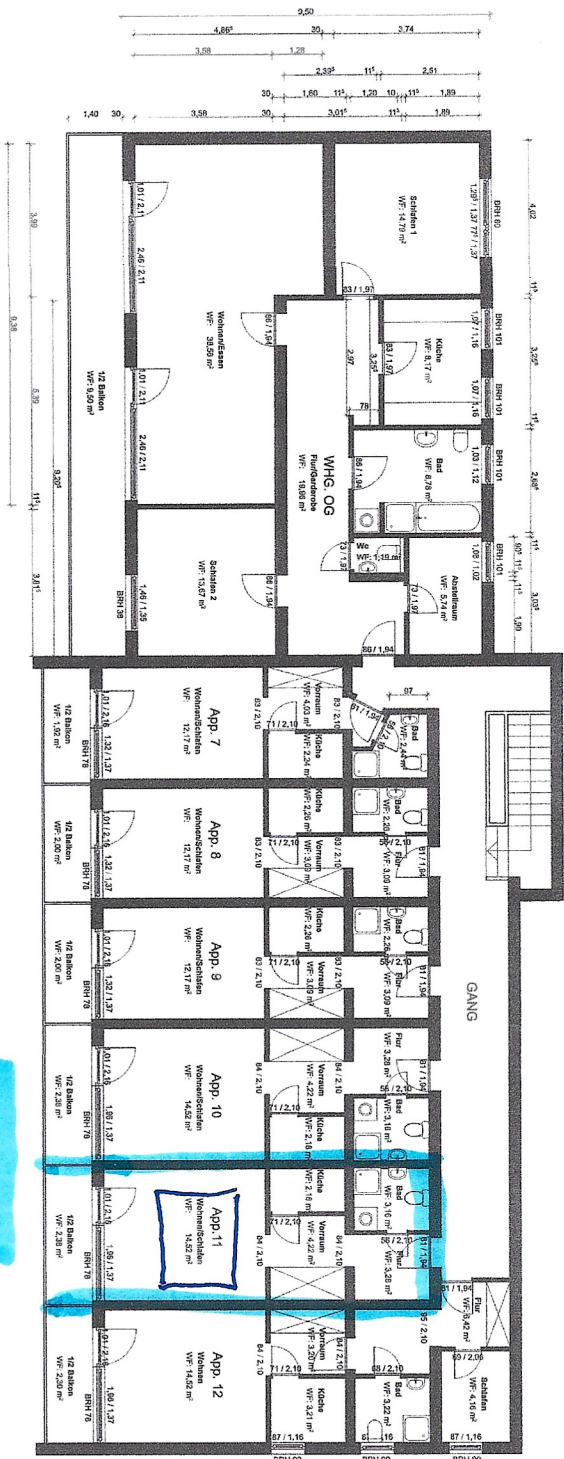

OBERGESCHOSS WOHNFLÄCHEN DER WOHNUNG & APARTEMENTS 7-12

ANWIESEN
Dürbergstr. 18, 82335 Berg
PLANINHALT
Bestandsplan
Wohnungen/Apartments
MAßSTAB
1:100
PLANFERTIGUNG
Architekturbüro Andrea Lange
Janner 1 82169 Gräfelfing
Datum: 22.10.2017